POLÁK H. JANÍKY

POZNÁMKA: JE POČÍTANÉ S DĺŽKOU 41,00 m

BETÓN B25 = 317,7 m²
hr. 17 cm = 54,0 m³

CESTNÝ OBR. 8,0 m

DEBLENIE - 82,0 m

ŽLAB = 6,5 m.

LIATÁ MREŽA
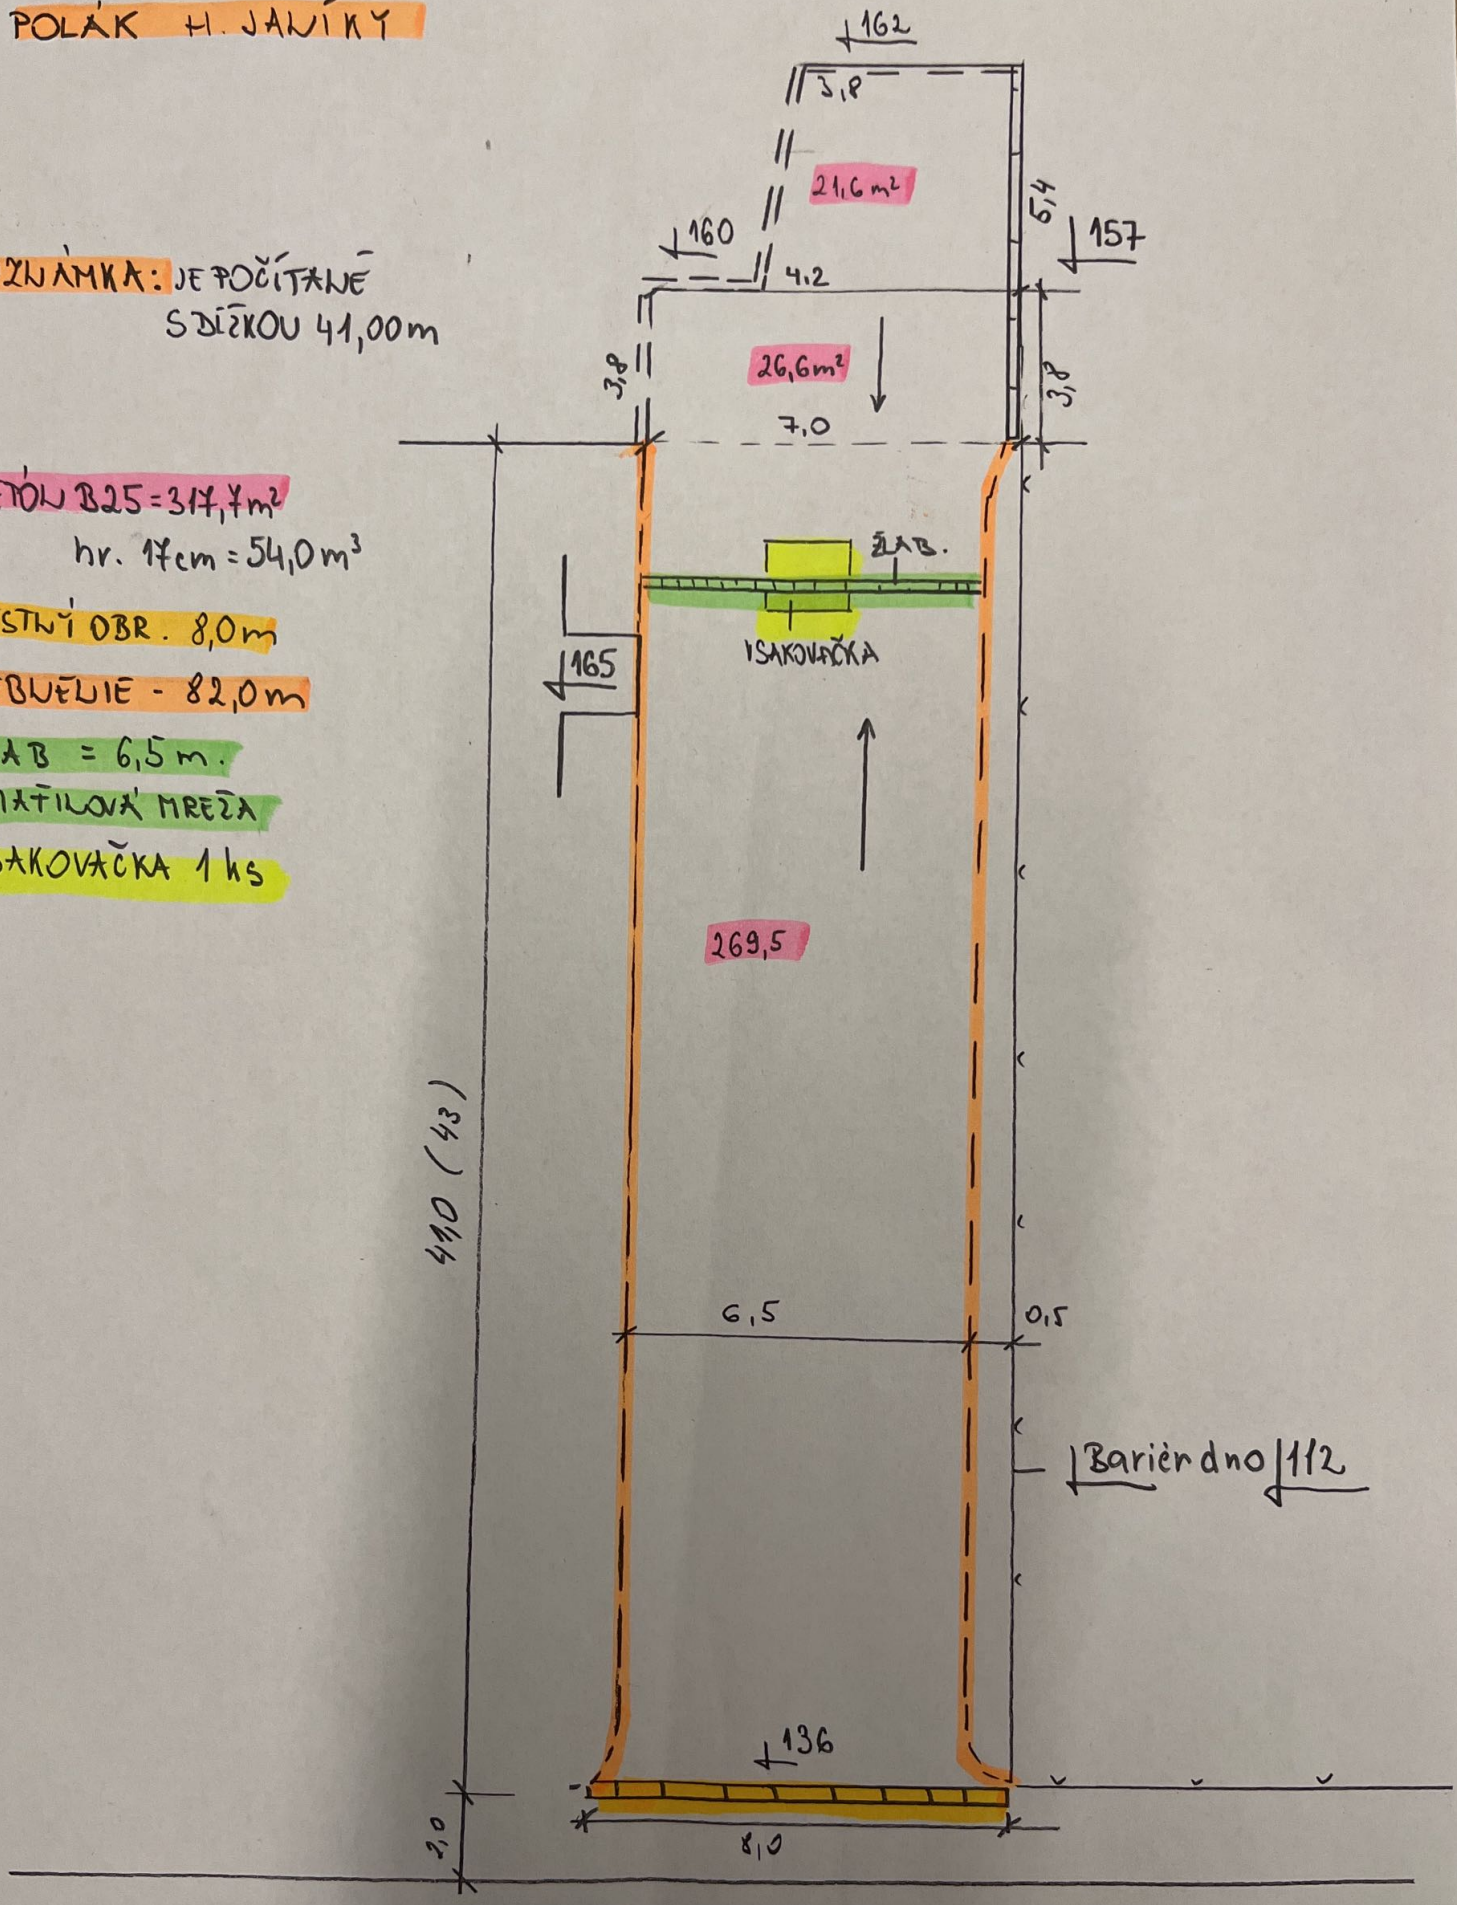
VSAKOVAČKA 1 ks