




JUH

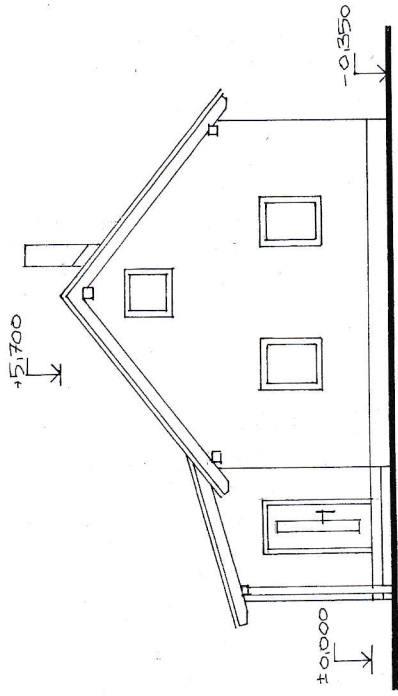


ZÁPAD

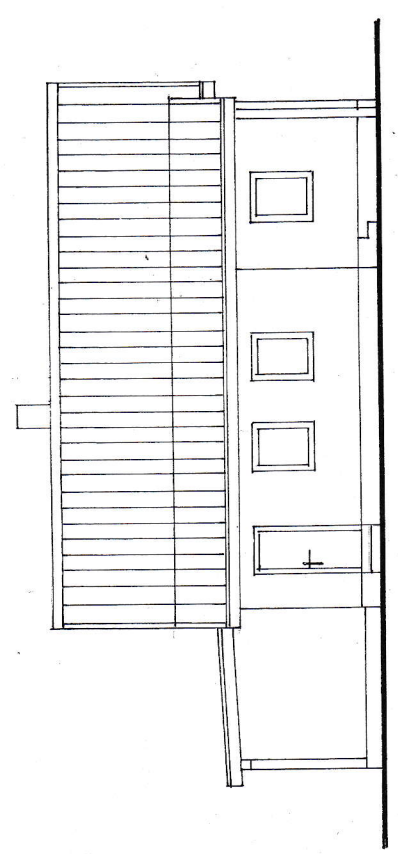

SEVER

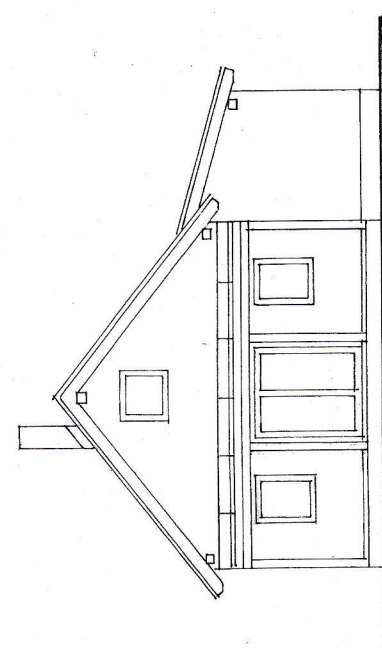

VÝCHOD

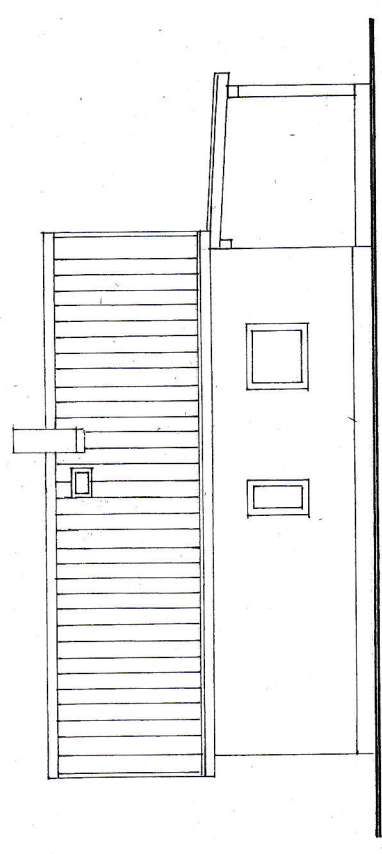

STAVEBNÍK: HAJAPA s.r.o., Plzeňská 1838/42, Praha 5

PROJEKT: ing. KRÁLÍK

DATUM: 05/2021

MĚŘÍTKO: 1:100

VÝKRES: POHLEDY

NOVOSTAVBA REKREAČNÍ CHATY

LEDCE, k.ú. LEDCE u MLADÉ BOLESLAVI,

st.p.č. 155, parc.č. 444/13

D 1.1.5