# PÔDORYS 1.NP 1:50

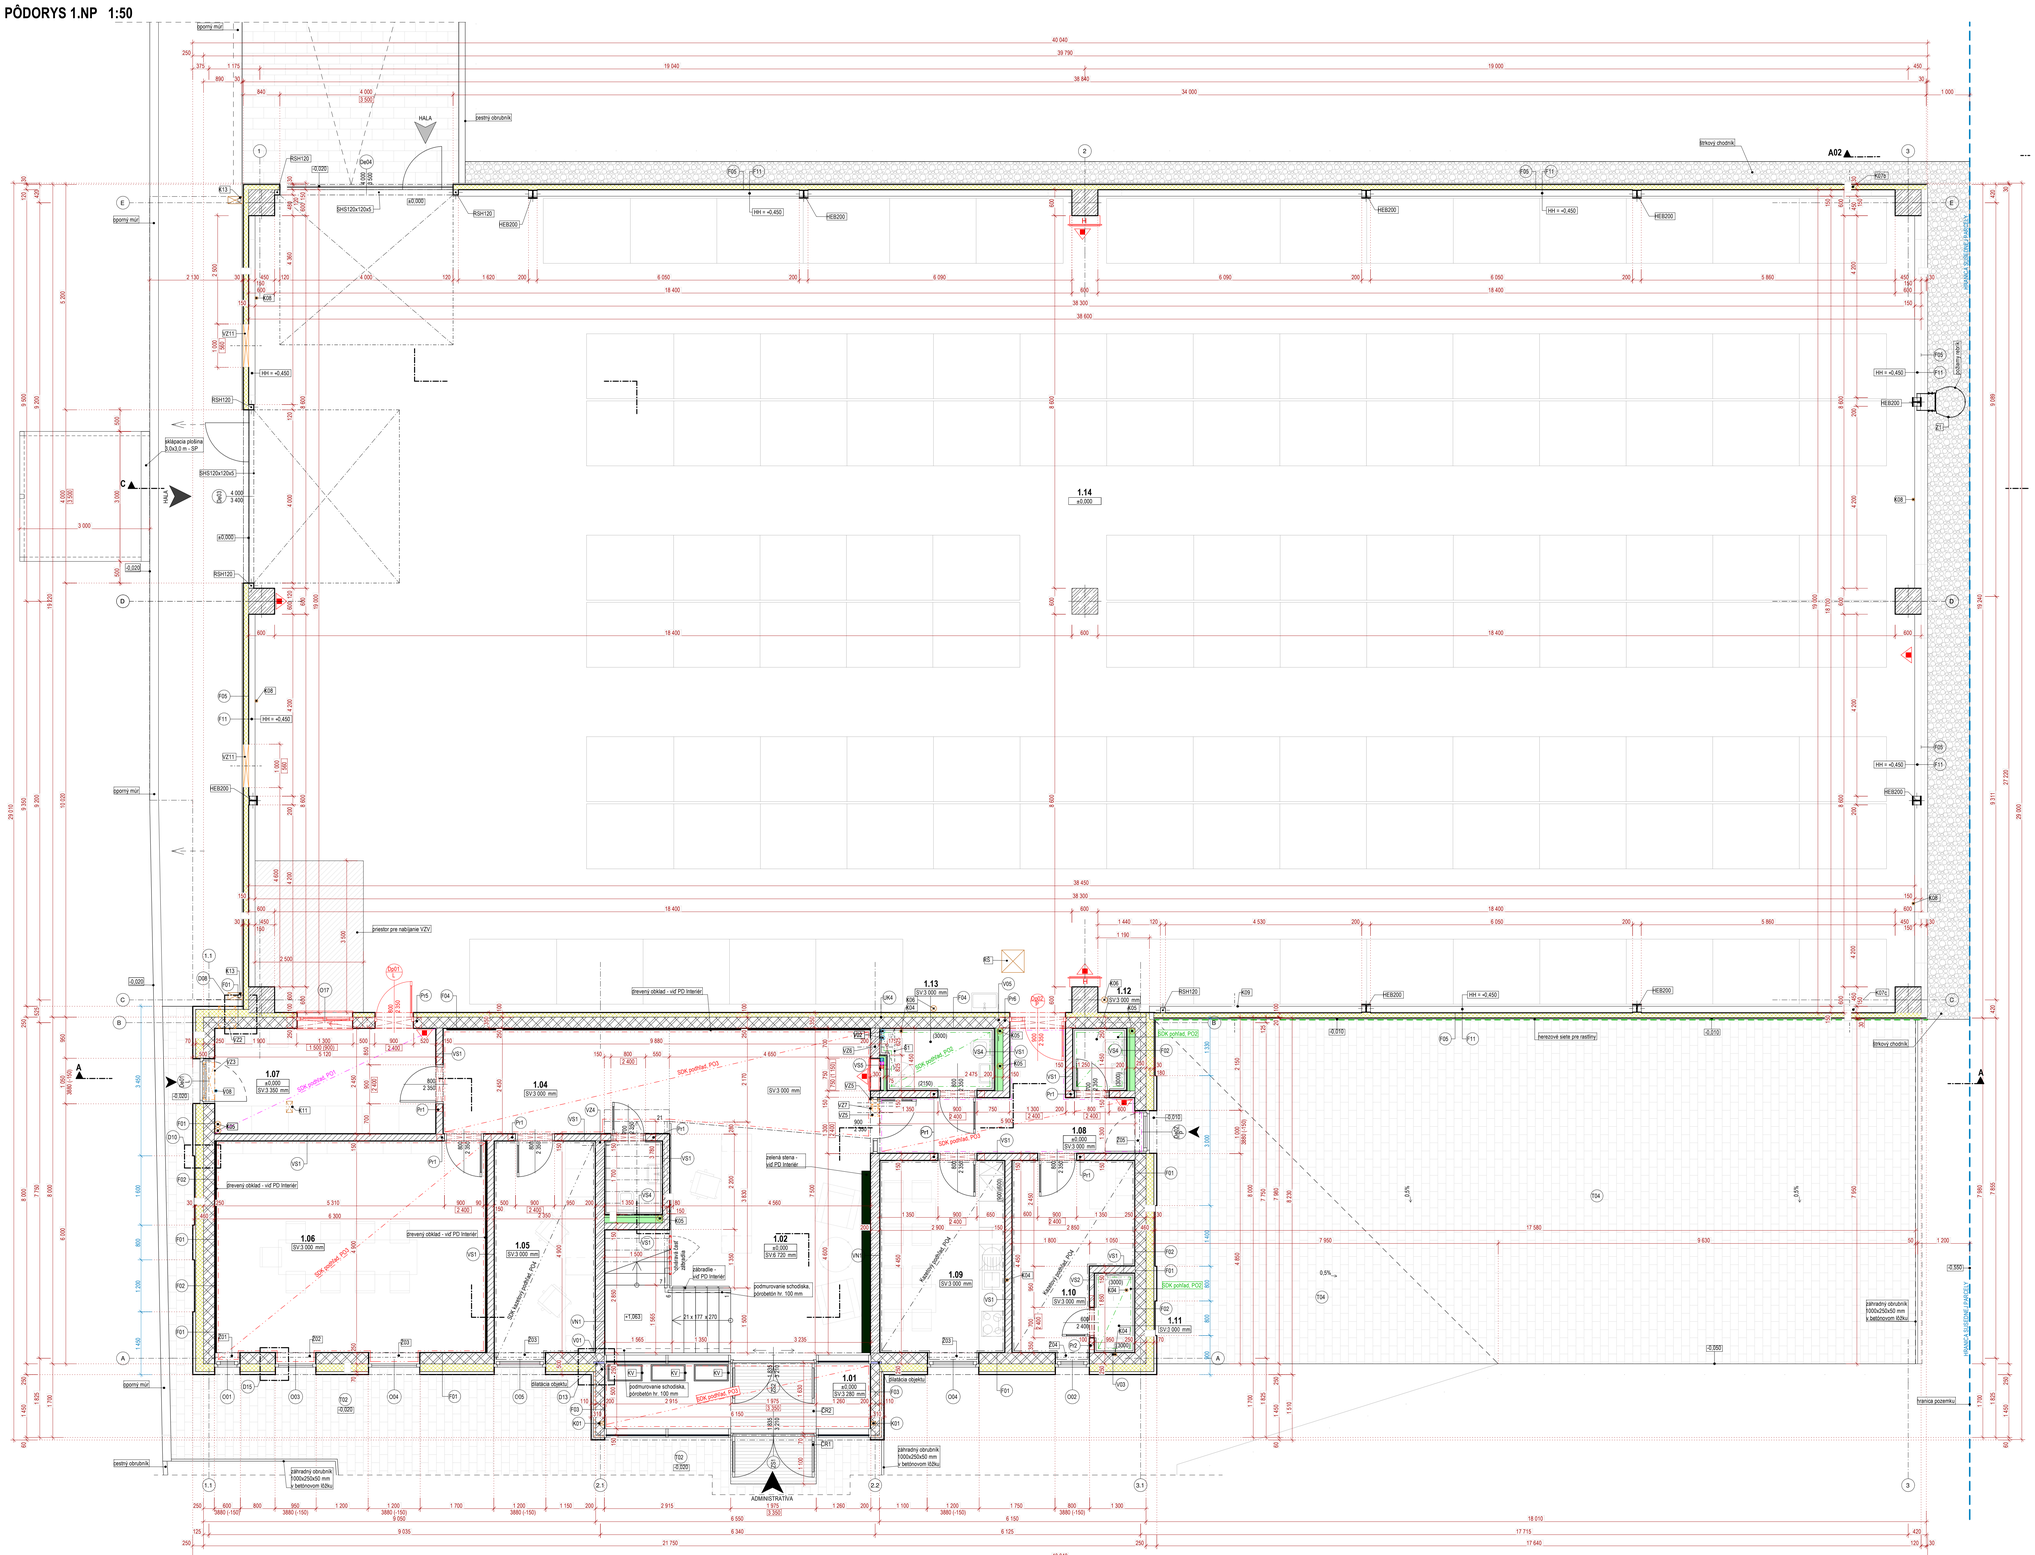


## LEGENDA MIESTNOSTÍ

| OZNAČENIE | NÁZOV MIESTNOSTI | PLOCHA (m2) | PODLAHA | OZN. | STENA | | STROP | POZNÁMKY |
|---|---|---|---|---|---|---|---|---|
| 1.01 | ZÁVERIE | 9,22 | Keramická dlažba | P04 | VPC omietka | * | SDK RB podhľad, PO3 | podlahová lišta - biela |
| 1.02 | VSTUPNÁ HALA | 39,46 | Keramická dlažba | P04 | VPC omietka | * | SDK RB podhľad, PO3 | podlahová lišta - biela |
| 1.03 | WC HOSTIA | 2,29 | Keramická dlažba | P04 | Obklad terazzo | * | SDK RBI podhľad, PO3hydrobarier | obklad, na celú výšku |
| 1.04 | CHODBA | 12,81 | Keramická dlažba | P04 | VPC omietka | * | SDK RB podhľad, PO3 | podlahová lišta - biela |
| 1.05 | KANCELÁRIA | 11,81 | Kobercc | P02 | VPC omietka | | Kazetový podhľad, PO4 | podlahová lišta - biela |
| 1.06 | ZASADACIA MIESTNOSŤ | 31,56 | Keramická dlažba | P04 | VPC omietka | * | SDK RB podhľad, PO3 | podlahová lišta - biela |
| 1.07 | SKLAD - EXPEDÍCIA | 12,93 | Epoxidová lišta | P01 | VPC omietka | | <- PO1 | podlahová lišta - biela |
| 1.08 | CHODBA | 10,20 | Epoxidová lišta | P01 | VPC omietka | | SDK RB podhľad, PO3 | podlahová lišta - biela |
| 1.09 | DENNÁ MIESTNOSŤ | 13,20 | Epoxidová lišta | P01 | VPC omietka | | Kazetový podhľad, PO4 | podlahová lišta - biela |
| 1.10 | ŠATŇA | 10,78 | Epoxidová lišta | P01 | VPC omietka | | Kazetový podhľad, PO4 | podlahová lišta - biela |
| 1.11 | SPRCHA | 1,76 | Polyuretánová | P03 | Keramický obklad | | SDK RBI podhľad, PO2 | obklad v. 3000 mm |
| 1.12 | WC - SKLAD | 1,81 | Polyuretánová | P03 | Keramický obklad | | SDK RBI podhľad, PO2 | obklad v. 3000 mm |
| 1.13 | TECHNICKÁ MIESTNOSŤ | 3,99 | Polyuretánová | P03 | Keramický obklad | | SDK RBI podhľad, PO2 | obklad v. 3000 mm |
| 1.14 | SKLAD | 730,18 | Hliadený betónový povrch so vsypom | P08 | --- | | --- | --- |
| | | 892,01 m² | | | | | | |

## LEGENDA MATERIÁLOV

- Železobetónové konštrukcie, bližšie špecifikácie viď časť statika
- Prefabrikované železobetónové konštrukcie
- Obvodové nosné murivo z pórobetónových tvárovíc hr. 250 mm a 200 mm, P4-500, pevnosť v tlaku $f_b$ = 4,2 N/mm², murované na lepiacu maltu M5, súčiniteľ tepelnej vodivosti max. λ = 0,137 W/(m.K)
- Priečkové nenosné murivo z pórobetónových tvárovíc hr. 150 mm, pevnosť v tlaku $f_b$ = 2,8 N/mm², murované na lepiacu maltu M5
- Priečkové nenosné murivo z pórobetónových tvárovíc hr. 100 mm, pevnosť v tlaku $f_b$ = 2,8 N/mm², murované na lepiacu maltu M5
- Tepelná izolácia stien na báze minerálnej vlny, bližšie špecifikácie a hrúbky viď skladby konštrukčných vrstiev
- Sendvičový panel s výplňou na báze minerálnej vlny, hr. 120 mm, farba RAL 9006
- Tepelná izolácia stien na báze fenolovej peny / PIR , bližšie špecifikácie a hrúbky viď skladby konštrukčných vrstiev
- Tepelná izolácia na báze extrudovanéhó polystyrénu hr. 50, 100 mm, súčiniteľ tepelnej vodivosti max. λ = 0,038 W/(m.K), pevnosť v tlaku pri 10% stlačení 300kPa
- Sadrokartónová inštalačná stena hr. 75, 150 a 200 mm, nosná konštrukcia z kovových R-CW50, dvojité opláštenie SDK RBI doskami hr. 12,5 mm (2x)
- SDK RB podhľad, PO1
- SDK RBI podhľad, PO2
- SDK Rigitone B18 podhľad, PO3
- SDK RB kazetový podhľad, GYPTONE SIXTO 60 typ hrany D2, PO4
- Betónová dlažba - sivo grafitová- STN 73 6131-1
- Štrkový okapový chodník

## LEGENDA OZNAČENÍ

| | |
|---|---|
| Dx | Označenie interiérových dverí, viď výpis dverí |
| Dex | Označenie exteriérových dverí, viď výpis dverí |
| DPx | Označenie protipožiarnych dverí, viď výpis dverí |
| Ox | Označenie okien, viď výpis okien |
| ZSx | Zasklený fasádny systém, viď výpis zasklených stien |
| P / L | Pravé / ľavé otváranie dverí |
| Nx | Nika v stene |
| Ze | Zámočnícke výrobky, viď výkaz zámočníckych prác |
| POx | Skladby podhľadu, viď skladby konštrukčných vrstiev |
| Fx | Skladba obvodových stien, viď skladby konštrukčných vrstiev |
| VSx | Skladba vnútornej nenosnej steny, viď skladby konštrukčných vrstiev |
| VNx | Skladba vnútornej nosnej steny, viď skladby konštrukčných vrstiev |
| VZx | Označenie prestupu vzduchotechnického potrubia nosnými stenami |
| SV | Svetlá výška |
| SDK | Sadrokartón |
| (2150) | Výška obkladu od podlahy |
| Prx | Preklad, rozmery a typ podľa tabuľky |
| Dxx | Označenie detailu |
| KLx | Klampiarske prvky, viď výpis klampiarskych prvkov |
| ČRx | Čistiace rohožte, viď výkaz ostatných výrobkov |
| UKx | Označenie prestupu vykurovania |
| Zxx | Screenové žalúzie - fasaroen EVO |
| Kxx | Prestupráložka pre potrubie kanalizácie |
| Vxx | Prestupráložka pre zdravotechniku |
| UKx | Prestup pre vykurovanie |
| ŠŠ | Revízna šachta v podlahe. Dno = -1,000 m |
| Tx | Skladba spevnenej plochy, viď skladby konštrukčných vrstiev |

- Prenosný hasiaci prístroj práškový s nápisom Eng
- H Závodené hadicové zariadenie s tvarovo stálou hadicou DN 25,L = 30 m
- Vstup do administratívy
- Vstup do haly
- Hydrajlický vstup do haly

## LEGENDA PREKLADOV 1.NP

| OZNAČENIE | MATERIÁL | DĹŽKA (mm) | ŠÍRKA (mm) | VÝŠKA (mm) | KS |
|---|---|---|---|---|---|
| Pr1 | Pórobetónový nenosný preklad | 1 250 | 150 | 250 | 8 |
| Pr2 | Pórobetónový nenosný preklad | 1 250 | 100 | 250 | 1 |
| Pr5 | Pórobetónový nosný preklad | 1 250 | 250 | 250 | 1 |
| Pr6 | Pórobetónový nosný preklad | 1 750 | 250 | 250 | 2 |

## POZNÁMKY

- povrchové úpravy stien v miestnostiach 1.01, 1.02, 1.03, 1.04, 1.06 sú predmetom riešenia realizačného projektu pre návrh interiéru.
- modré dĺžkové kóty označujú členenie fasády
- skladby podlah, stien, podhľadov viď časť PD Skladby konštrukčných vrstiev
- špecifikácie nosných konštrukcií vrátane tvaru a rozmerov viď časť - Statika
- stavebné prestupy cez nenosné konštrukcie viď príslušné časti PD Profesií
- všetky stavebné prestupy cez nosné konštrukcie je nutné overiť v PD Profesií
- všetky prípadné zmeny a kolízie konzultovať s hlavným inžinierom projektu
- všetky rozmery vyplývajúce z PD pred výrobou a započatím prác zamerať na stavbe!!!
- všetky zmeny a úpravy materiálového riešenia pred realizáciou prác odsúhlasiť s projektantom príslušnej profesie vrátane autora stavby
- všetky povrchové úpravy, farebné odtiene, vzájomne sú zmiernu musia byť odsúhlasené pred realizáciou projektantom a autorom stavby
- typ a špecifikácia výplňových konštrukcií viď výkaz okien a dverí
- počas výstavby je nutné dodržať všetky technologické predpisy uvádzané výrobcami!
- pred realizáciou je potrebné si naštudovať knihu detailov
- súčasťou dreveného zábradla bude otváravá časť pre prístup pod schodisko
- schodisko je podmurované pórobetónovým tvárovkami hr. 100 mm
- keramický obklad na stenách WC pod schodiskom bude po spodnú hranu schodiskového ramena
- **tvar a popis nájazdovej rampy pri osi 1-E viď samostný výkres D1-101-02.1 Výkres rampy**
- **zoznam označených prestupov viď D1-101-16 Výpis prestupov cez nosné konštrukcie**
- **konštrukcia a dizajn zábradla na schodisku a žrdp je predmetom riešenia návrhu interiéru!**

**Všetky navrhované vlastnosti materiálov je možné nahradiť obdobnými materiálmi s rovnakými stavebnotechnickými a fyzikálnymi vlastnosťami iných certifikovaných výrobcov.**
**Každú zmenu oproti tomuto projektu je nutné odsúhlasiť so zodpovedným projektantom. Projektanti nezodpovedajú za chyby vzniknuté nedodržaním nápisu a pokynov.**
**Iejko PD, preto je potrebné každú zmenu vopred konzultovať s projektantmi.**
**Projekt podčiarť, zvernpiť, rozmnožiť, používať na účely inej stavby, ukázať z neho odpisy, výpisy alebo kopie bez písomného súhlasu autorov je porušenie platných práv!**

| | | |
|---|---|---|
| saver | 119,40 | |
| | m n.m. = ± 0,000 | paré |

| | | | |
|---|---|---|---|
| stavebník | STEBERG s.r.o., Hlavná 292, 925 92 Topoľnica | VISIA. | |
| generálny projektant | VISIA s.r.o., Sládkovičova 2052/50A, 927 01 Šaľa | | |
| zodpovedný projektant | Ing. Ladislav Chatrnúch | číslo revízie | #ID revize |
| autor | Ing. Arch. Michal Babinec | dátum revízie | #DatumEdice |
| vypracoval | Ing. Michal Klenovič | stupeň | PSP |
| | | dátum | 04/2021 |
| kontroloval | Ing. Peter Fülöp | číslo zákazky | 021CL2002204 |
| profesia | architektúra | | |
| názov stavby | **SKLADOVÁ HALA S ADMINISTRATÍVOU** | | |
| miesto stavby | p.č. 5187/170, 5187/171, k.ú. Galanta | mierka | 1:### |
| stavebný objekt | SO 101, SO 102 | formát | #Veľkosť výkresu |
| názov výkresu | #Meno výkresu | číslo výkresu | #IDVýkr |