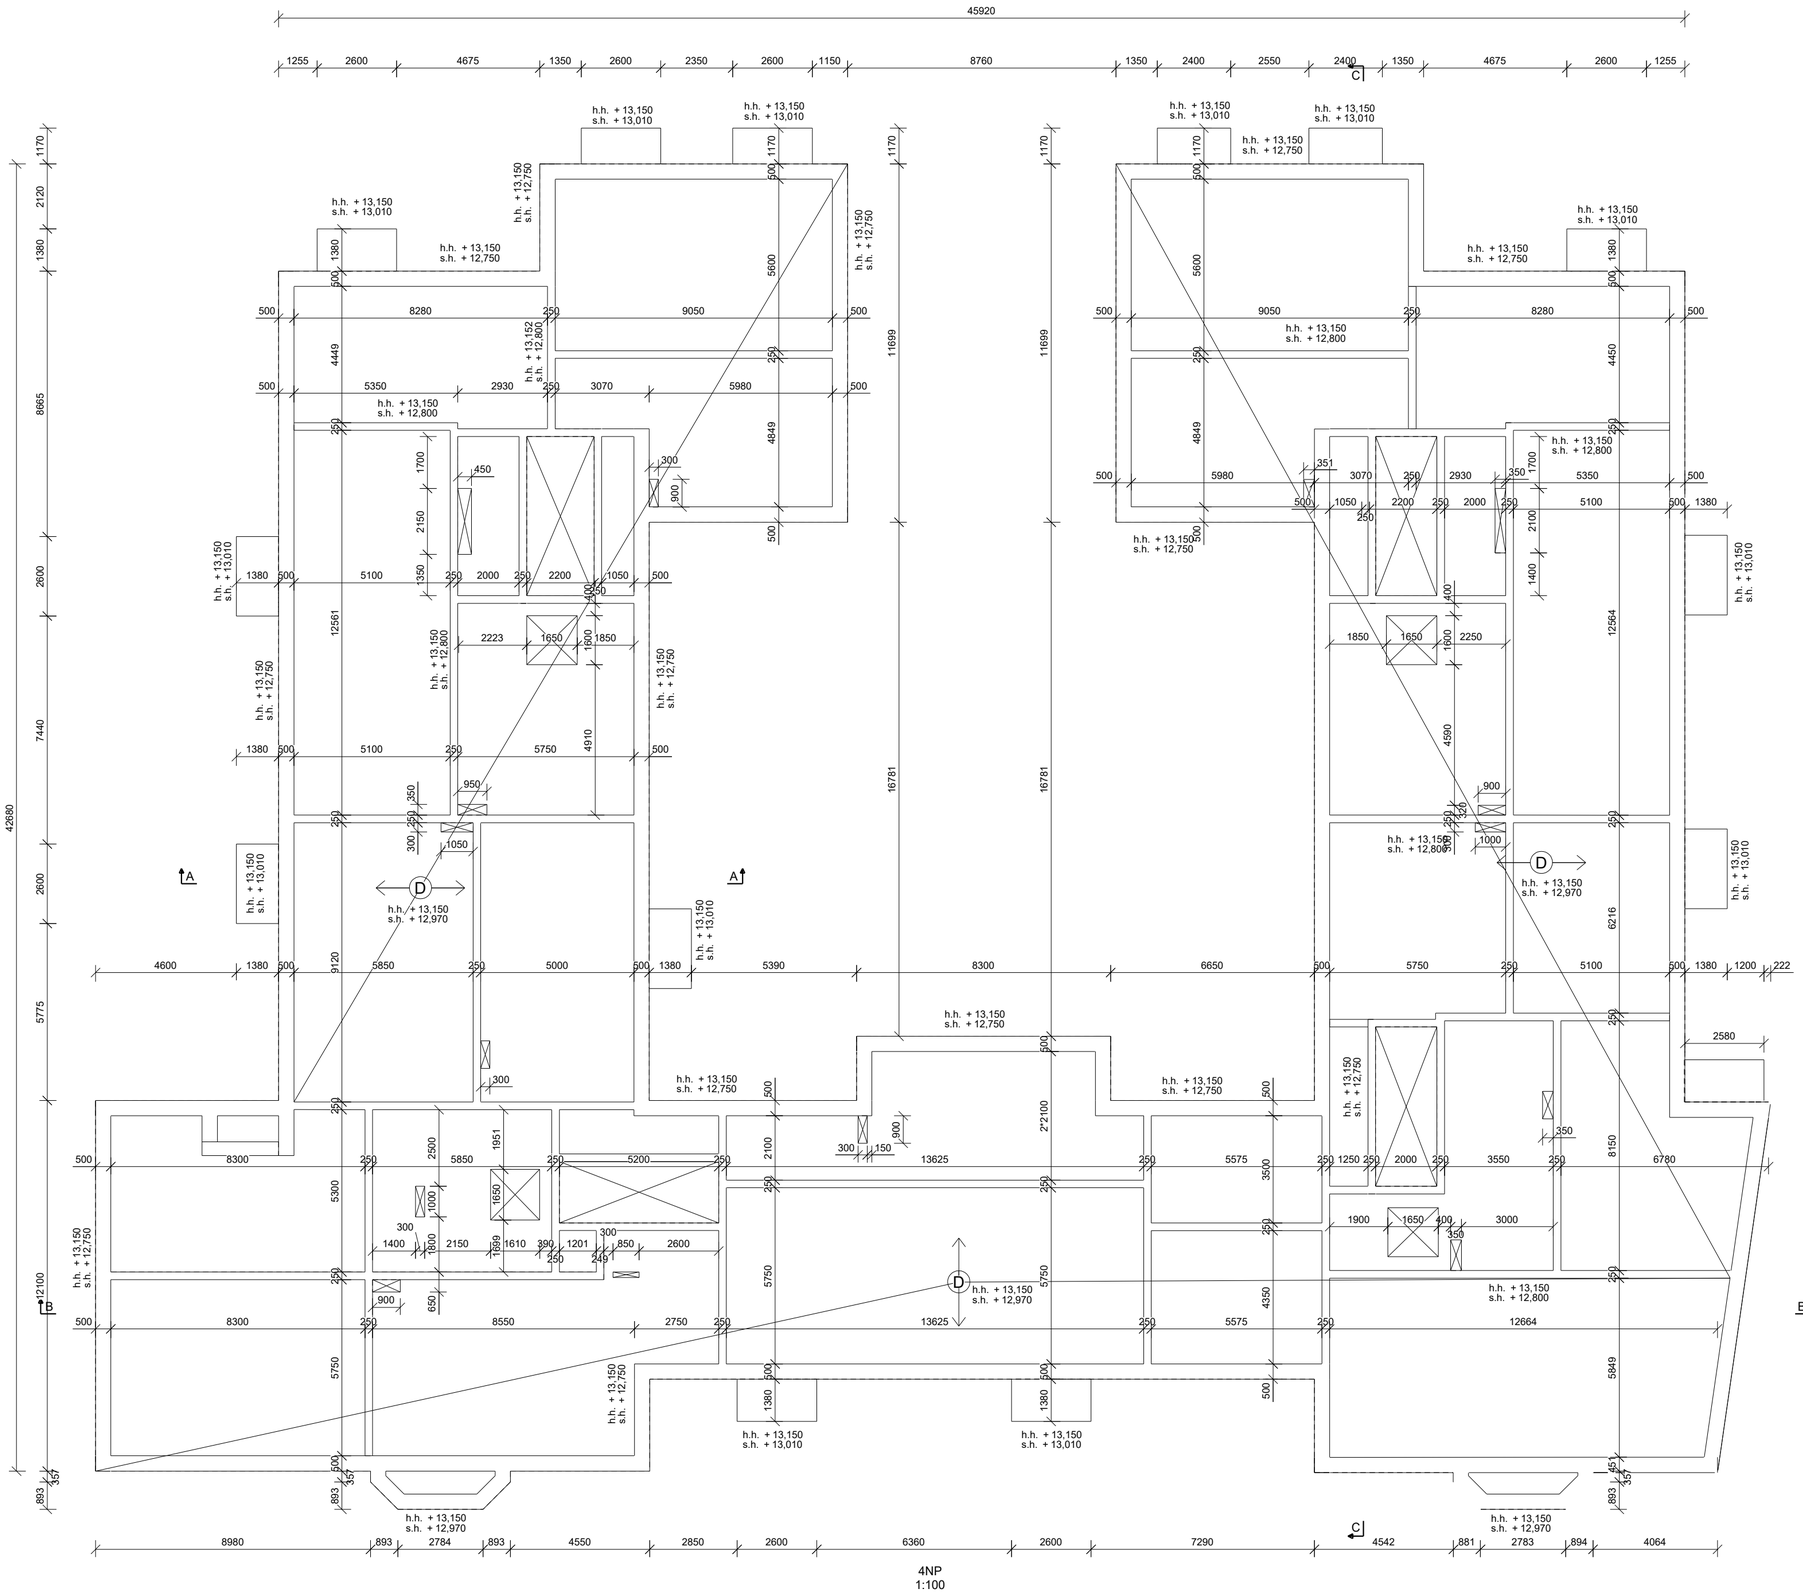

4NP
1:100

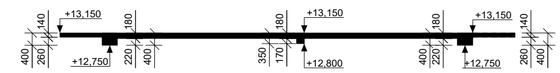

A - A , 1:100

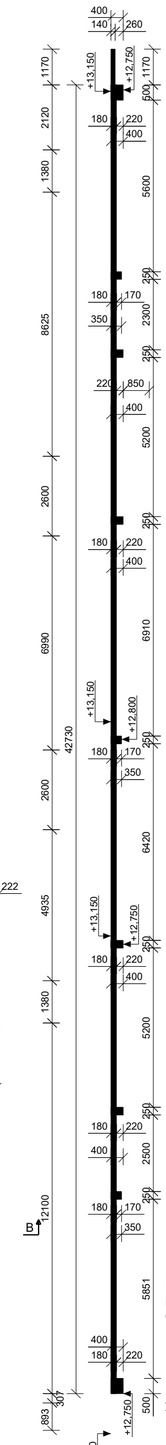

C - C , 1:100

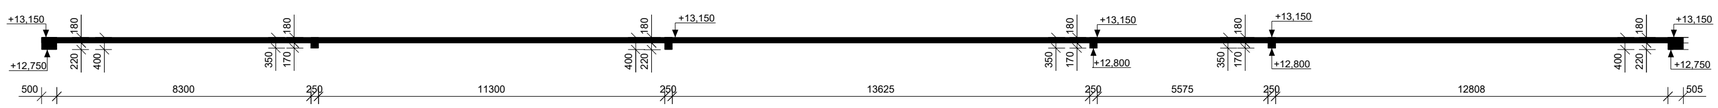

B - B , 1:100

POZNÁMKA

BETÓN: STN EN 206-1 - C25/30 - XC2, XF1(SK) - Cl 0,4 - Dmax 16 - S3
OCEĽ: B500 B

- VÝKRES SLÚŽI PRE ZADEFINOVANIE TVARU KONŠTRUKCIE PRE ÚČELY JEJ STATICKÉHO NÁVRHU, TEDA NENAHRÁDZA V PLNOM ROZSAHU VÝKRES STAVEBNEJ ČASTI
- POSTUP BÚRACÍCH PRÁC VIĎ TECHNICKÁ SPRÁVA
- PRIERAZY V NOSNÝCH KONŠTRUKCIÁCH KOORDINOVAŤ S OSTATNÝMI PROFESIAMI
- PRED ZAHÁJENÍM BÚRACÍCH PRÁC JE POTREBNÉ OKOLIE MIESTA BÚRANIA STATICKY ZAJISTIŤ
- PRED REALIZÁCIOU OVERIŤ V STAVEBNOM PRIESKUME TVAROVÉ USPORIADANIE NOSNÝCH KONŠTRUKCIÍ

AUTOR PROJEKTU:	Ing. arch. Jaroslav Košnar	Doff s.r.o. Klemensova 1091/5 010 01 Žilina tel.: +421 918 174 940 e-mail: info@doff.sk	
ZODPOVEDNÝ PROJEKTANT:	Ing. Branislav Valent		
VYPRACOVAL:	Ing. Branislav Valent		
INVESTOR: KASARENSKA s.r.o., ZÁTIŠIE 10, BRATISLAVA		STUPEŇ	
		PROFESIA	STATIKA SADA
MIESTO STAVBY: k.ú. NOVÉ ZÁMKY, č.p. 6856		FORMÁT	841x594
STAVBA: NOVÉ ZÁMKY, KASÁRENSKÁ ULICA 469/4		MIERKA	1:100
		DÁTUM	
		REVÍZIA	
VÝKRES: VÝKRES TVARU DOSKY 4.NP		Č.VÝKRESU	4.1

Tekla Structures