# KROV PULTOVÉ STŘECHY

MĚŘÍTKO 1 : 50

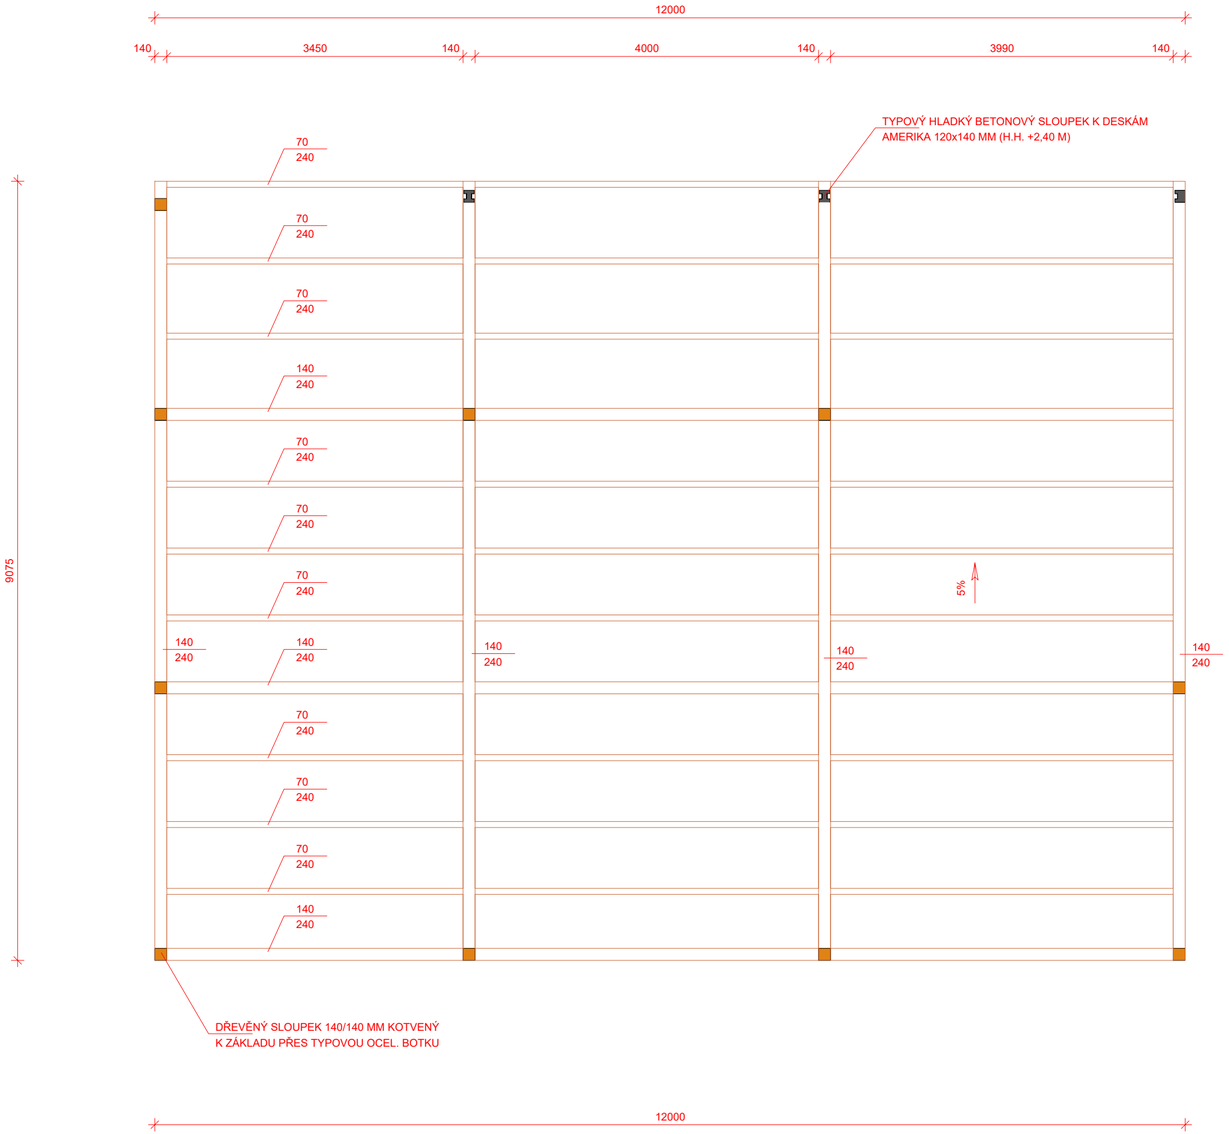
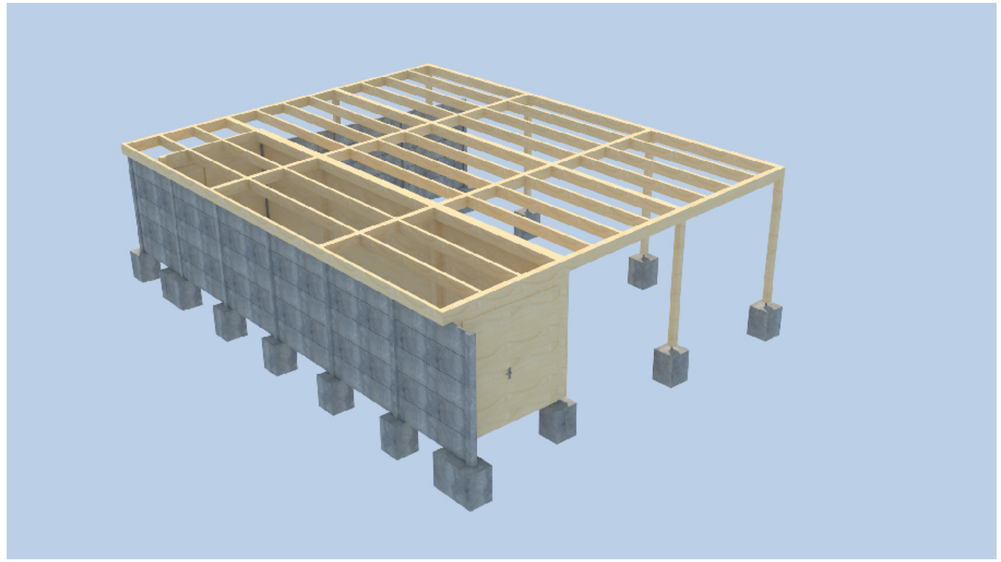
## VIZUALIZACE