




strop nad 1.NP

střecha +3,05
balkon +2,47
garáž +2,05

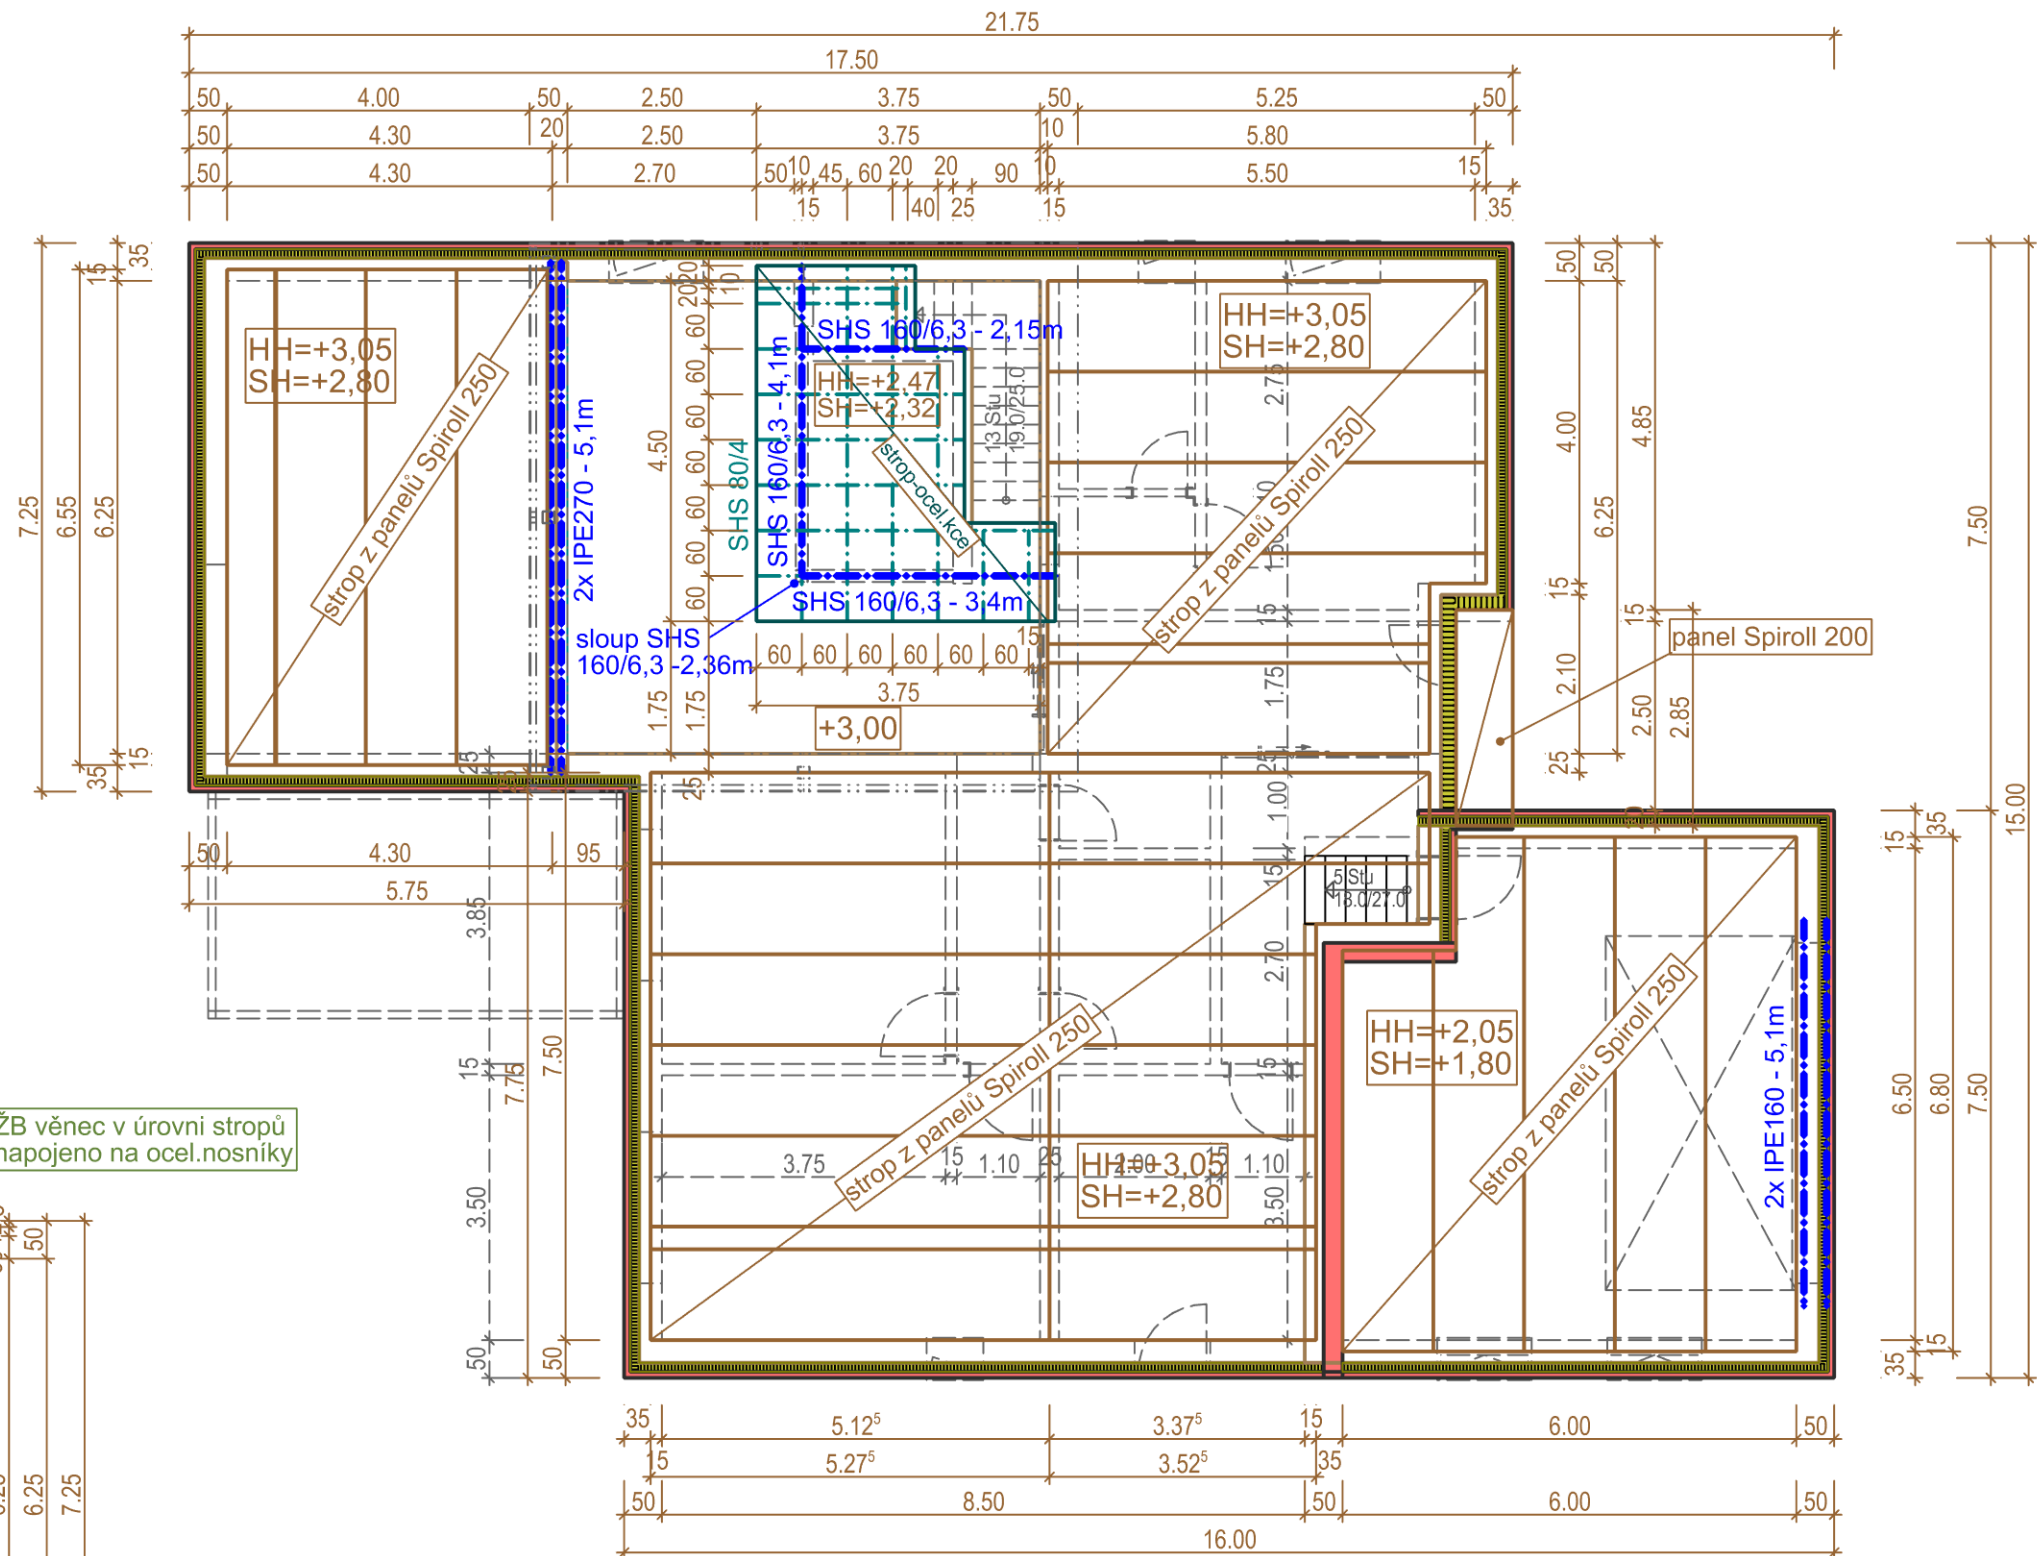

strop nad 2.NP +5,00

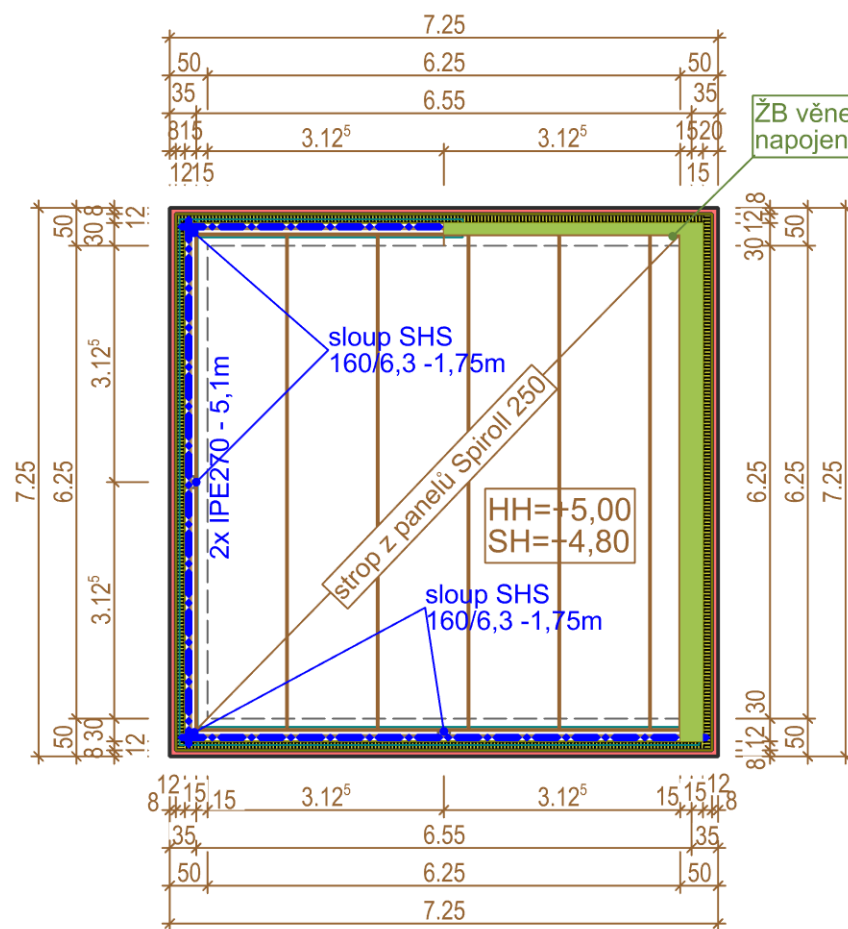

stavebník: Kokoška Miroslav P.Bezručů 519, Luby Vokounová Jana Česká 436, Skalná	zodp.projektant: Ing.arch.Luboš Mašek vypracoval: Ing.Emil Minář	 nám. Kr.Jiřího 5, Cheb www.mprojekt.cz tel.: 354 434 984	č.paré:
stavba: RD Luby, p.p.č.2850/1	místo: Luby, k.ú.Luby I, p.p.č.2850/1 a 2415		měřítko: M 1:100 změna: ASŘ - D.1.1 datum: 16.07.'19