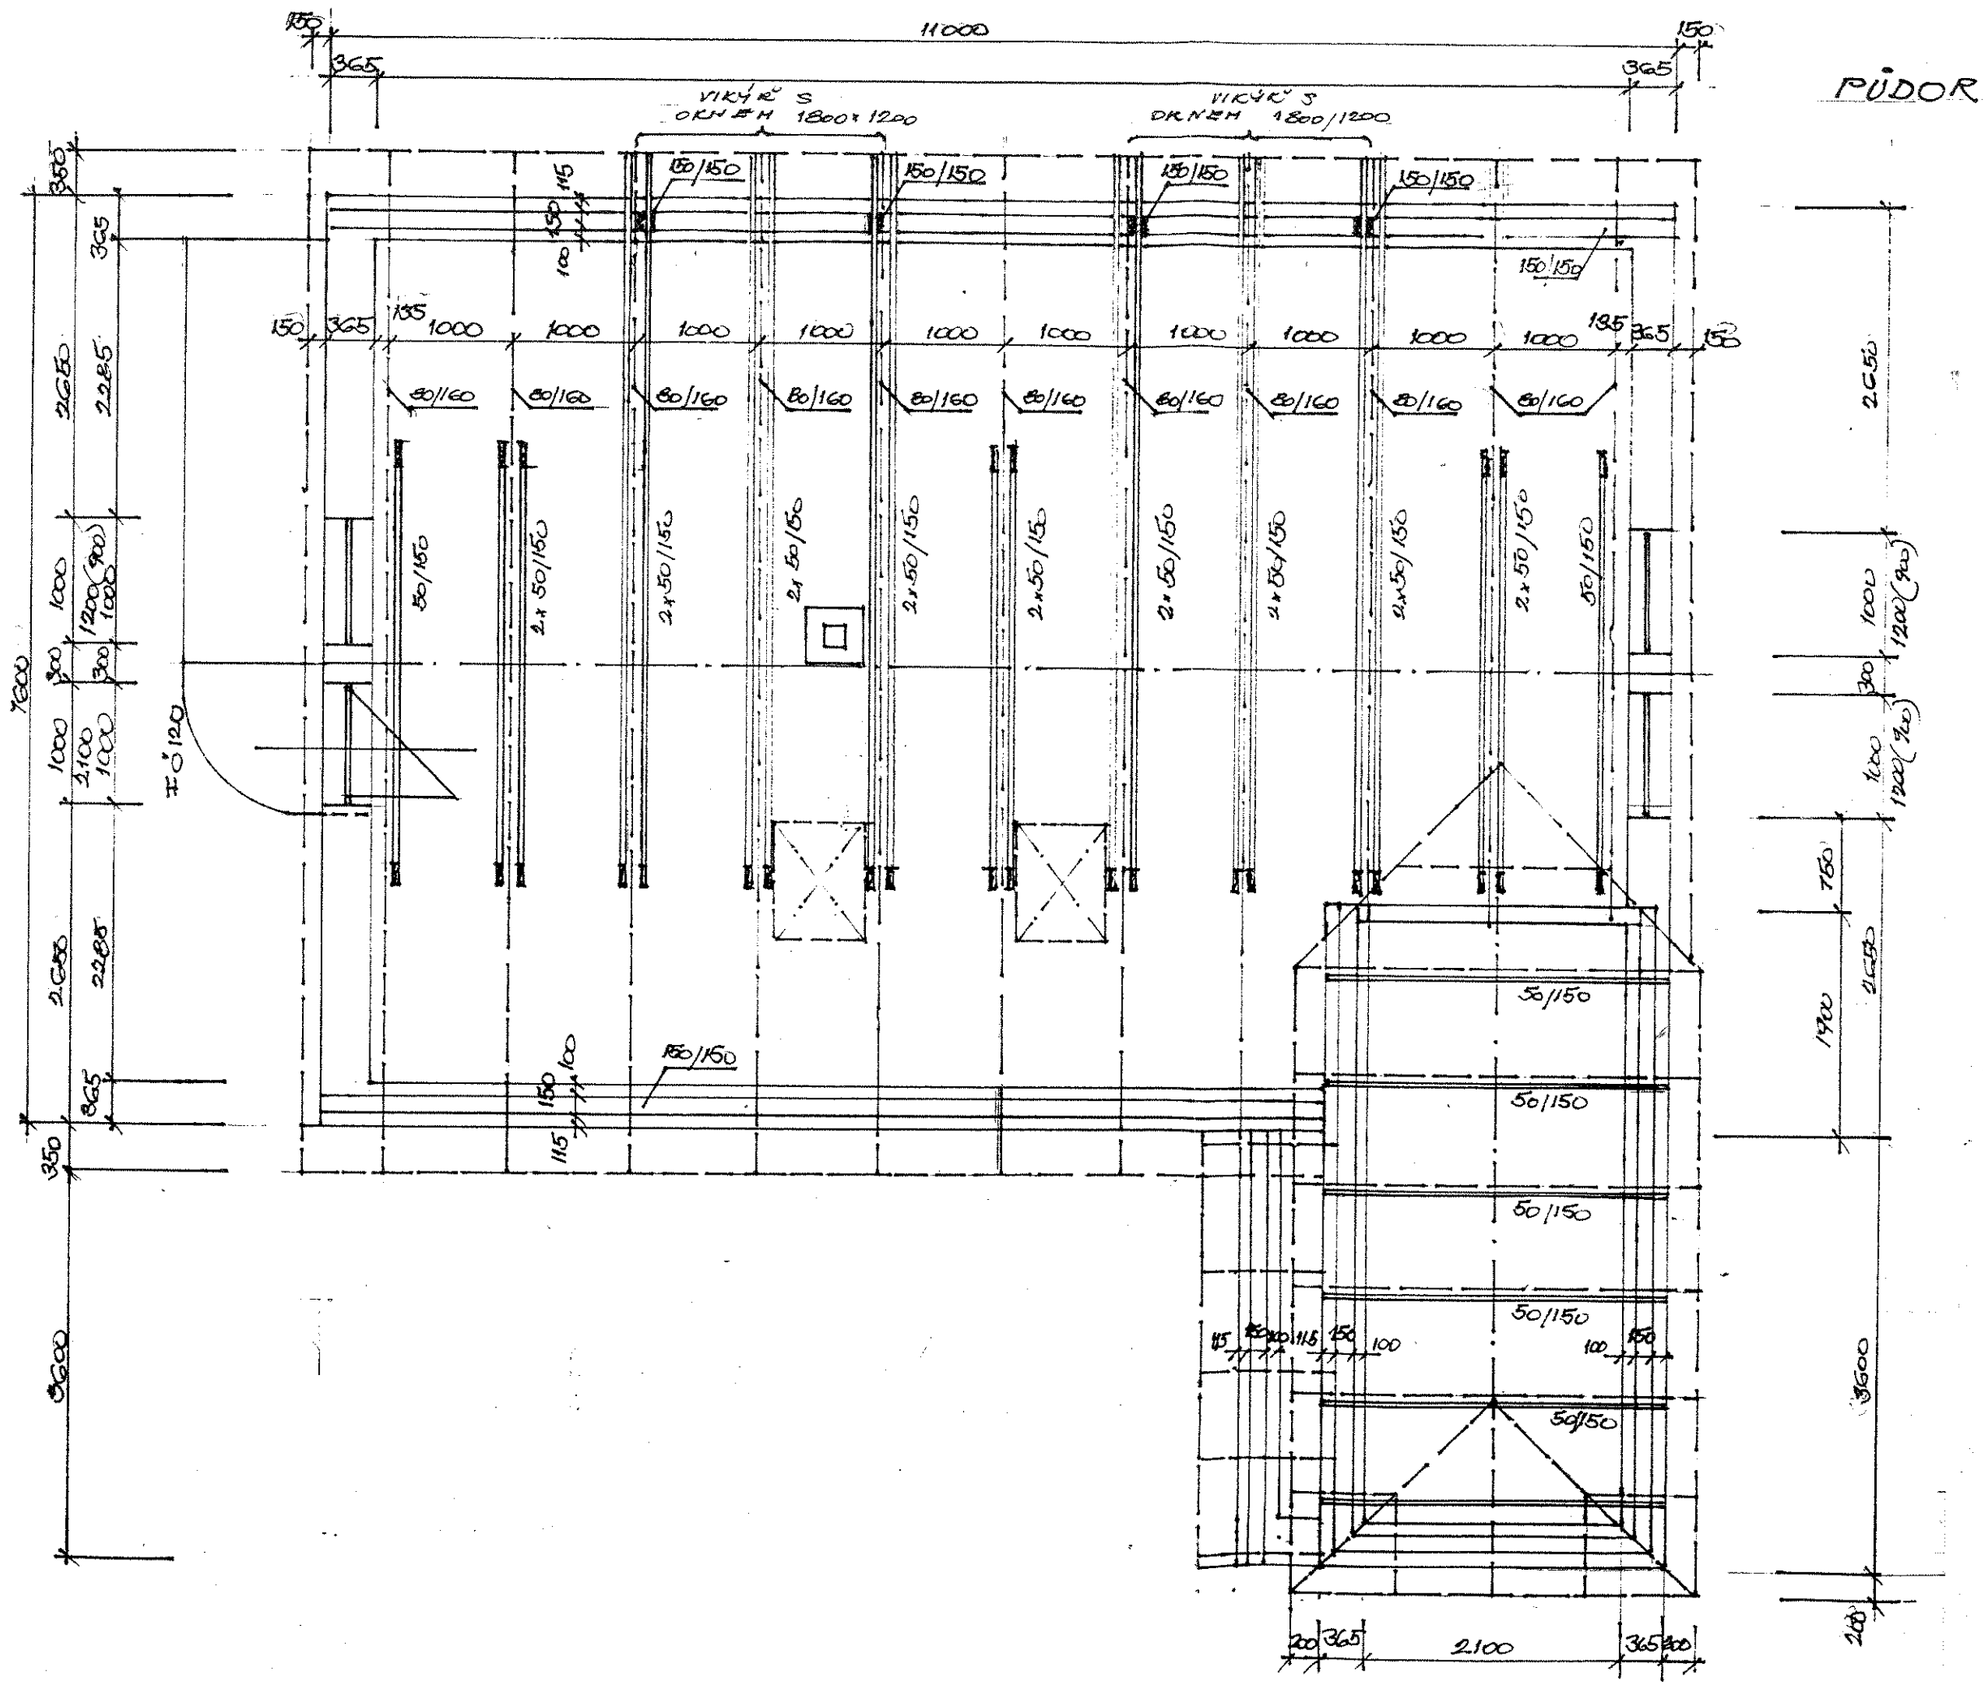PŮDORYS KROVU 1:50