




STUDIE ZAHRADY Kladno - ŠVERMOV

INVESTOR:
Ing. JANA BŘICHÁČOVÁ



LEGENDA

-  JEHLIČNATÉ DŘEVINY
-  LISTNATÉ DŘEVINY
-  ŽIVÝ PLOT
-  VÝSADBY V KŮŘE
-  KAČÍREK / ŠTĚRK
-  TRÁVNÍK
-  VODNÍ PLOCHA
-  TERASOVÁ PALUBA
-  DLAŽDICOVÉ ŠLAPÁKY
-  OPĚRNÉ ZÍDKY, PLOT
-  TERÉNNÍ ZLOMY

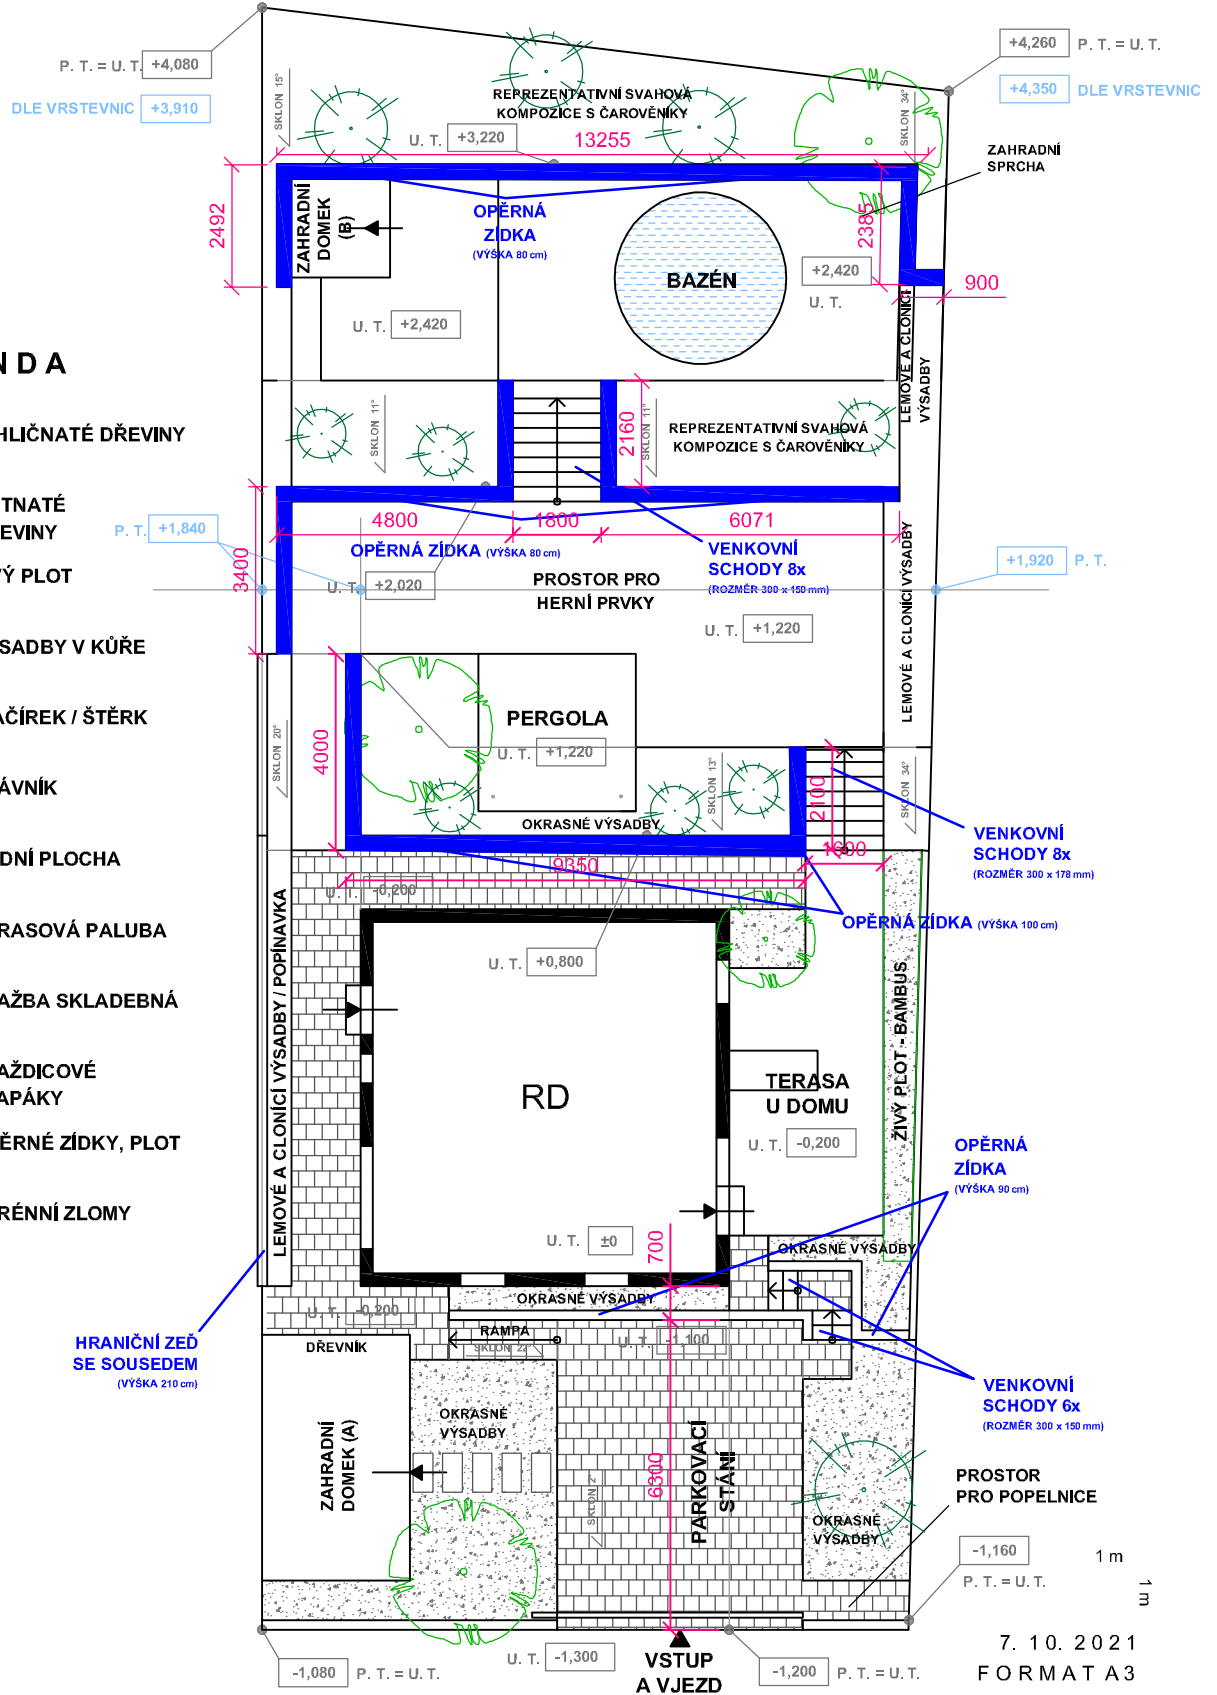

7. 10. 2021
FORMATA 3
M 1:100