


KAREL MICHALÍK - PŘÍSTAVBA




STUDIE

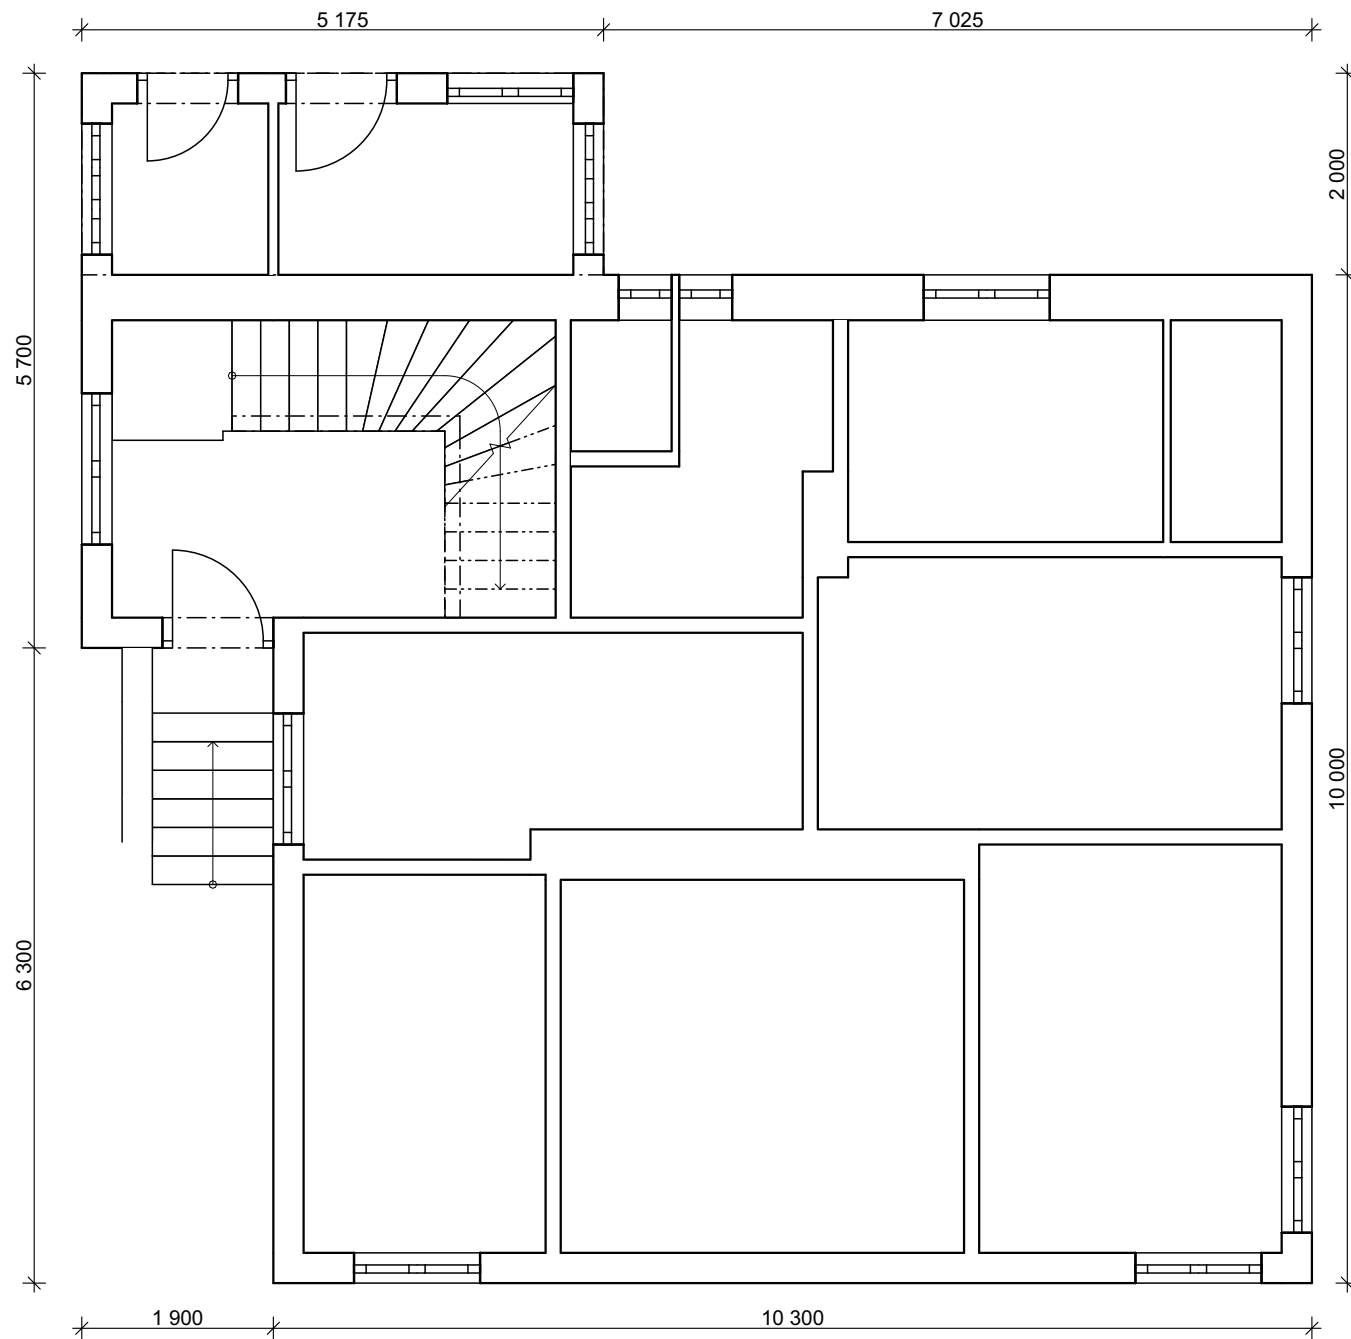

PŮDORYS - STÁVAJÍCÍ STAV 1.NP

MĚŘÍTKO 1:75


01

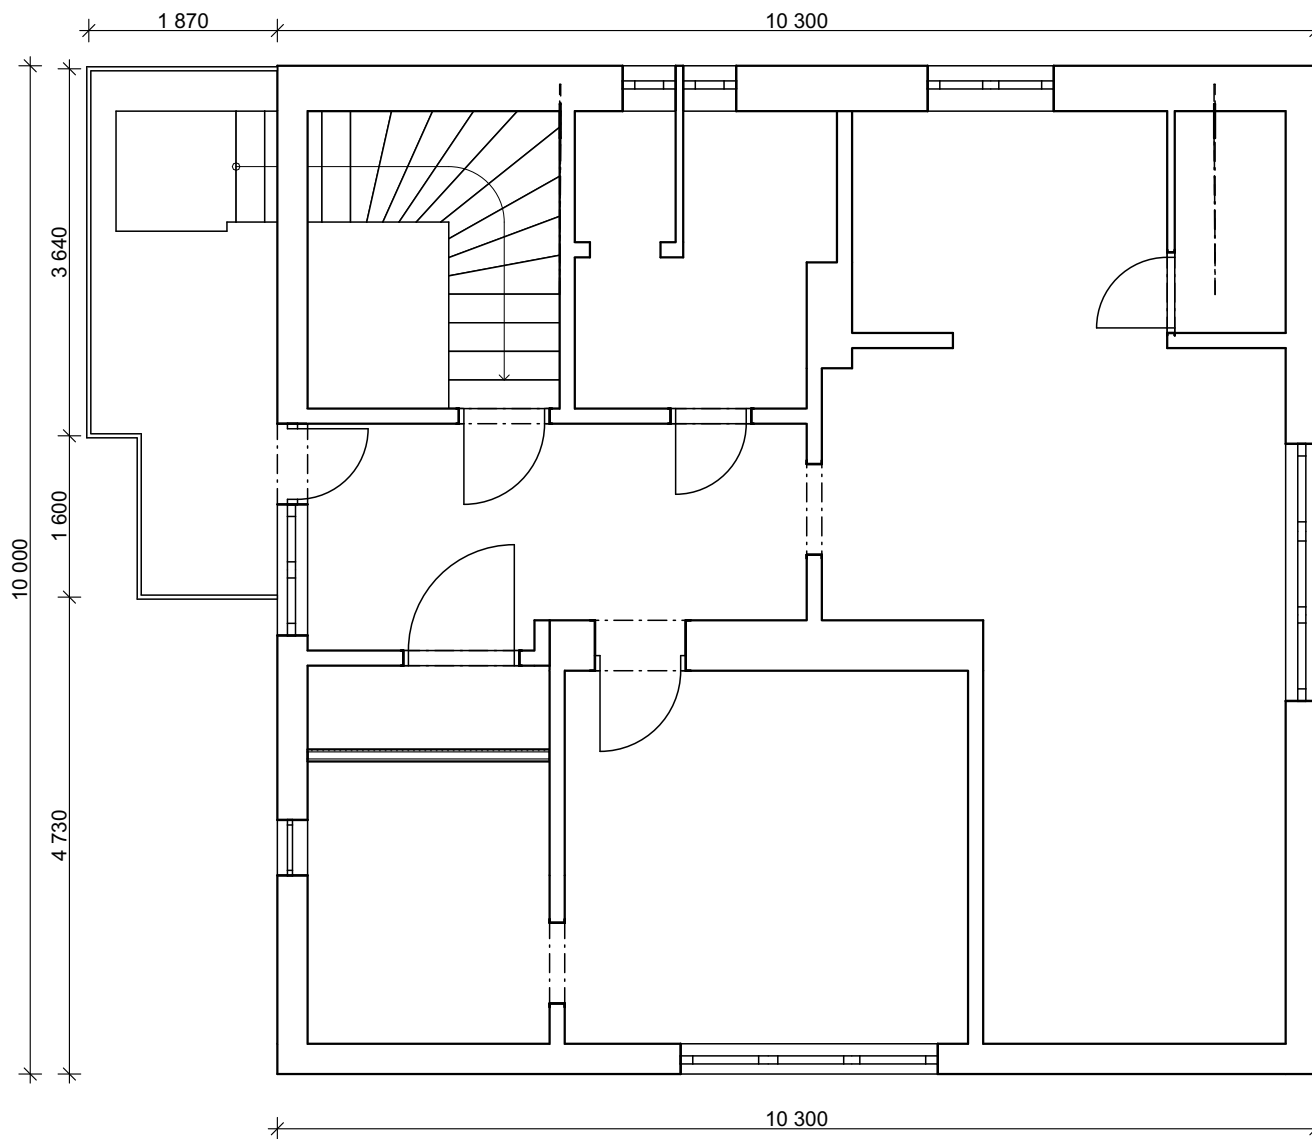

PŮDORYS - STÁVAJÍCÍ STAV 2.NP

MĚŘÍTKO 1:75


02

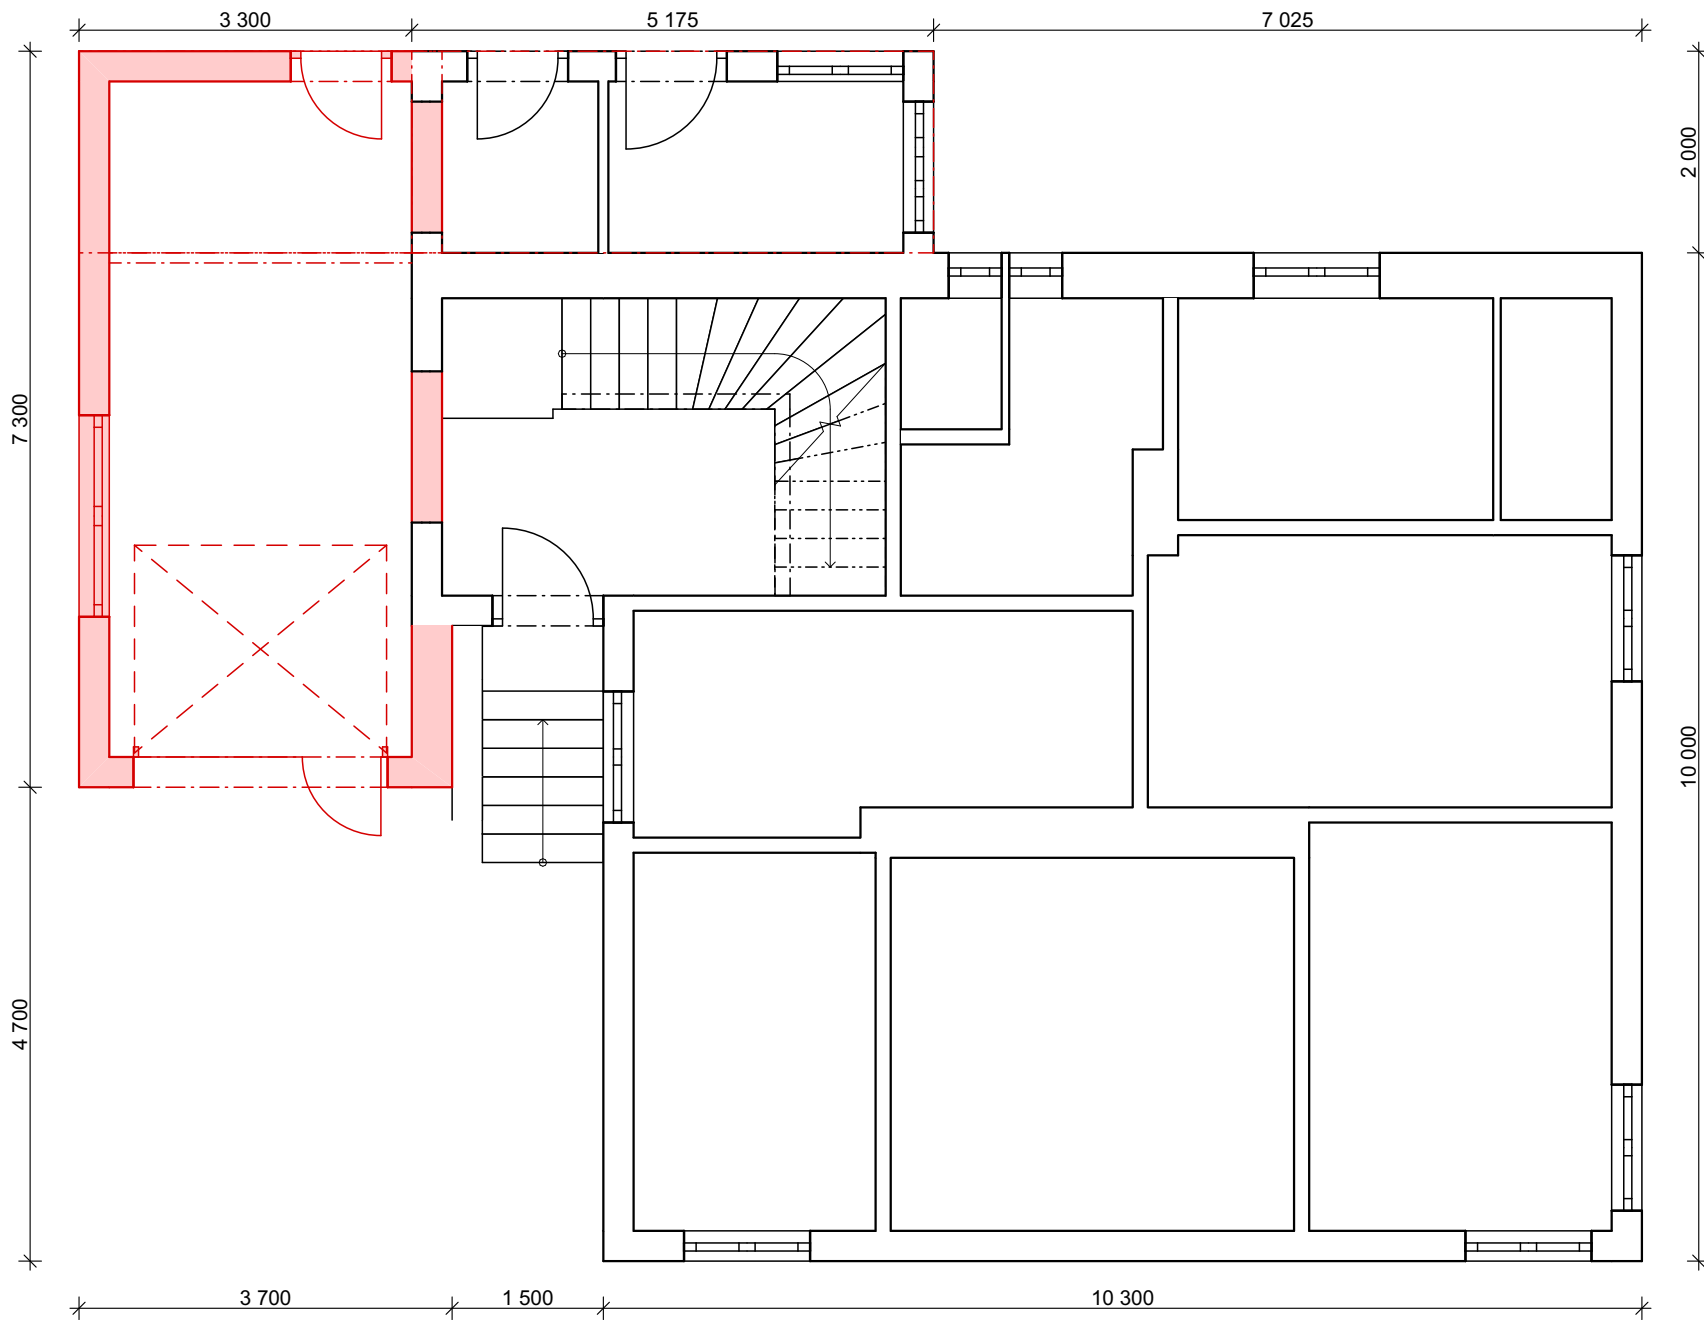

PŮDORYS - NOVÝ STAV 1.NP

MĚŘÍTKO 1:75

03

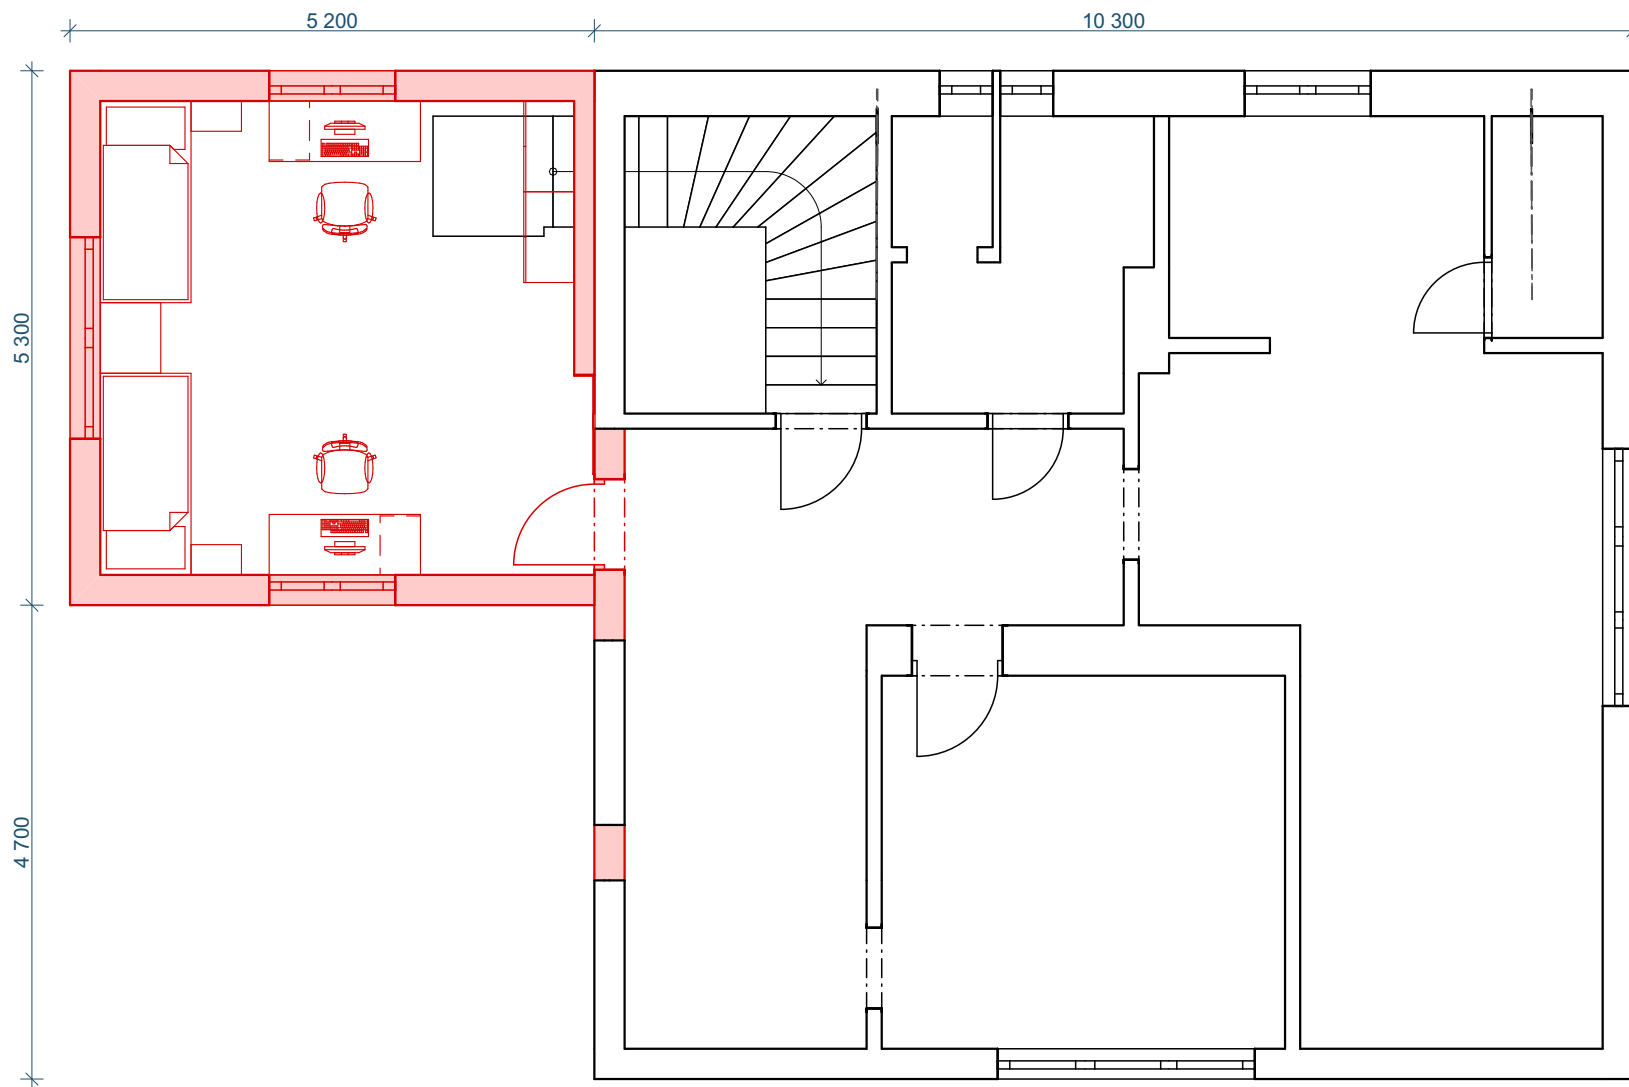

PŮDORYS - NOVÝ STAV 2.NP

MĚŘÍTKO 1:75

04



VIZUALIZACE

05



VIZUALIZACE

06



VIZUALIZACE

07



VIZUALIZACE

08



VIZUALIZACE

09



VIZUALIZACE

10



VIZUALIZACE



VIZUALIZACE

12