



ŘEZ DD 1:50

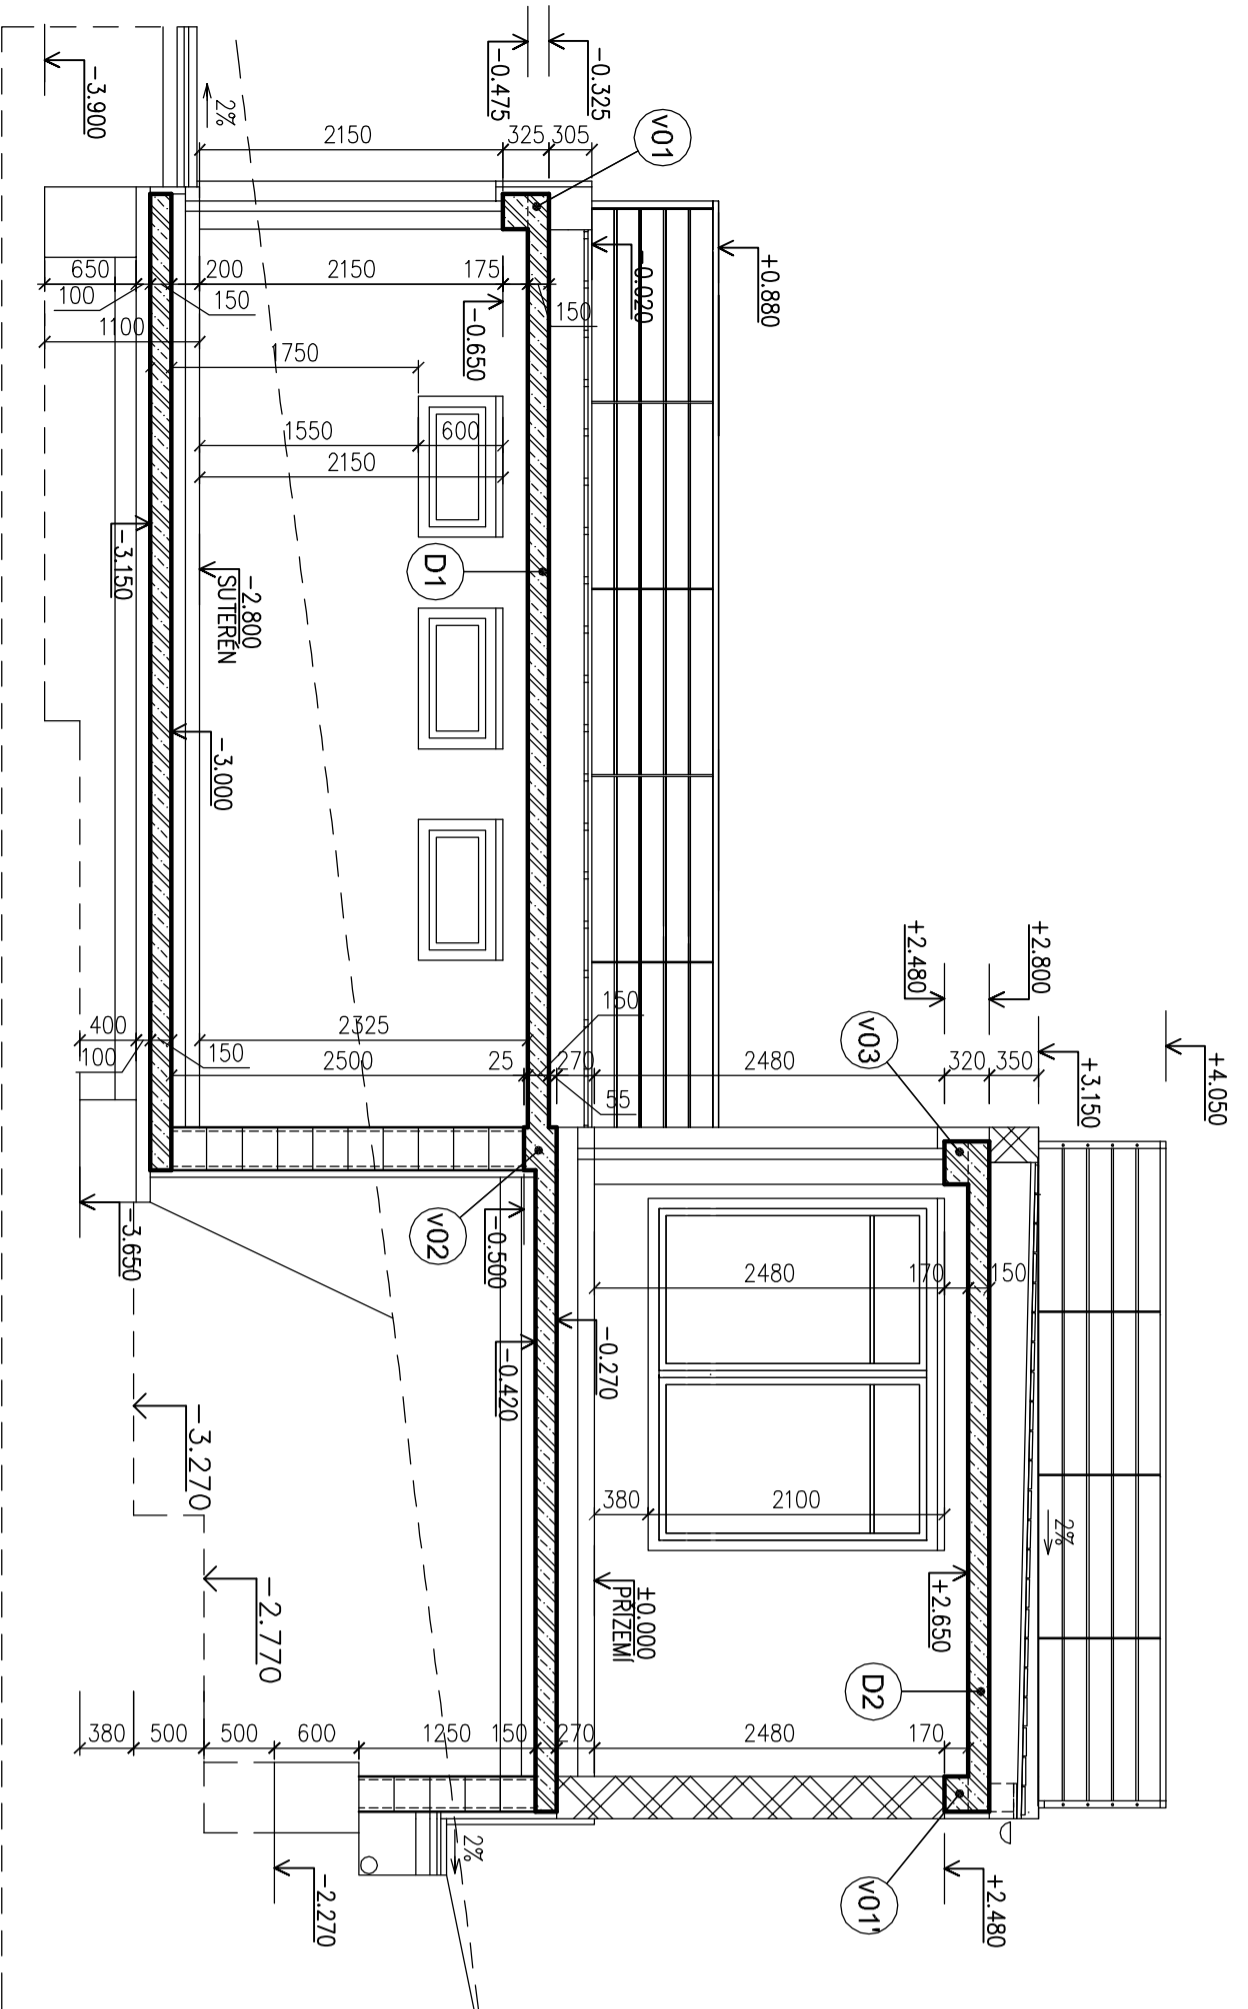

ŘEZ CC 1:50

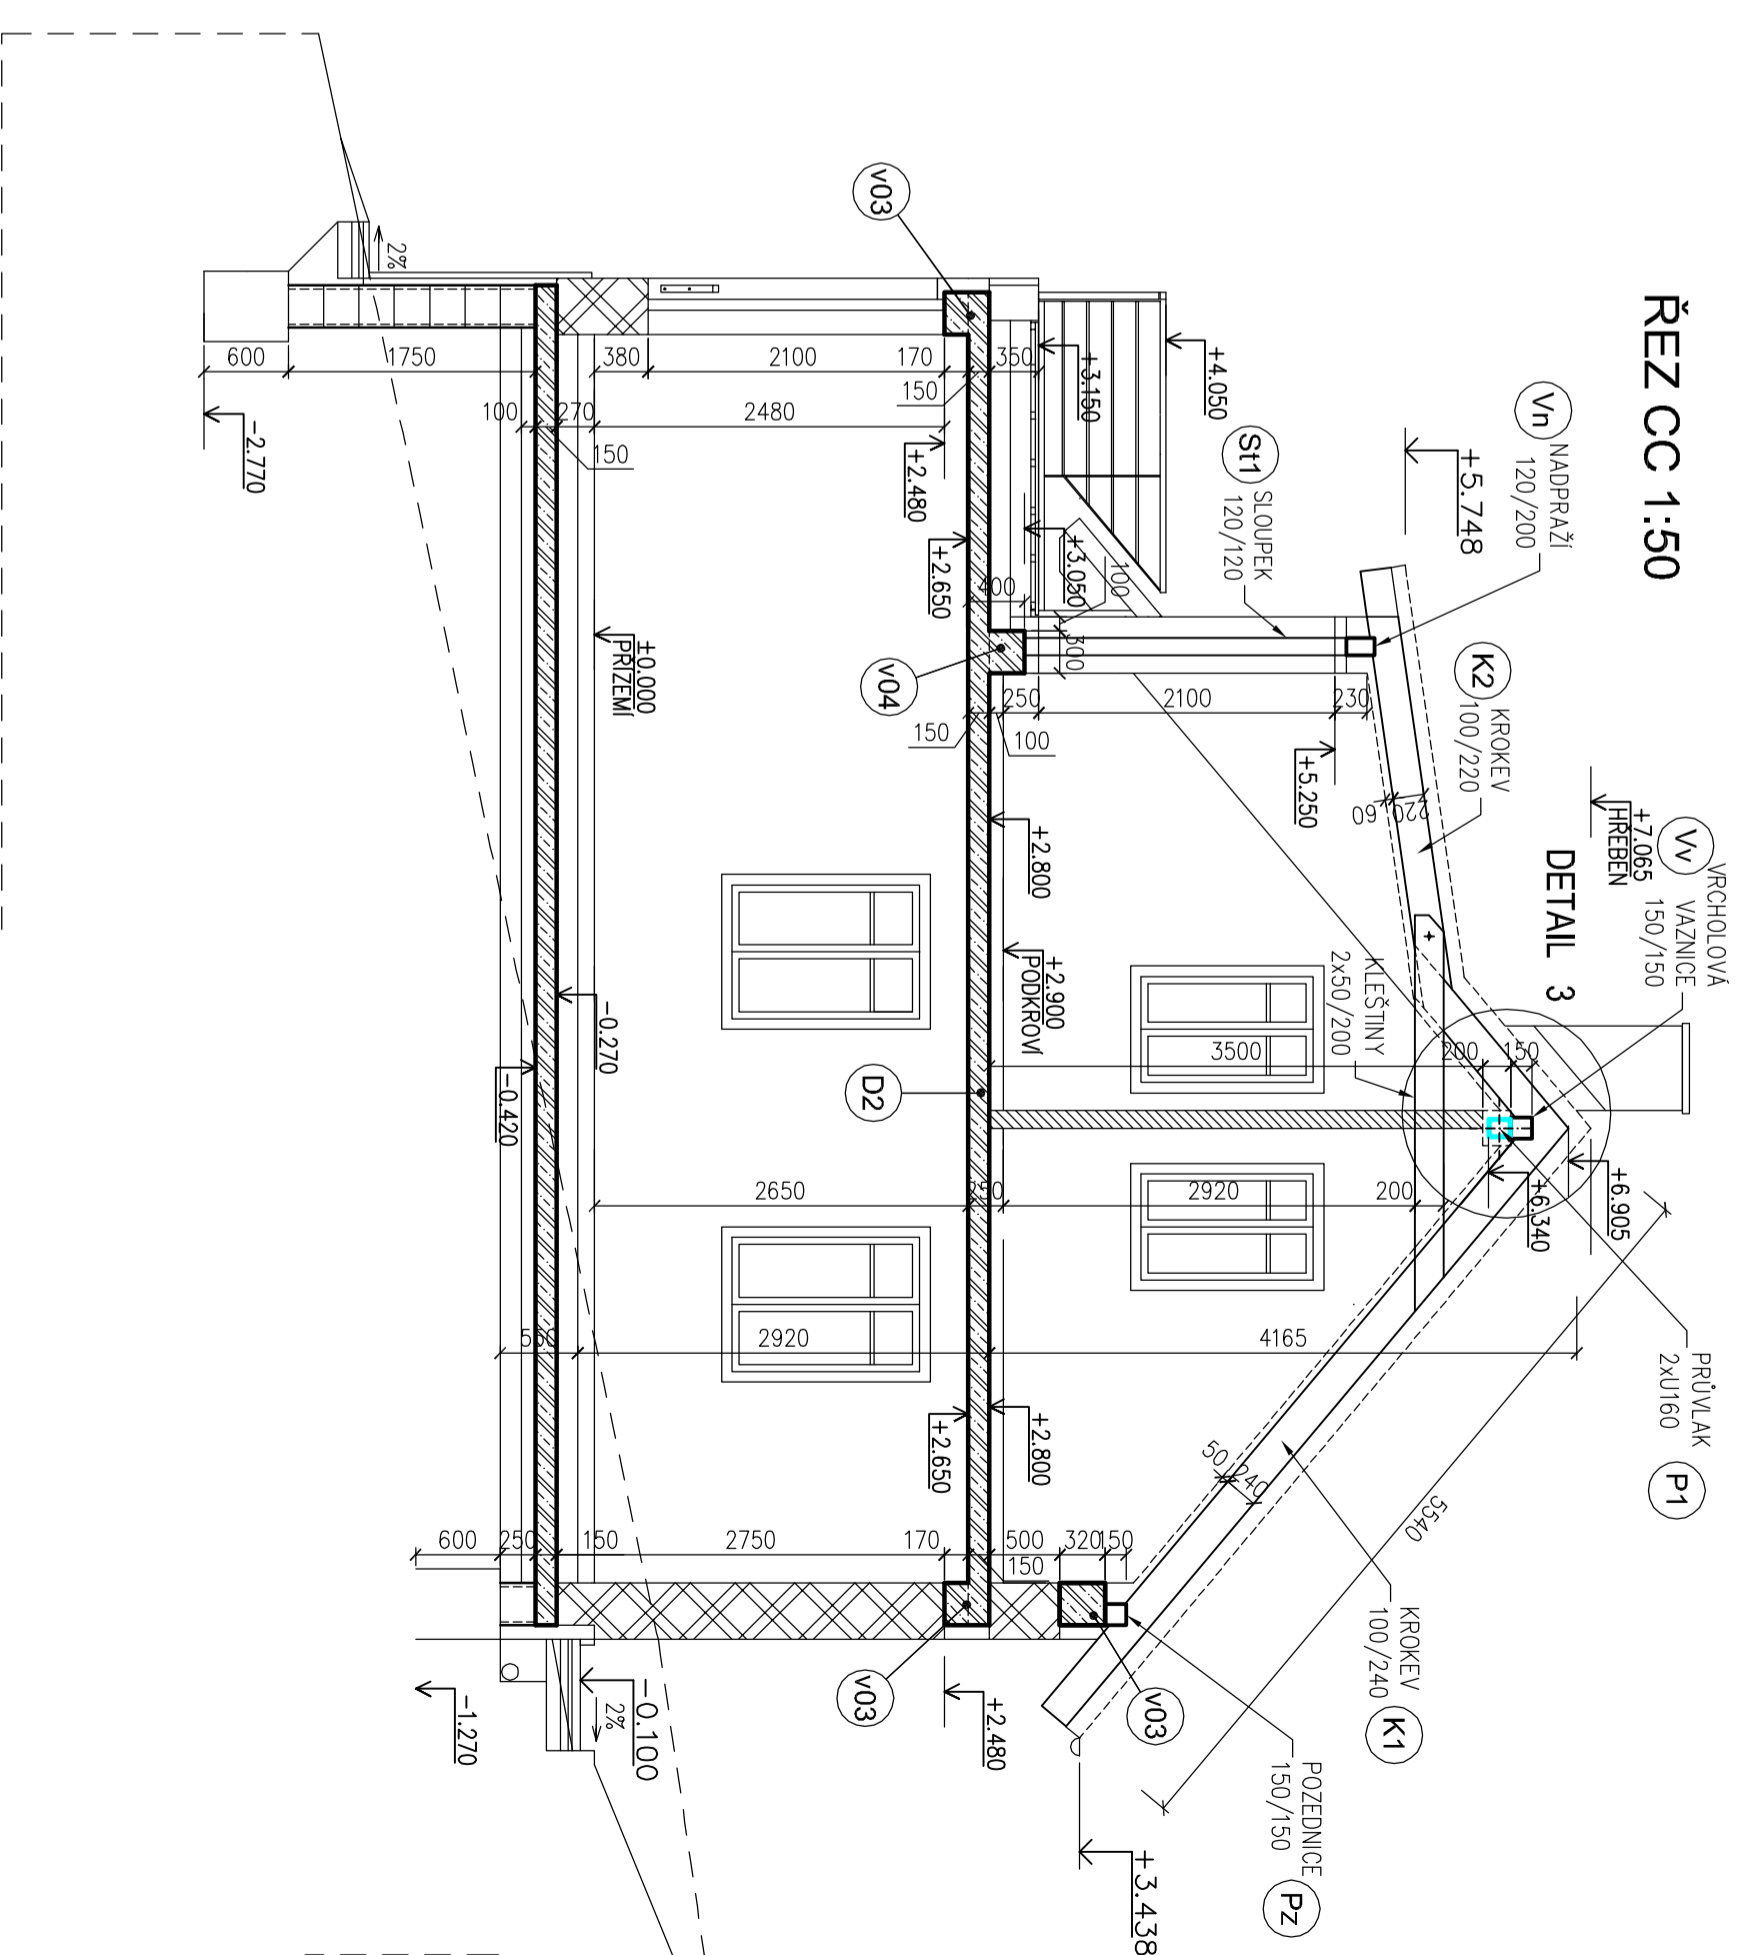

BETONÁŘSKÁ OCEL R 10505
 BETON C25/30
 krytí 20mm