



POHLEDY měřítko 1 : 100

POHLED ČELNÍ

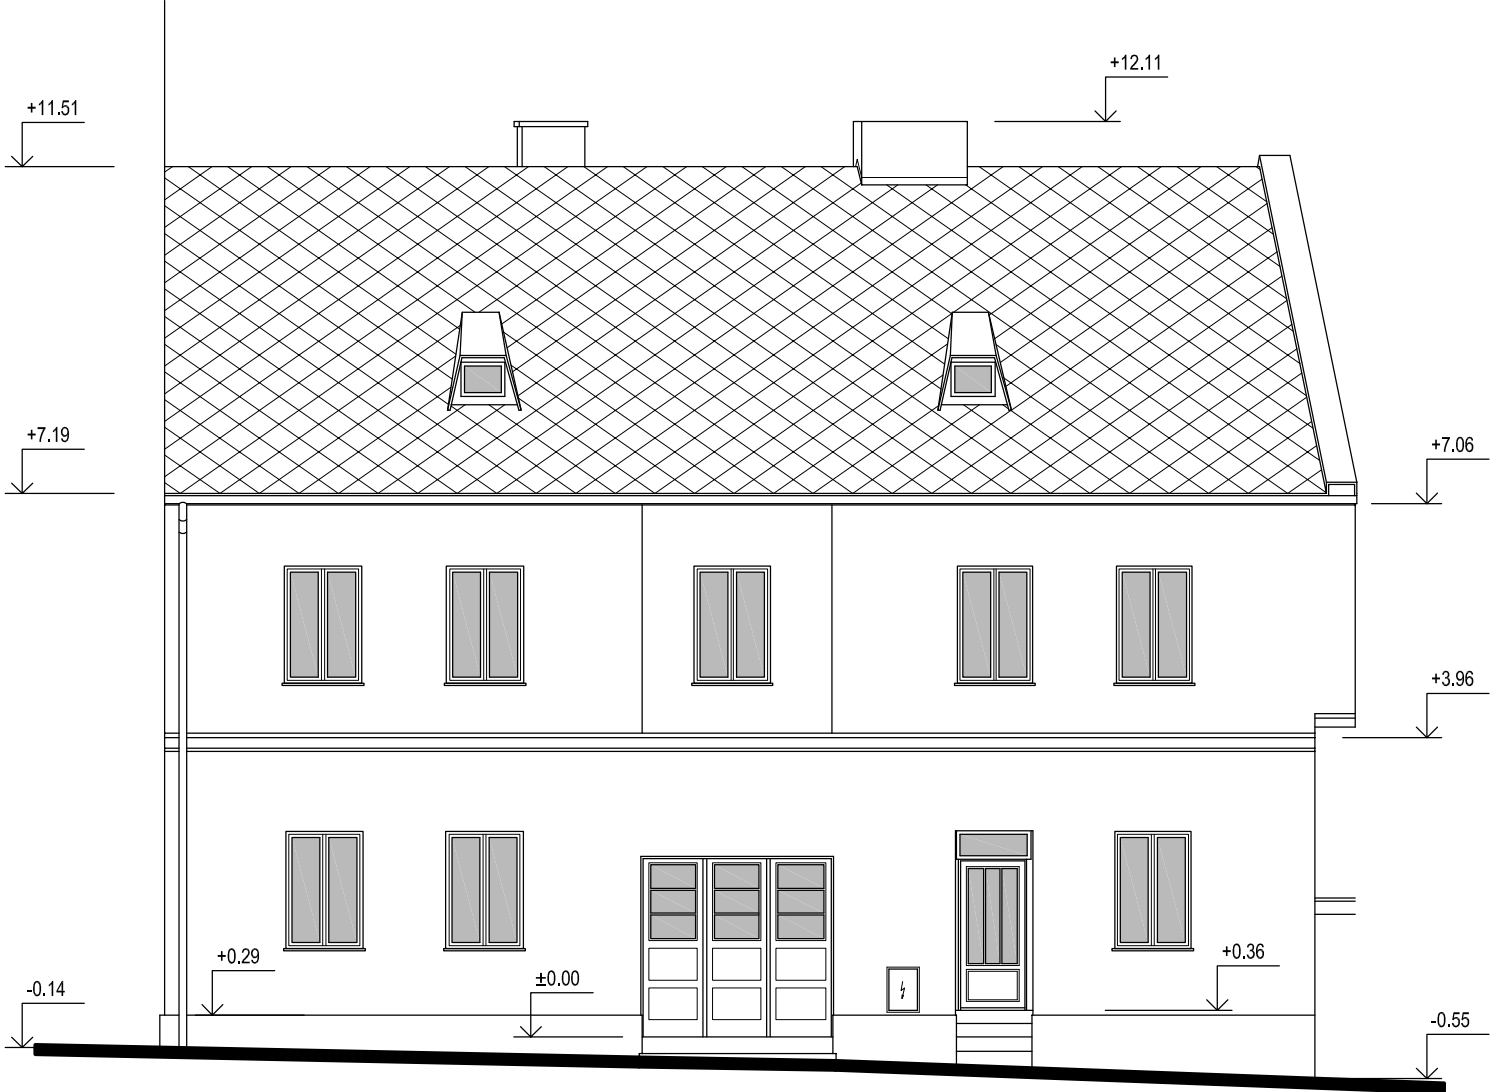

POHLED NA DVORNÍ ČÁST

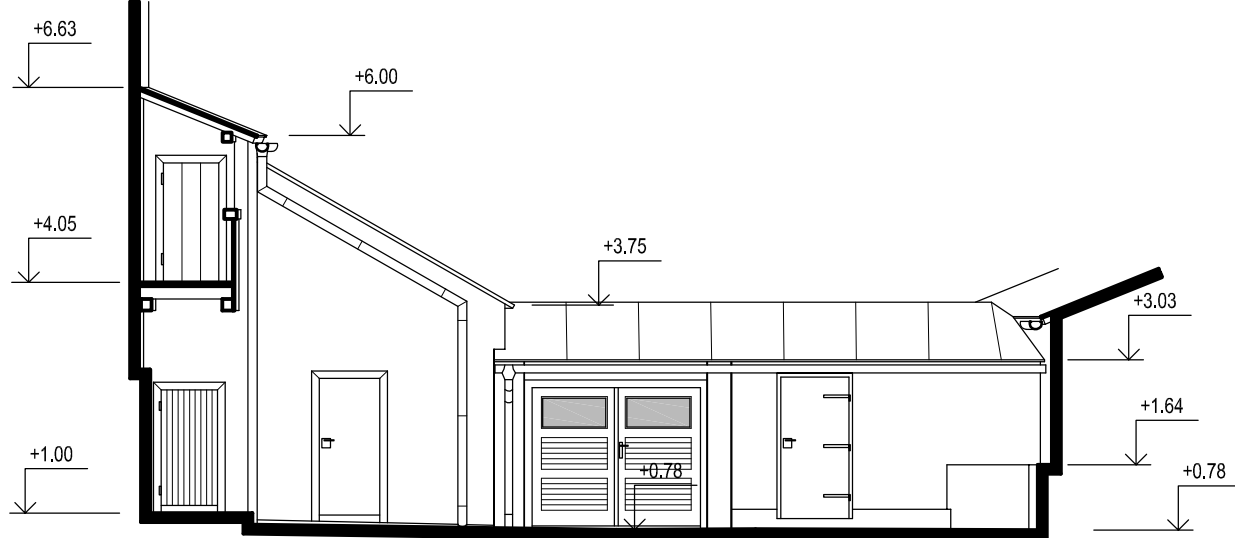

POHLED ZADNÍ

