


SCHEMA SKLENÍKA

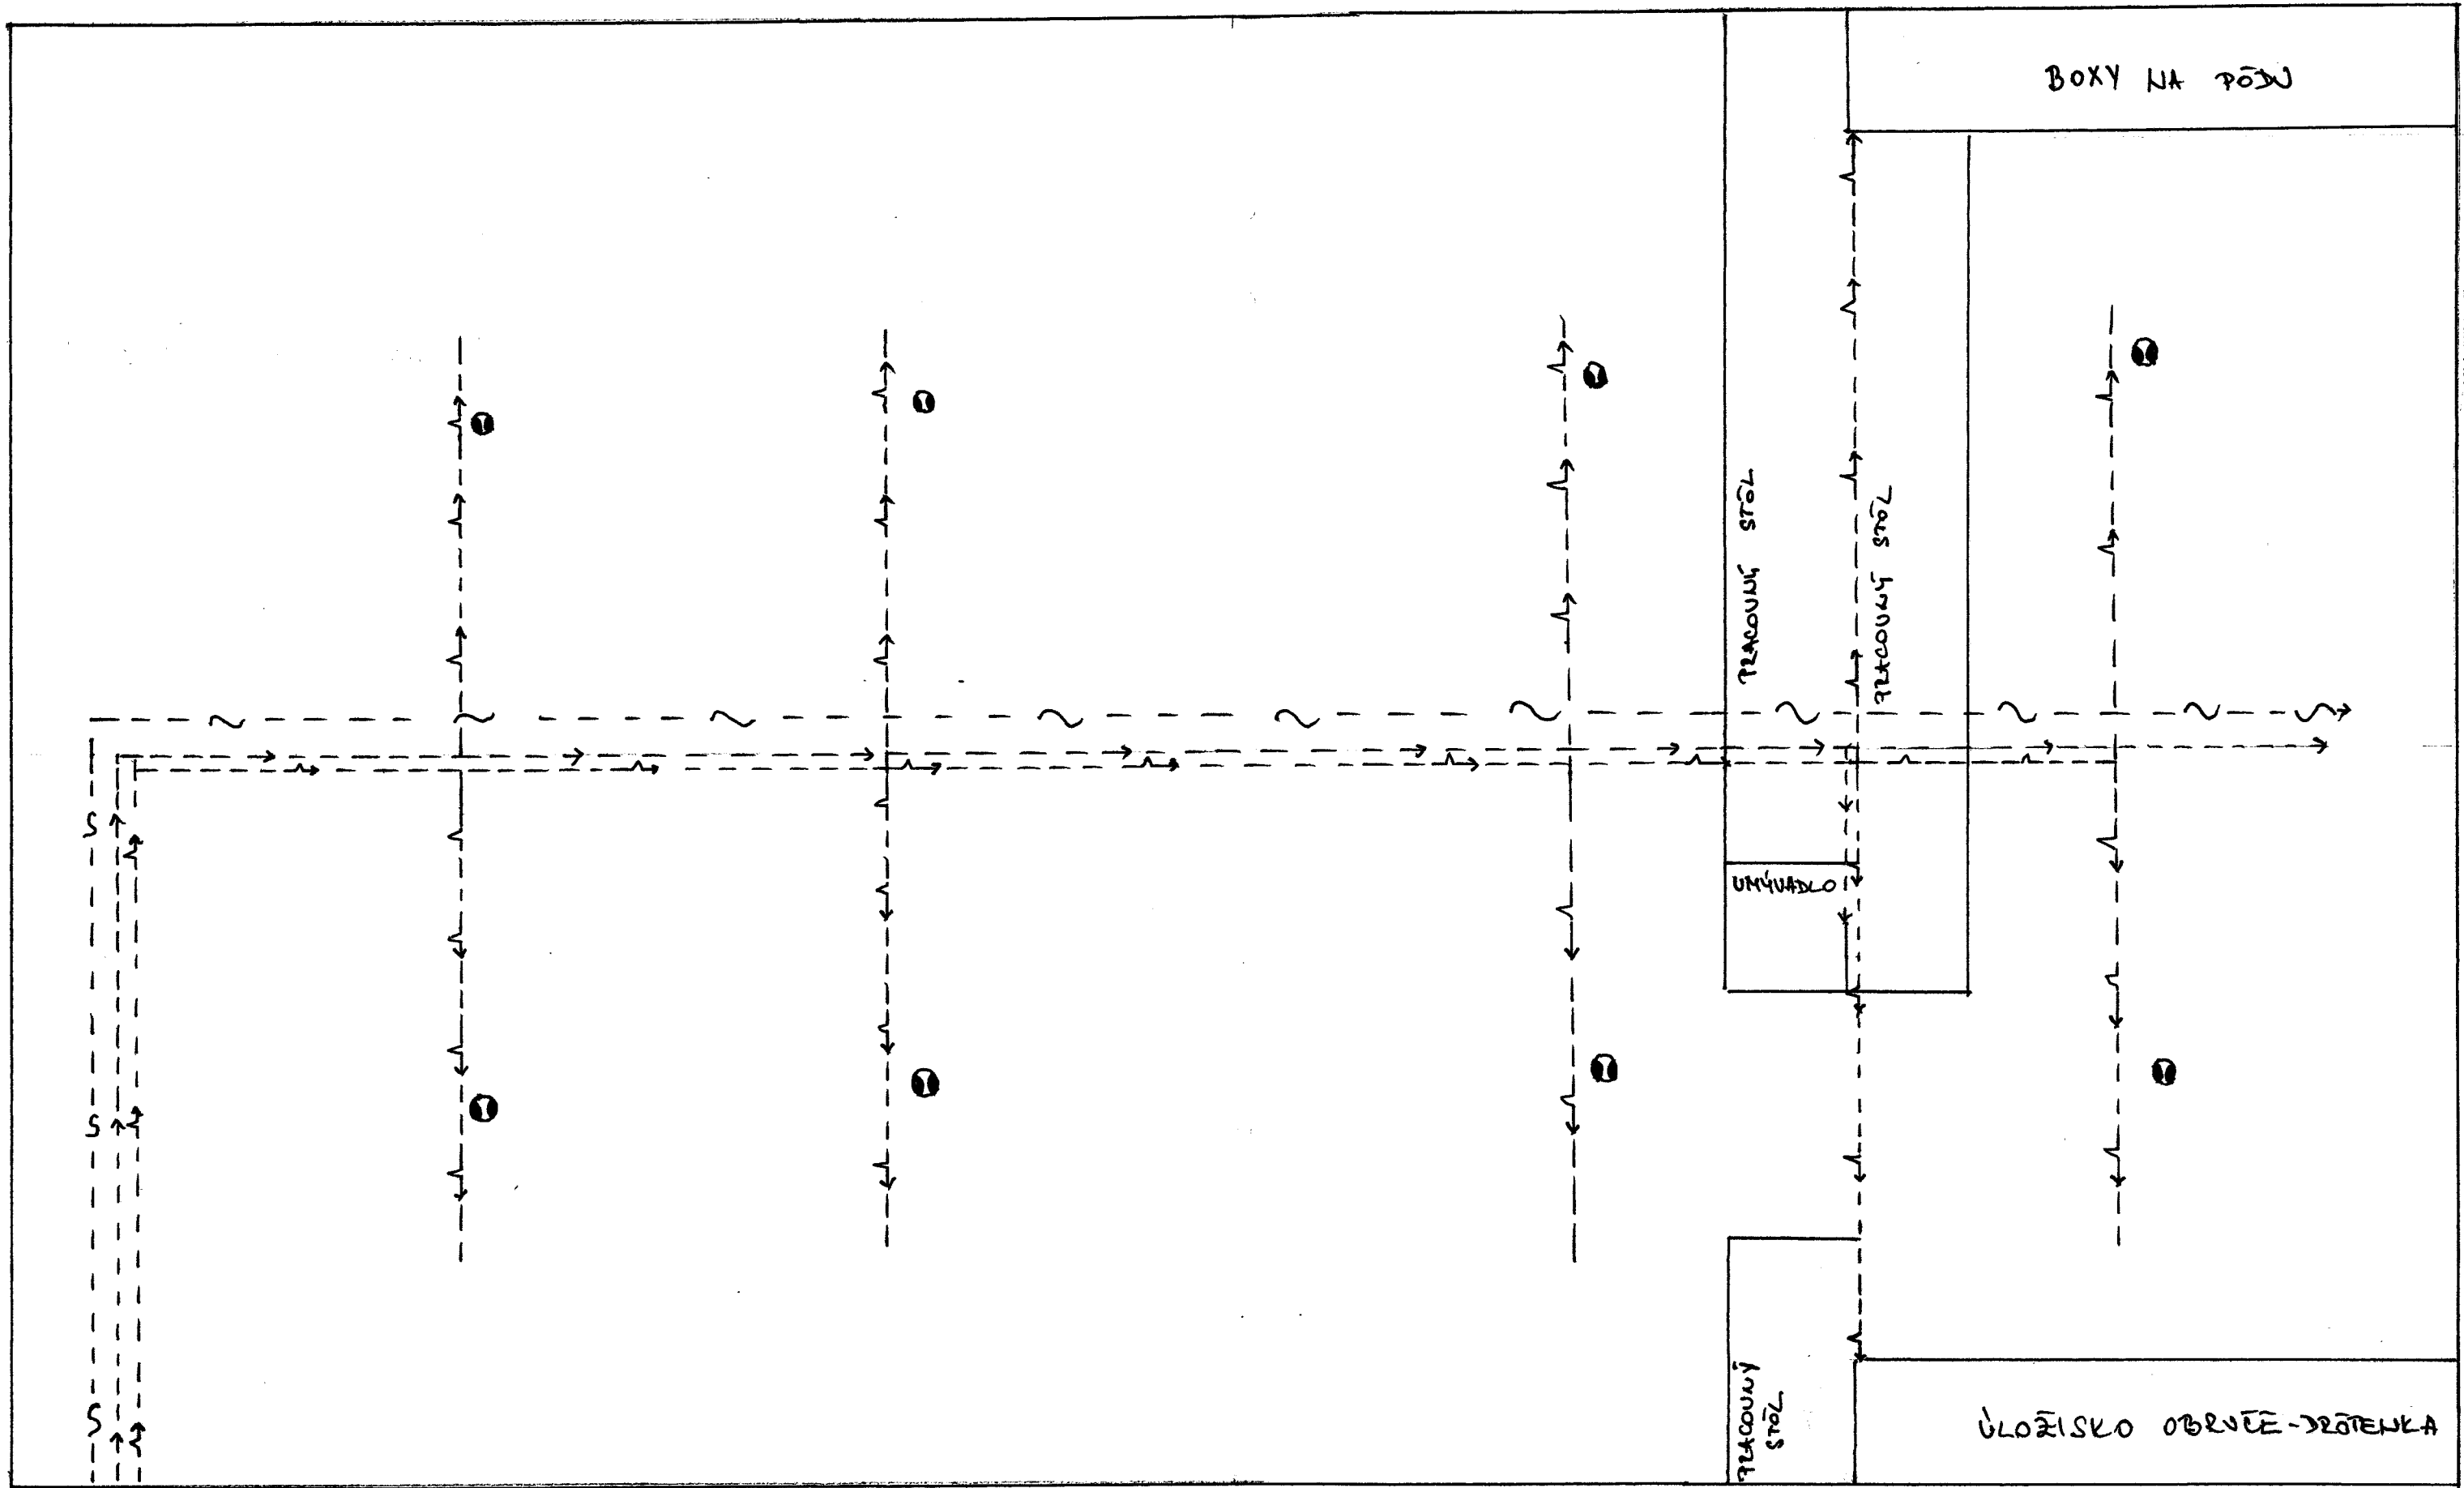

↑ INŽINIERSKE SIEŤE
VSTUP

--- VODA, VODOVOD
 - - - ELEKTRICKÉ VEDENIE 220V, 380V
 ~ ~ ~ PLYNOVOD

● VÝBOJKOVÉ OSVĚTLENÍ