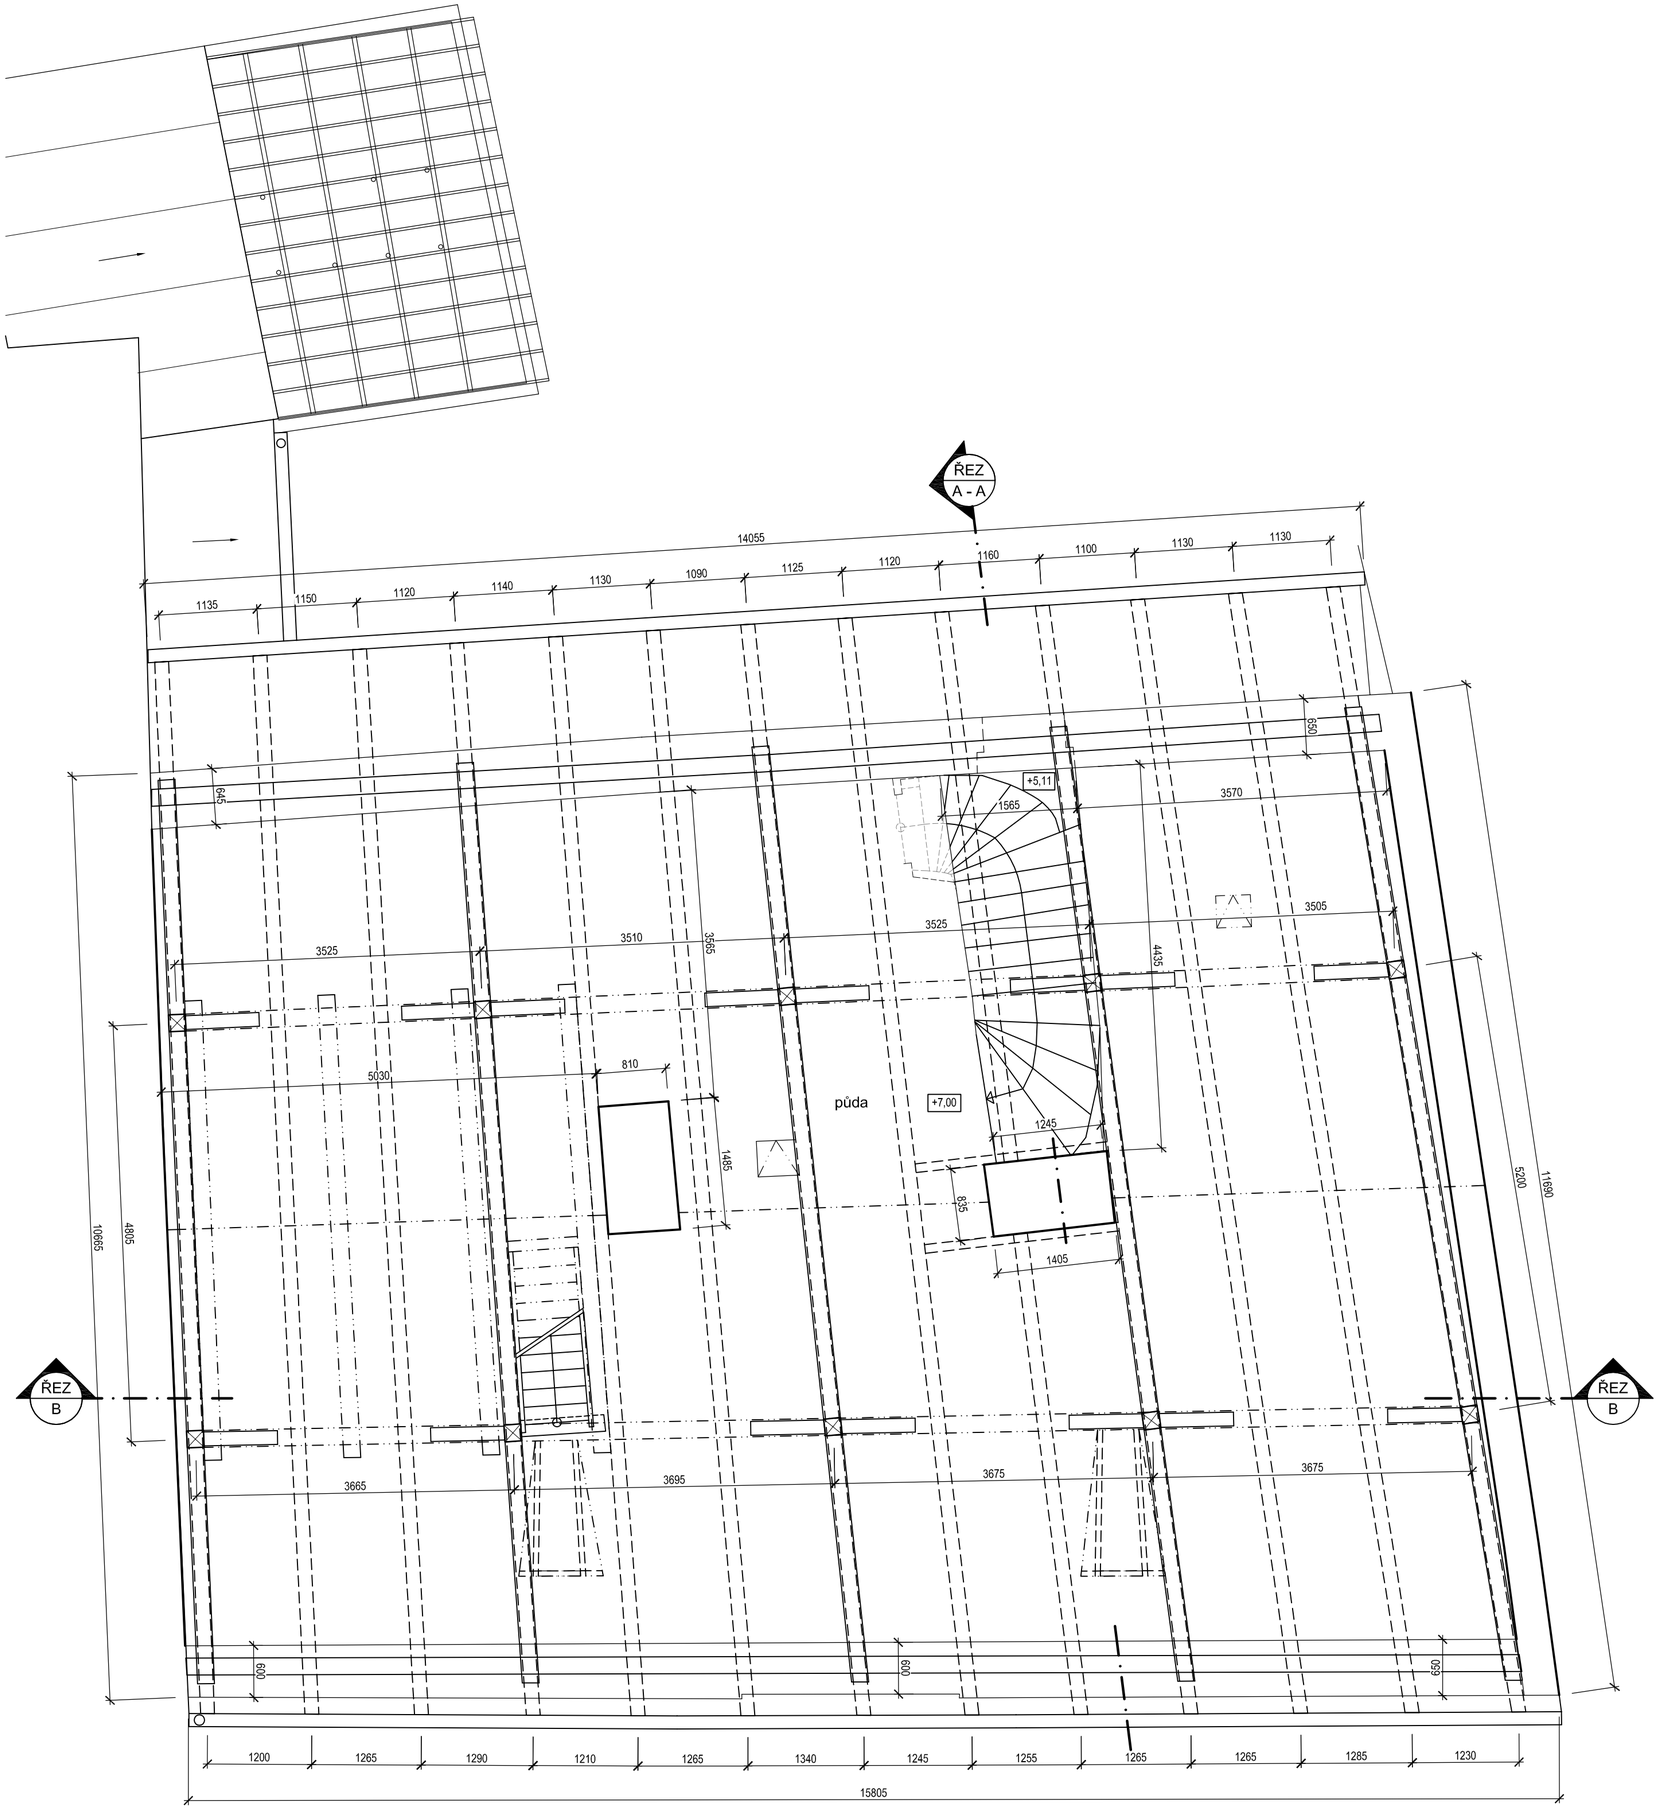PŮDORYS KROVU měřítko 1 : 50