




Internal Use Only

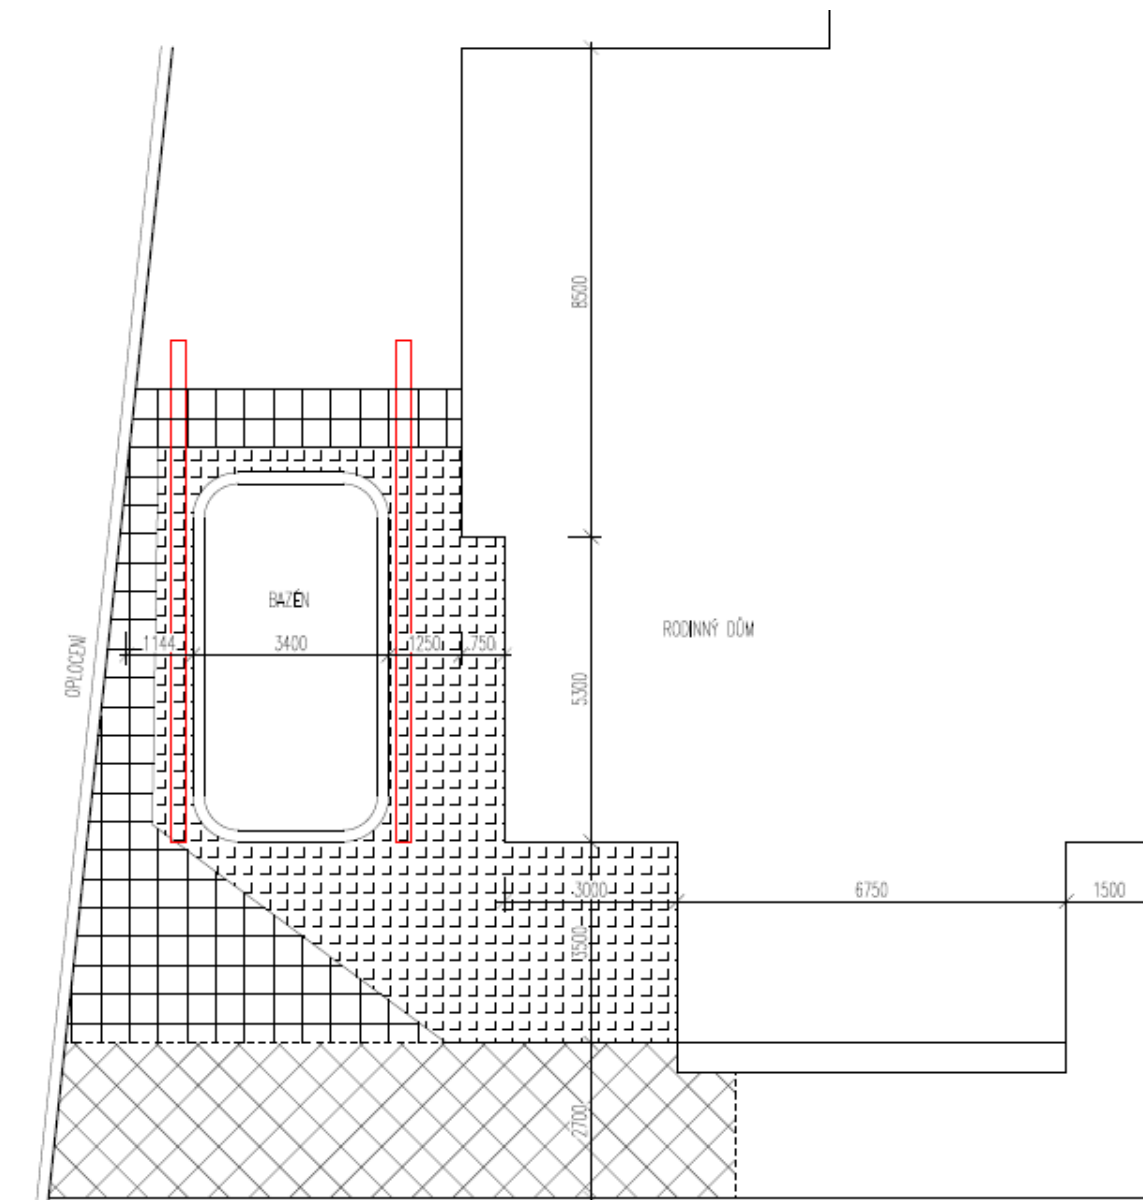

OPĚRNÁ ZDÍKA

LEGENDA



STÁVAJÍCÍ DLAŽBA NA BET. DESCE - VYBOURAT - 42 m²



STÁVAJÍCÍ BET. DLAŽBA DO PÍSKU - VYBOURAT - 26 m²




STÁVAJÍCÍ BET. DLAŽBA DO PÍSKU - PŘELOŽENÍ + VÝŠKOVÁ ÚPRAVA

Oprava terasy RD Poříčí

U Vrby 331, Poříčí nad Sázavou

SITUACE - BOURÁNÍ

M 1:100

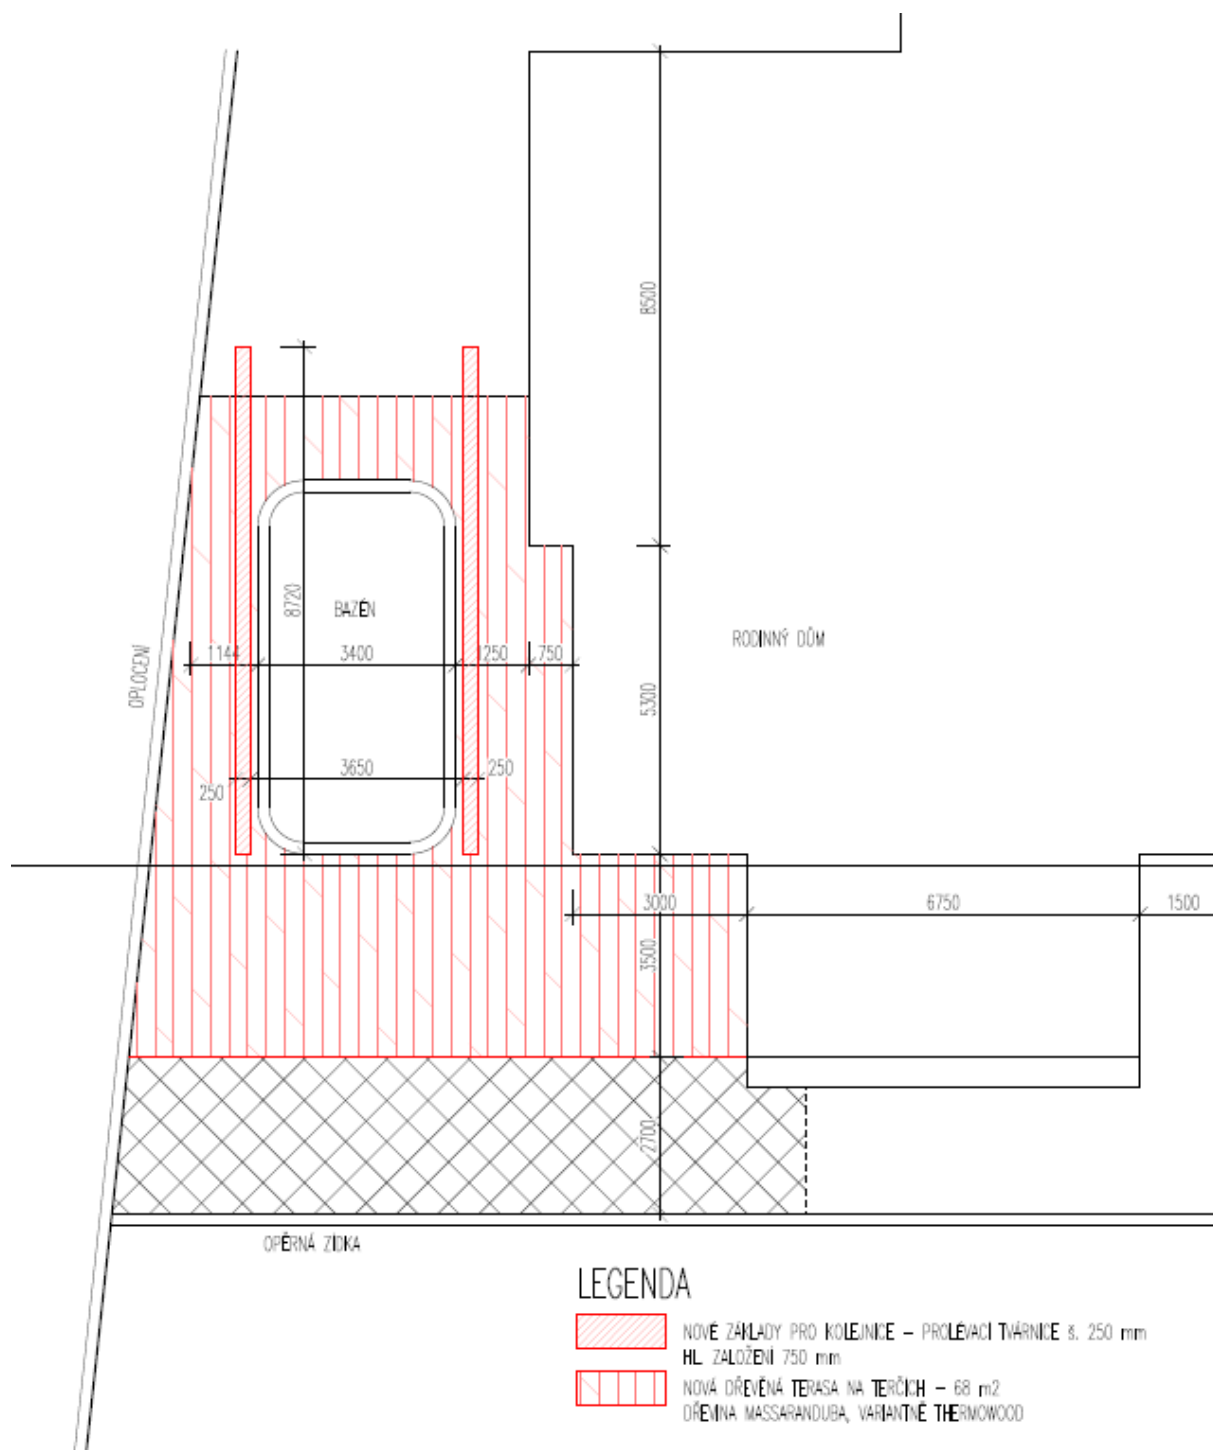

Oprava terasy RD Poříčí

U Vrby 331, Poříčí nad Sázavou

SITUACE – NOVÝ STAV

M 1:100