




POHLED JIHOVÝCHODNÍ

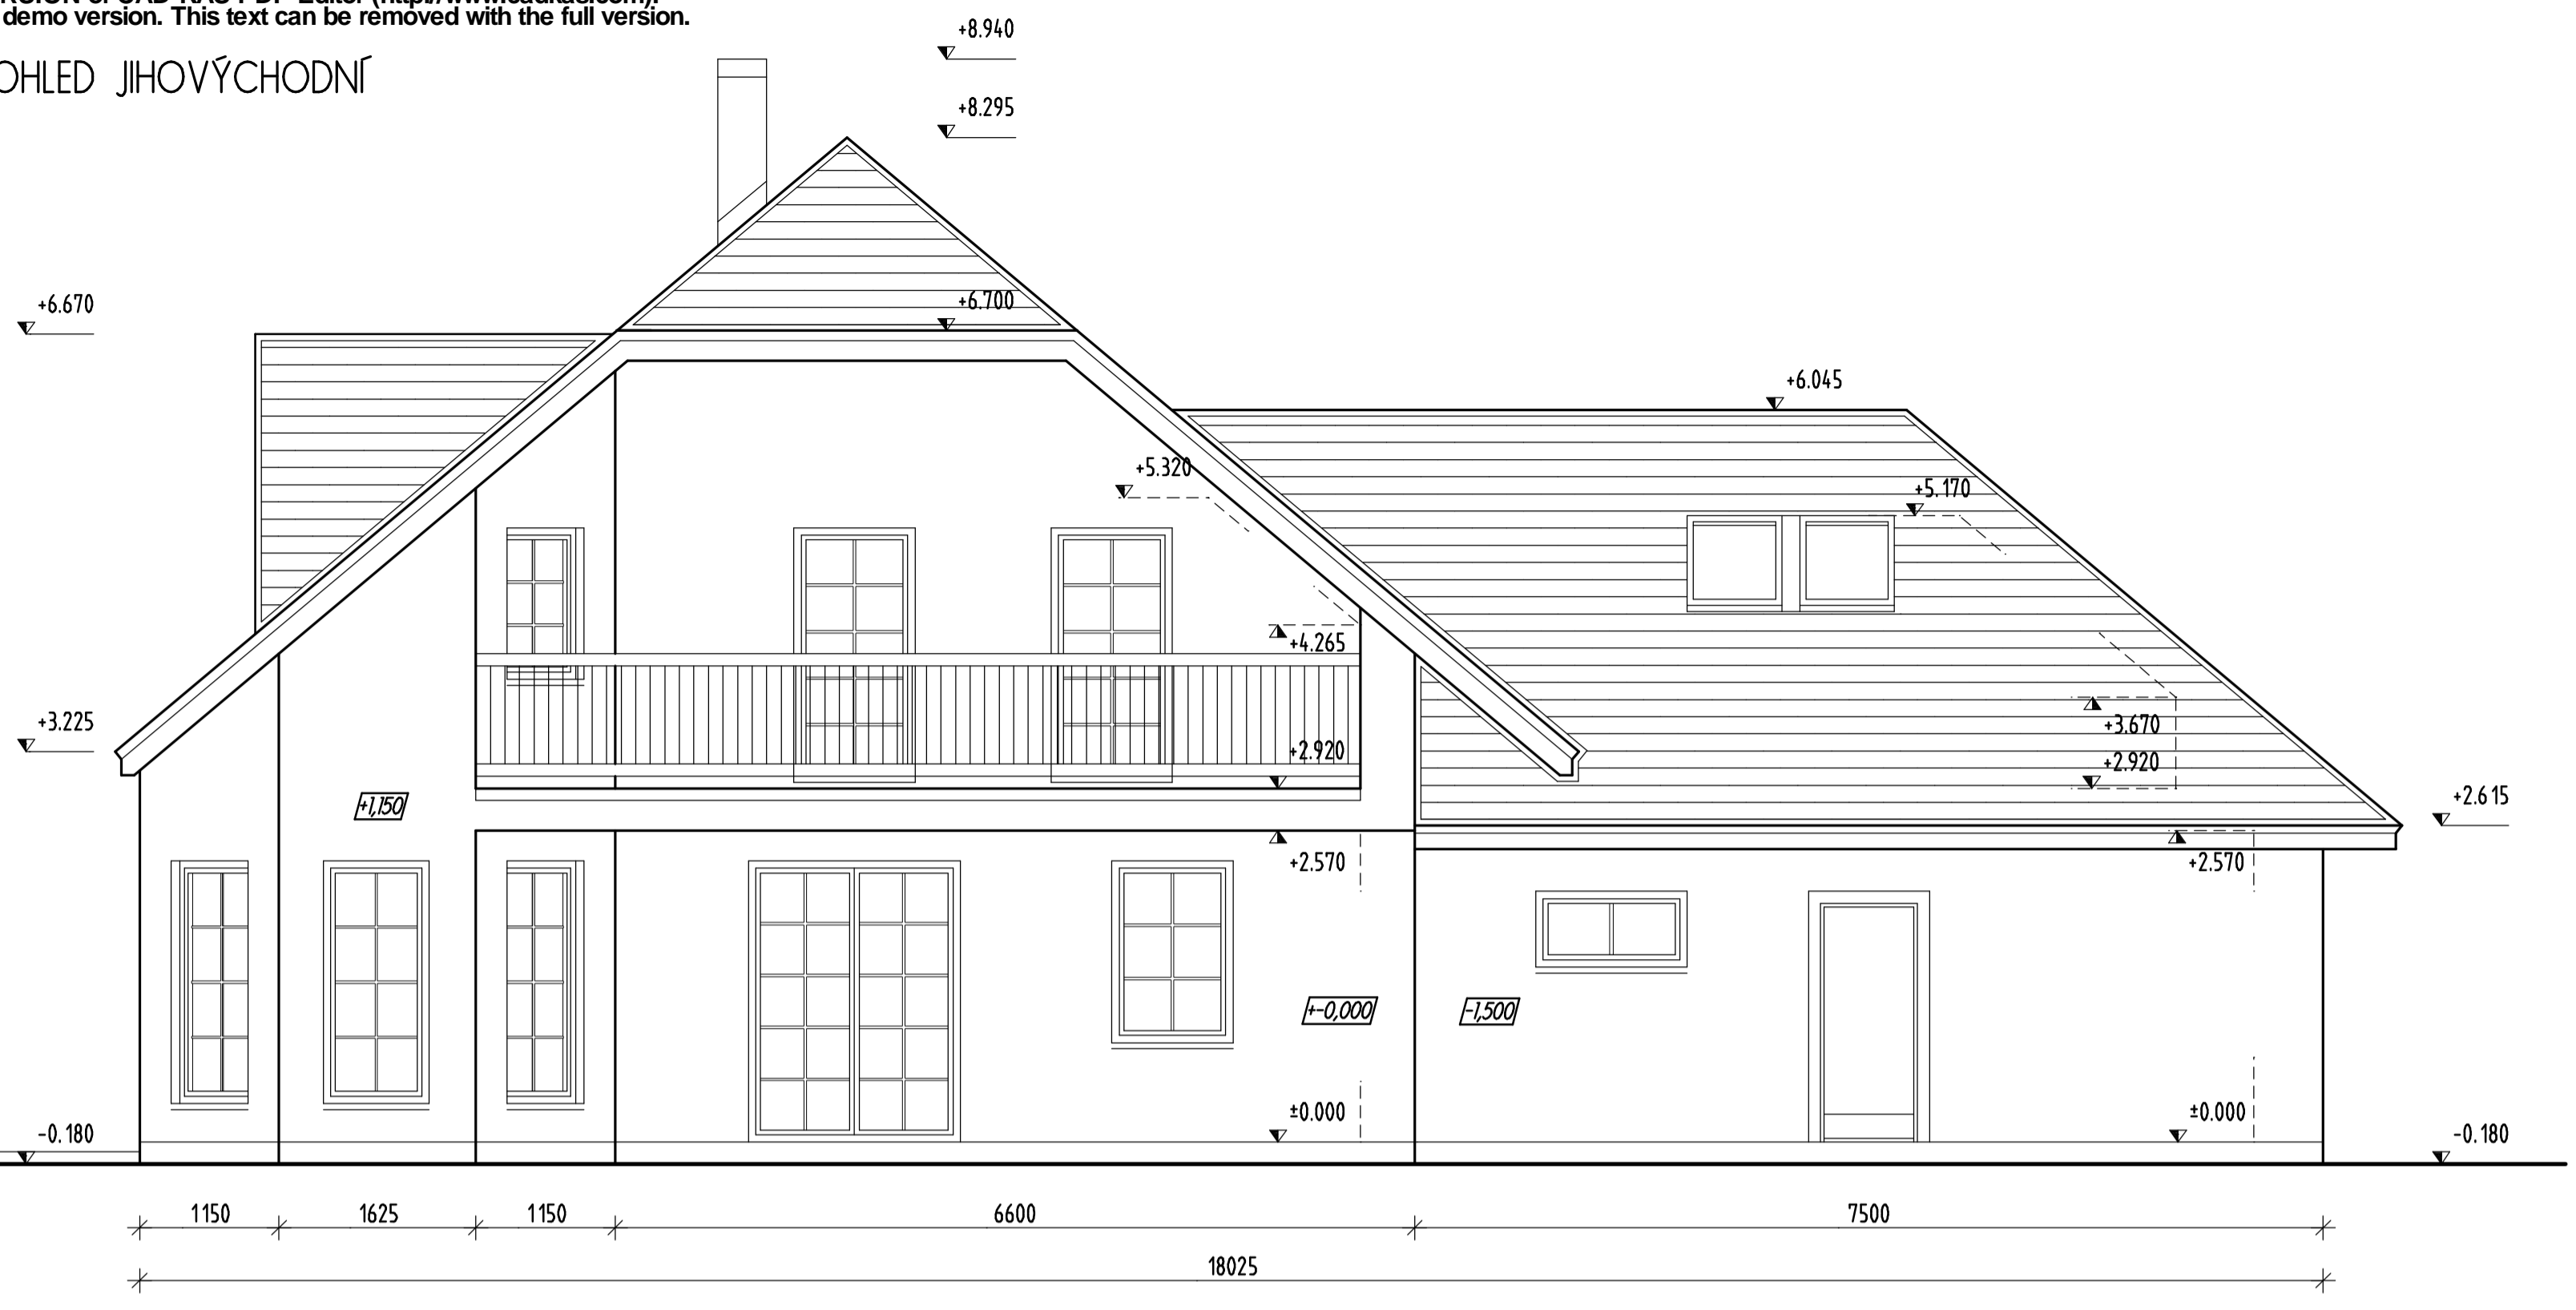


POHLED SEVEROZÁPADNÍ

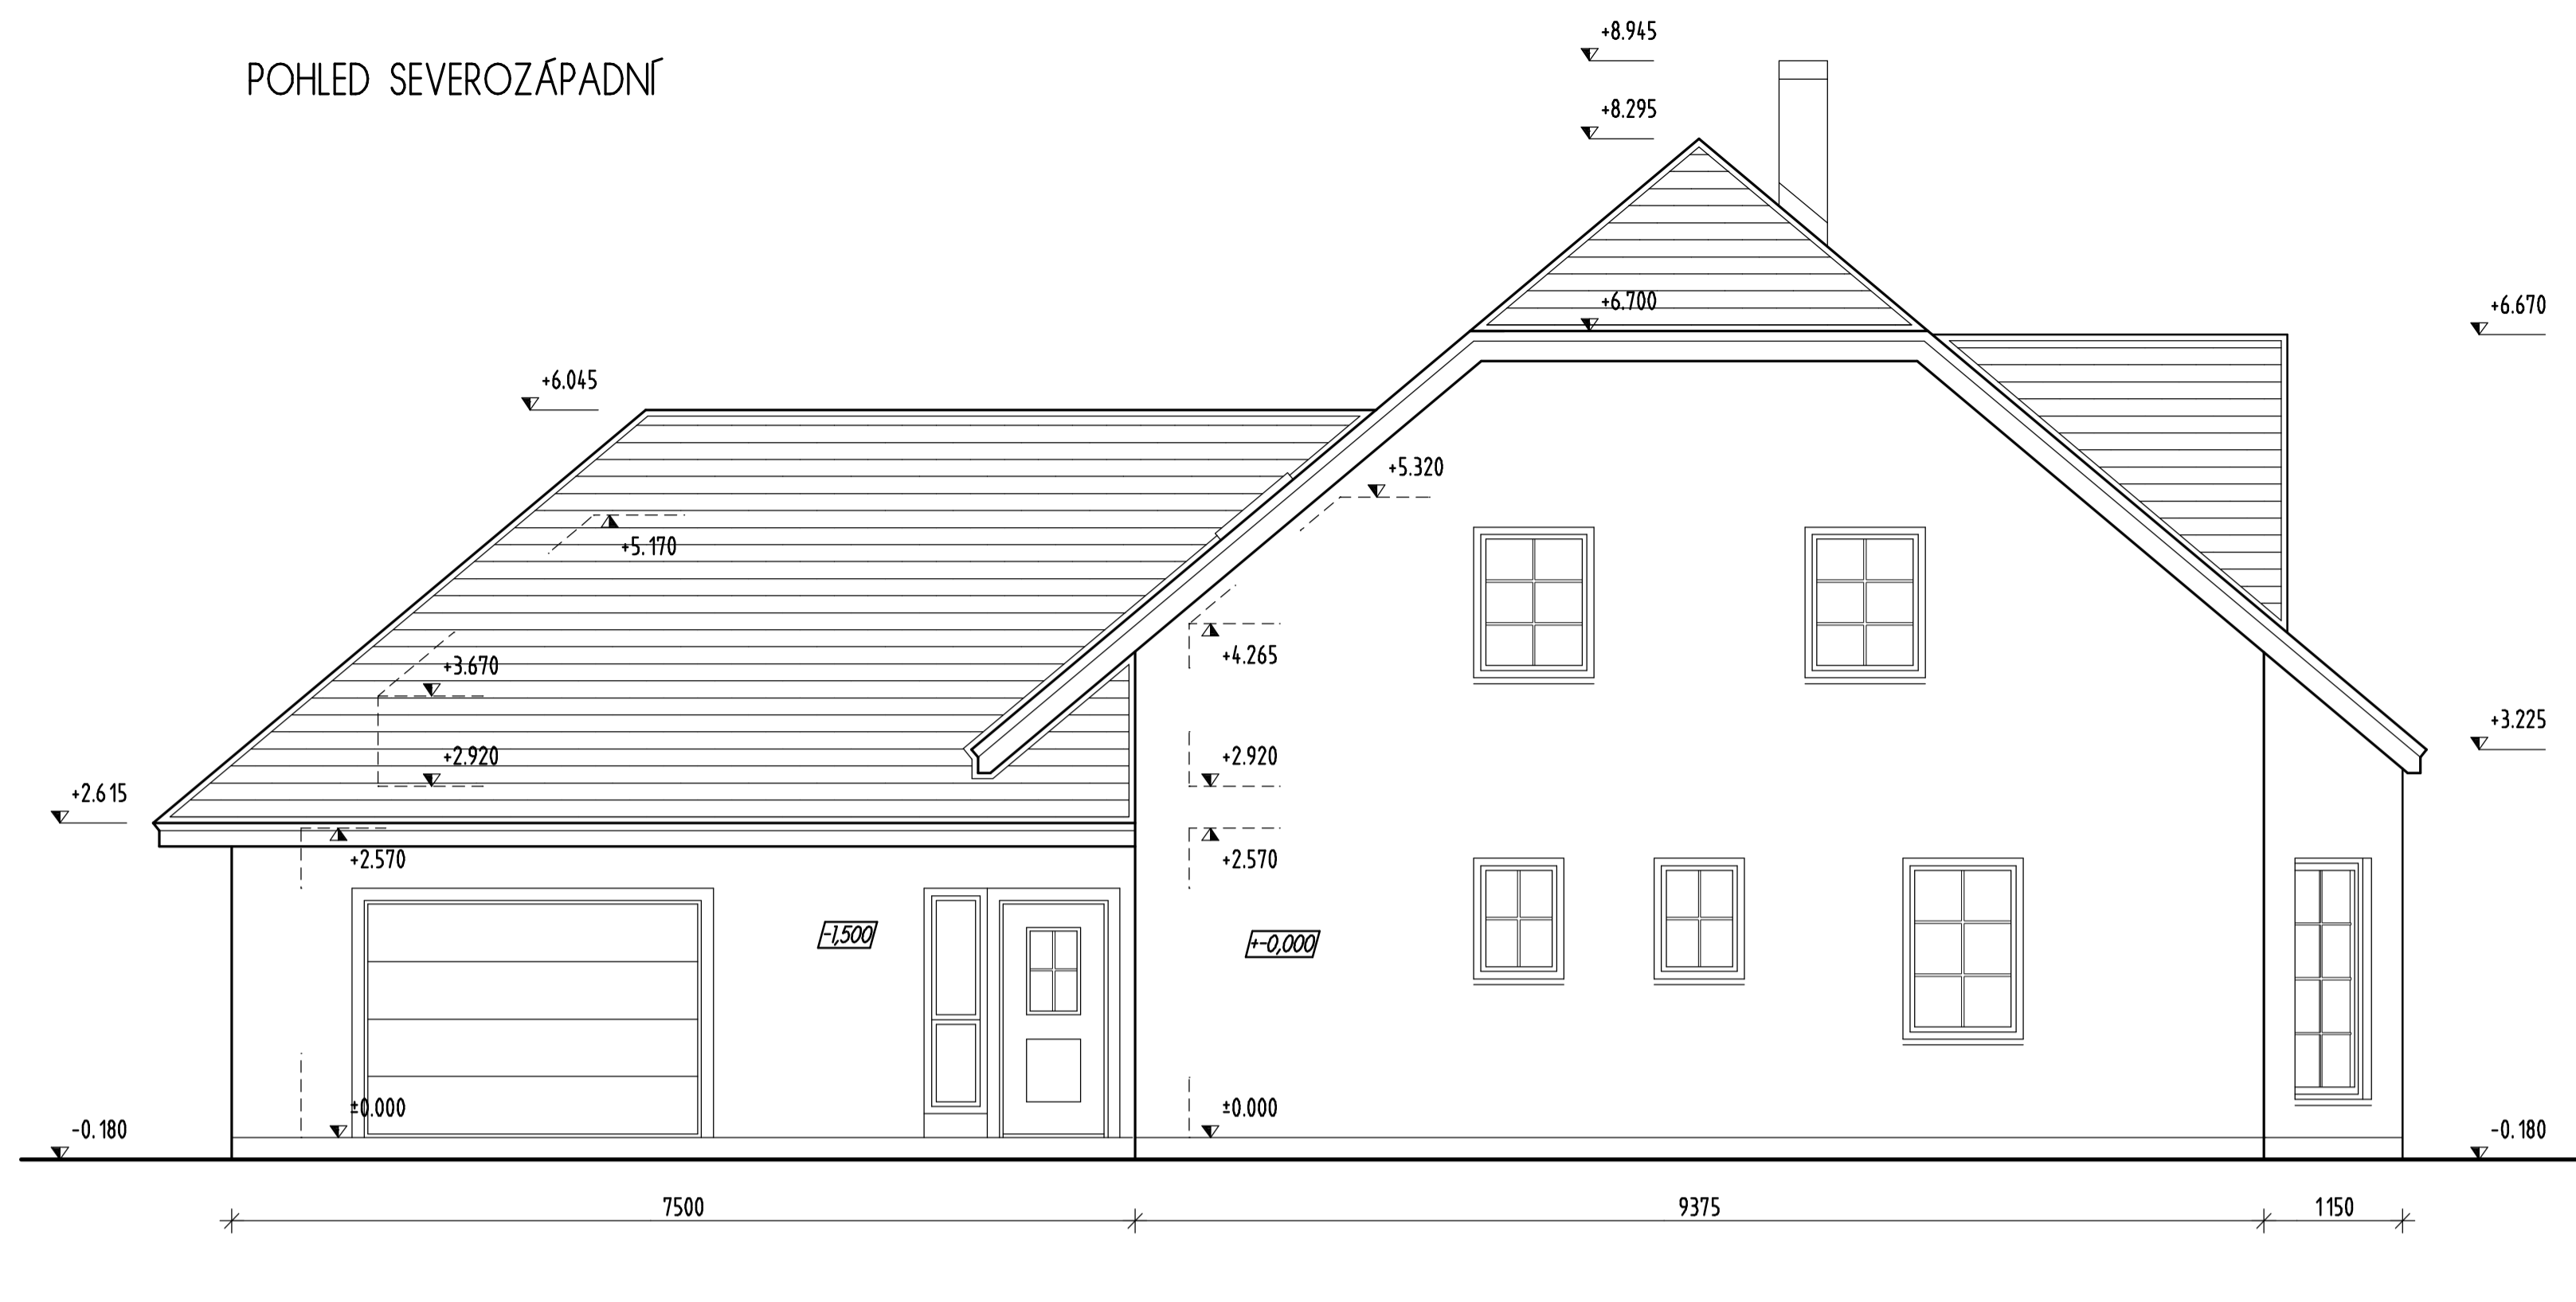

POHLED JIHOZÁPADNÍ

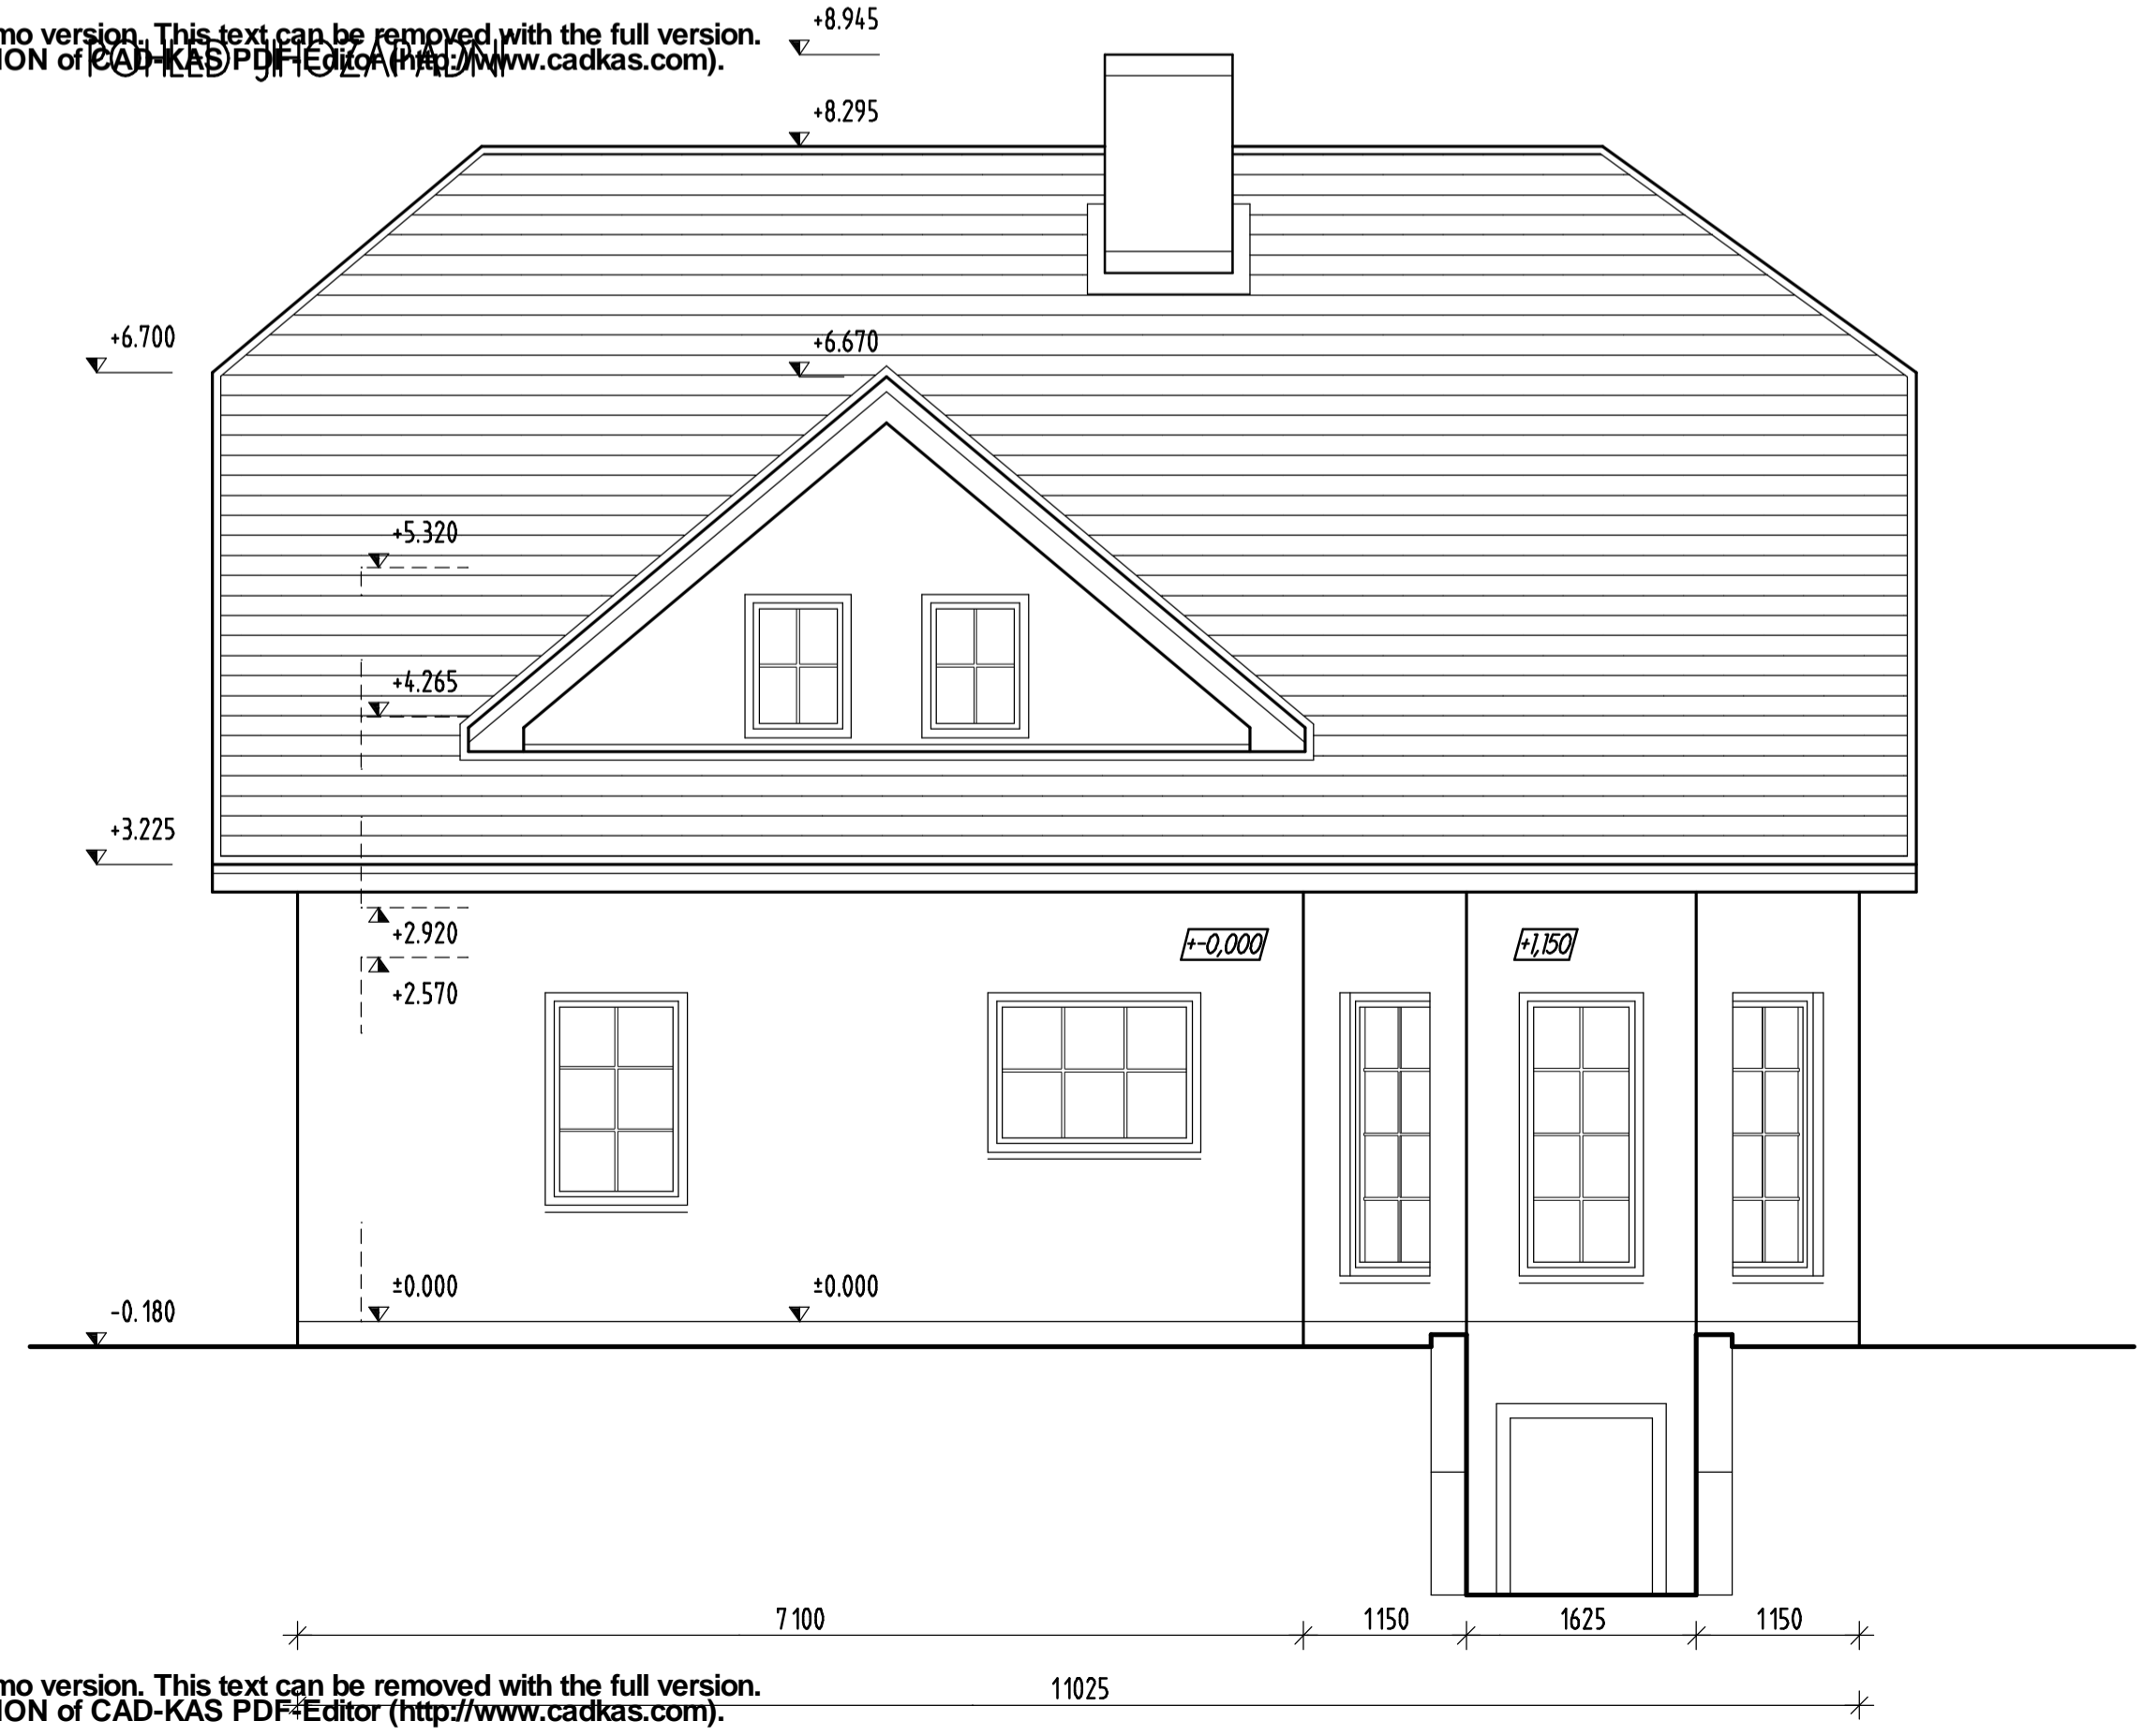

POHLED SEVEROVÝCHODNÍ

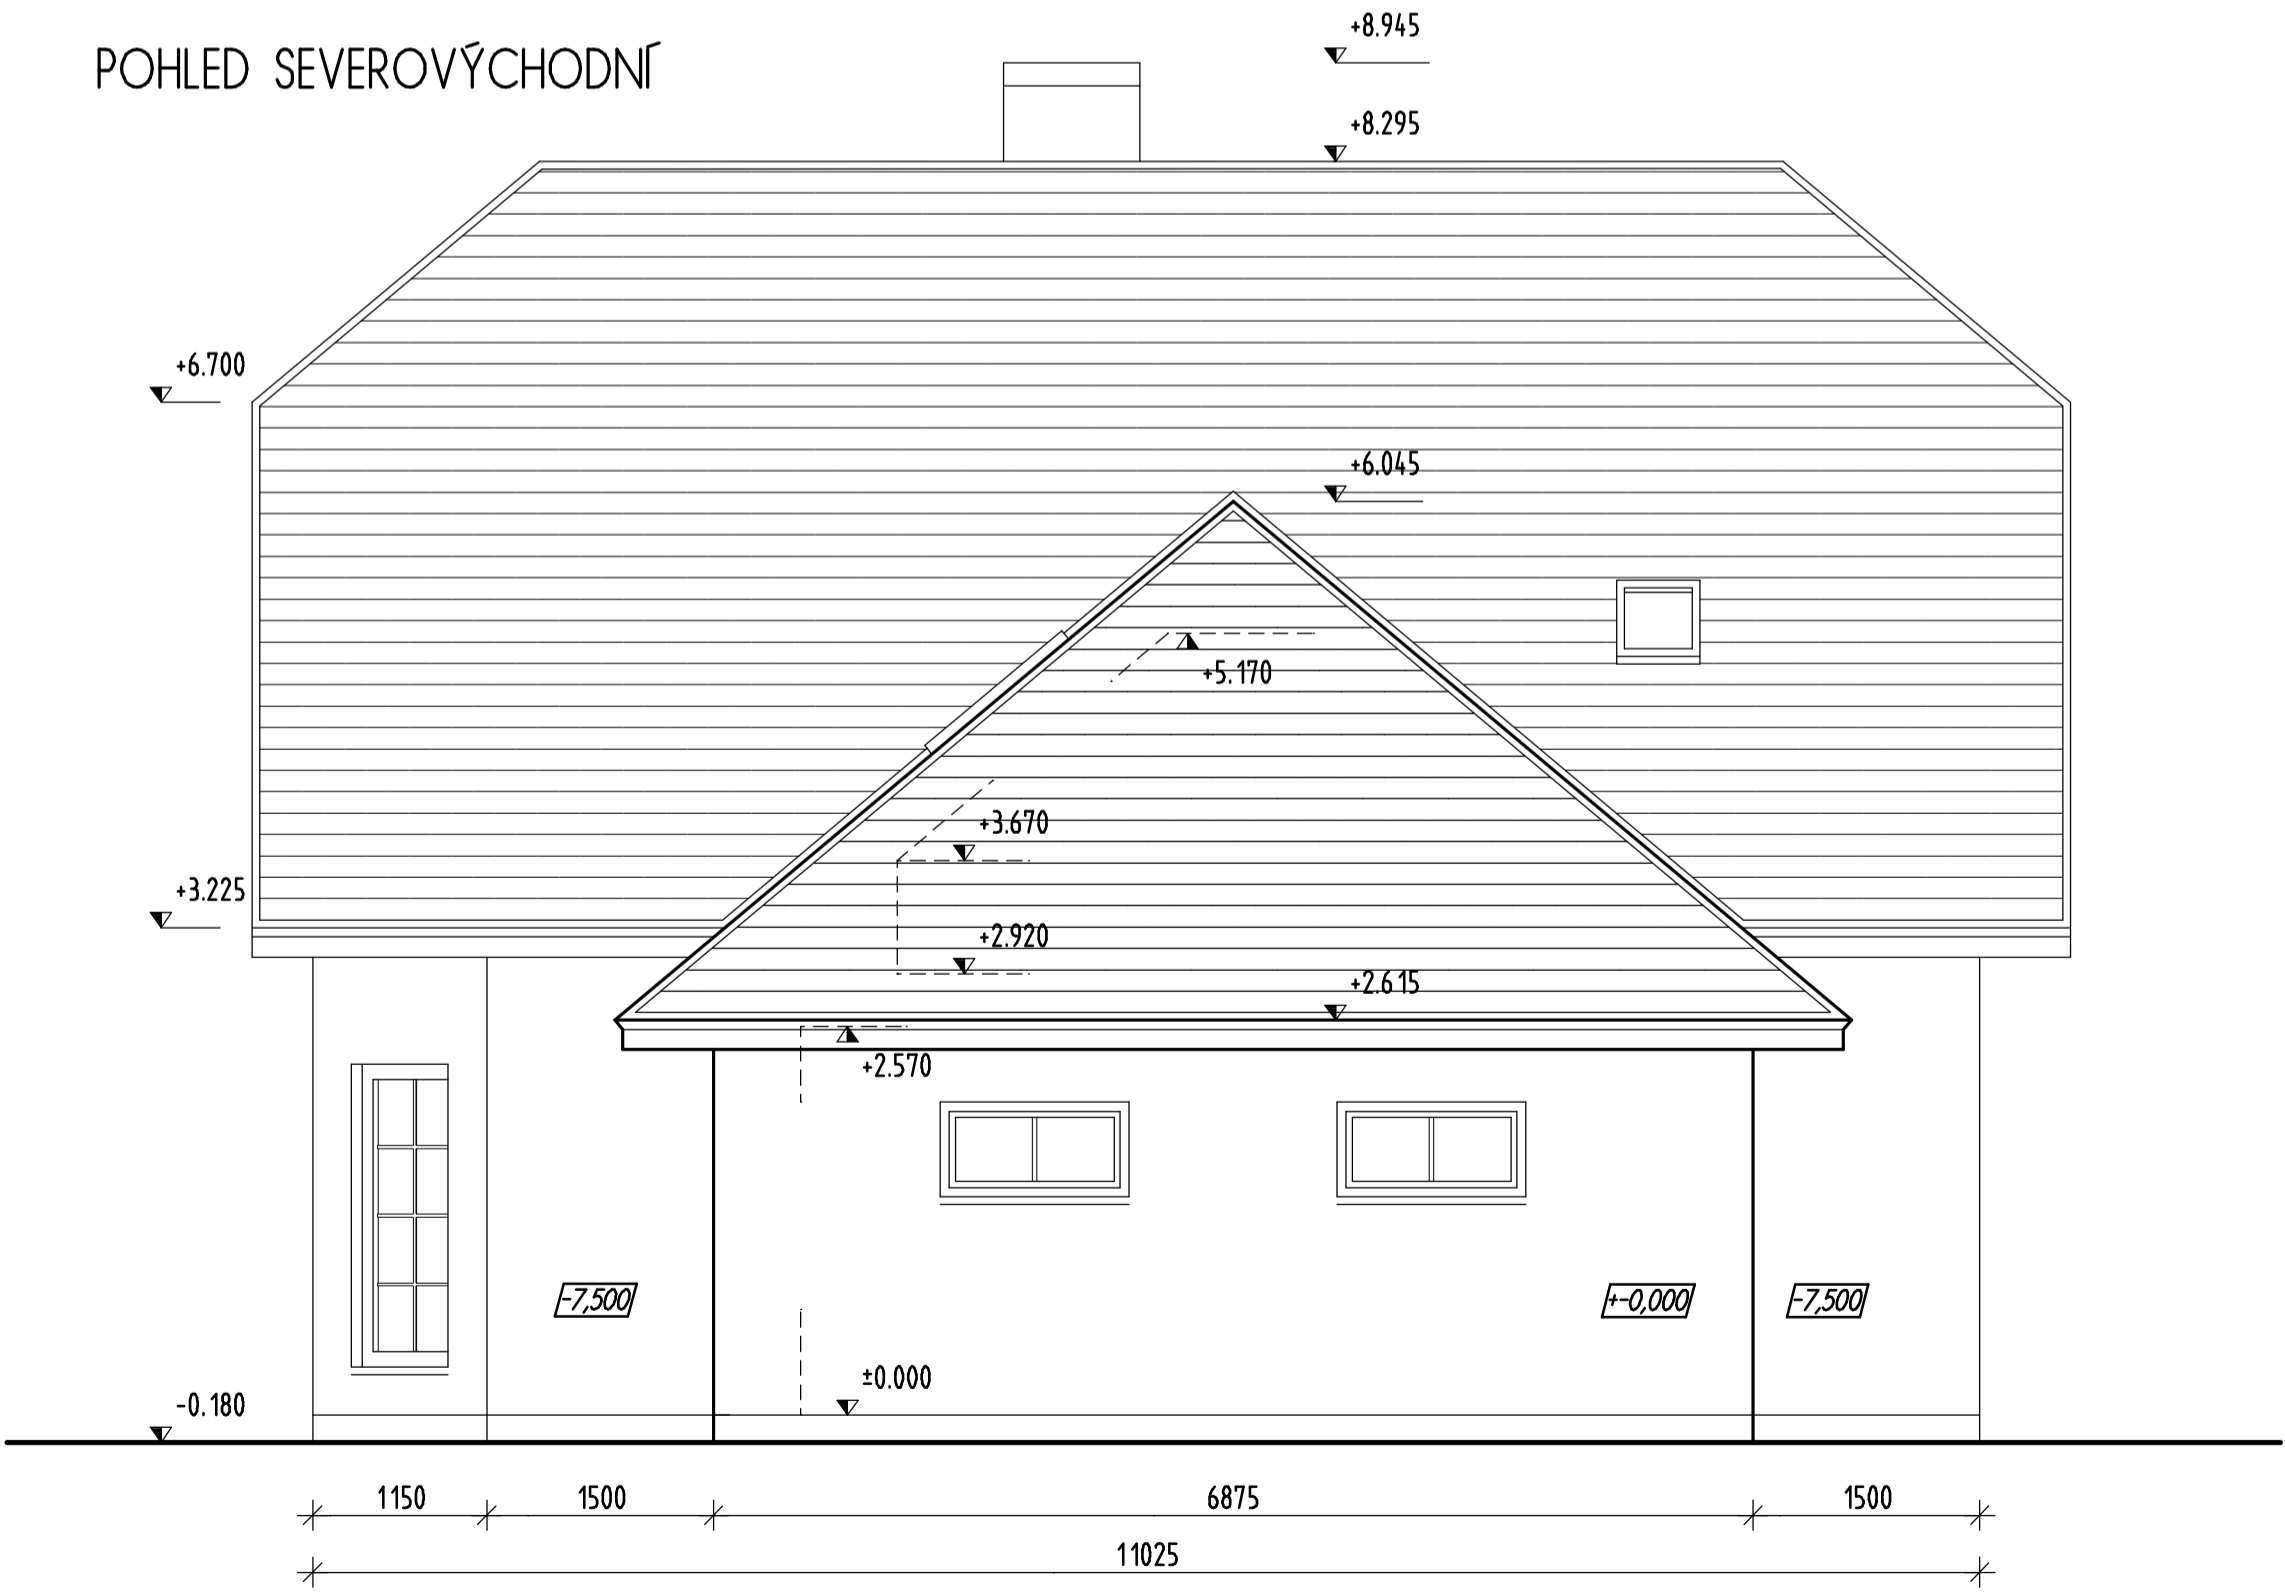

LEGENDA

- VENKOVNÍ OMÍTKA  
ZÁKLADNÍ VYZTUŽENÁ VRSTVA + PENETRACE + OMÍTKA + NÁTĚR  
JEMNÝ POVRCH, SVĚTLÝ ODSTÍN ŽLUTÉ NEBO ORANŽOVÉ BARVY
- SOKL ( KONTAKTNÍ ZATEPLOVACÍ SYSTÉM )  
ZÁKLADNÍ VYZTUŽENÁ VRSTVA + PENETRACE + MOZAIKOVÁ OMÍTKA  
HRUBŠÍ POVRCH, TMAVÁ BARVA
- STŘEŠNÍ KRYTINA - BETONOVÉ STŘEŠNÍ TAŠKY, BARVA HNĚDOČERVENÁ  
( KRYTINA BUDE POUŽITA JAKO SYSTÉM - VČ. DOPLŇKŮ )
- VÝPLNĚ OTVORŮ - PLASTOVÉ, IZOLAČNÍ DVOJSKLO, ODSTÍN HNĚDE  
POVRCH RÁMŮ - IMITACE DŘEVO
- KLEMPÍRSKÉ PRVKY - PVC, IMITACE MĚD
- ZPEVNĚNÉ PLOCHY - BETONOVÁ DLAŽBA

PROJEKTANT :	ING. RADIM KRESL - STAVEBNÍ PROJEKCE	AUTORIZACE :	
STAVBA :	NOVOSTAVBA RODINNÉHO DOMU k.ú. PETROV U PRAHY,		
OBSAH :	F. ČÁST STAVEBNÍ	ING. RADIM KRESL, PRAŽSKÁ 1590, 263 01 DOBŘÍŠ AUTORIZOVANÝ INŽENÝR PRO POZEMNÍ STAVBY ČKAIT IČ. 450 92 095	
STUPEŇ PD :	OHLÁŠENÍ STAVBY	STAVEBNÍ ÚŘAD :	ZAKÁZKA Č. : 036-03
STAVEBNÍK :			PAPÉ C. : 09 / 2010
VÝKRES :	POHLEDY	MEŘÍTKO :	1 : 50
		ČÍSLO VÝKRESU :	9