

**VYPRACOVAL**

PRO-ING RUŽOMBEROK  
HVEZDOSLAVOVA 11  
RUŽOMBEROK 034 01



Ing. Tibor Beľko betko@es-pro.sk  
Ing. Ján Božek j.bozek@gmail.com

**Legenda:**

- ▣ R1 Navrhovaná prípojková skriňa SPP
- ▣ RE Navrhovaný elektromerový rozvádzač
- ≡ Kábel uložený v zemi
- ≡ Ochranná rúrka FXKVS 90 uložená v zemi
- Existujúci podperný bod vzdušného NN vedenia

**Upozornenie:**

Pred začiatkom zemných prác investor zabezpečí vytýčenie všetkých podzemných inžinierskych sietí.

Projektová dokumentácia slúži výhradne na vydanie stavebného povolenia a nenahrádza realizačnú dokumentáciu ani dielenskú dokumentáciu

autorizácia podpis  
autorské práva vyhradené

**PROJEKT:**  
**Novostavba rodinného domu**

**MIESTO STAVBY:**  
Dolná Tížina

**INVESTOR:**  
Martina Šefár a Peter Šefár

**STUPEŇ PROJEKTOVEJ DOKUMENTÁCIE**


**DOKUMENTÁCIA PRE STAVEBNÉ POVOLENIE**

ČASŤ ELEKTROINŠTALÁCIA

ČÍSLO PARÉ	
ČÍSLO ZÁKAZKY	13420
DÁTUM	02/2020
MIERKA	1:500

**NÁZOV A ČÍSLO VÝKRESU**

Situačná schéma  
vonkajších rozvodov

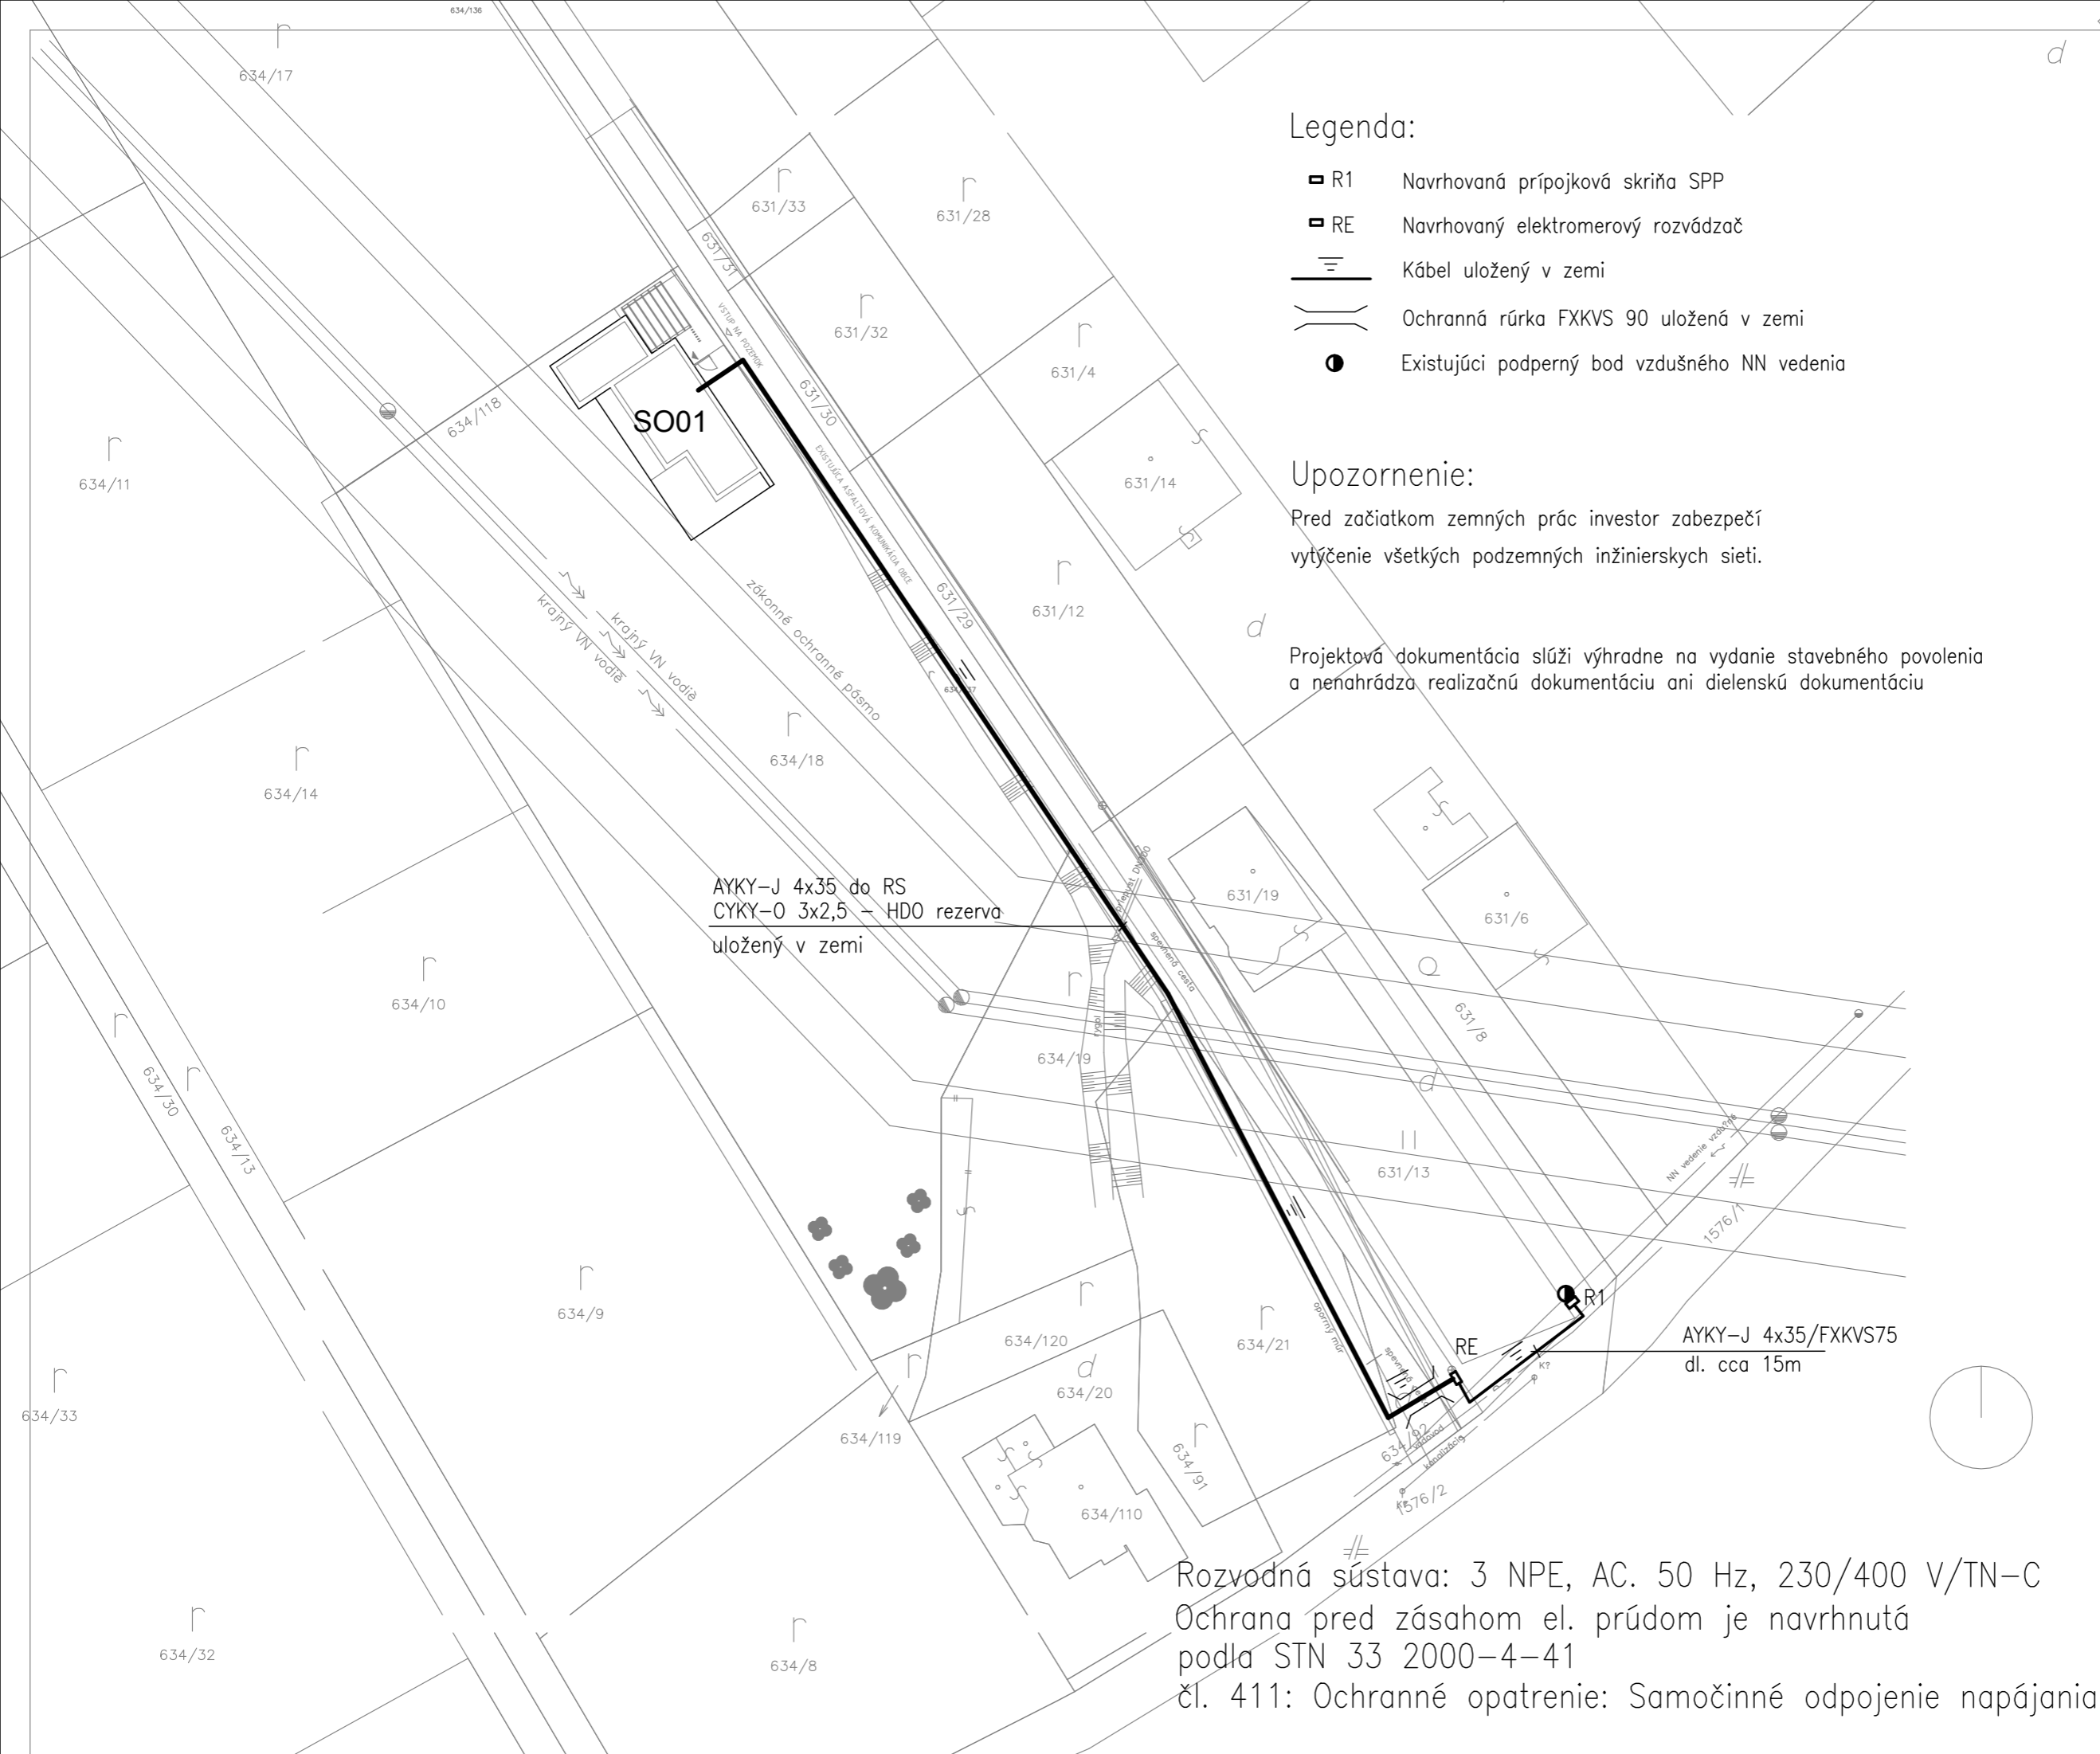

Rozvodná sústava: 3 NPE, AC. 50 Hz, 230/400 V/TN-C  
Ochrana pred zásahom el. prúdom je navrhnutá podľa STN 33 2000-4-41  
čl. 411: Ochranné opatrenie: Samočinné odpojenie napájania