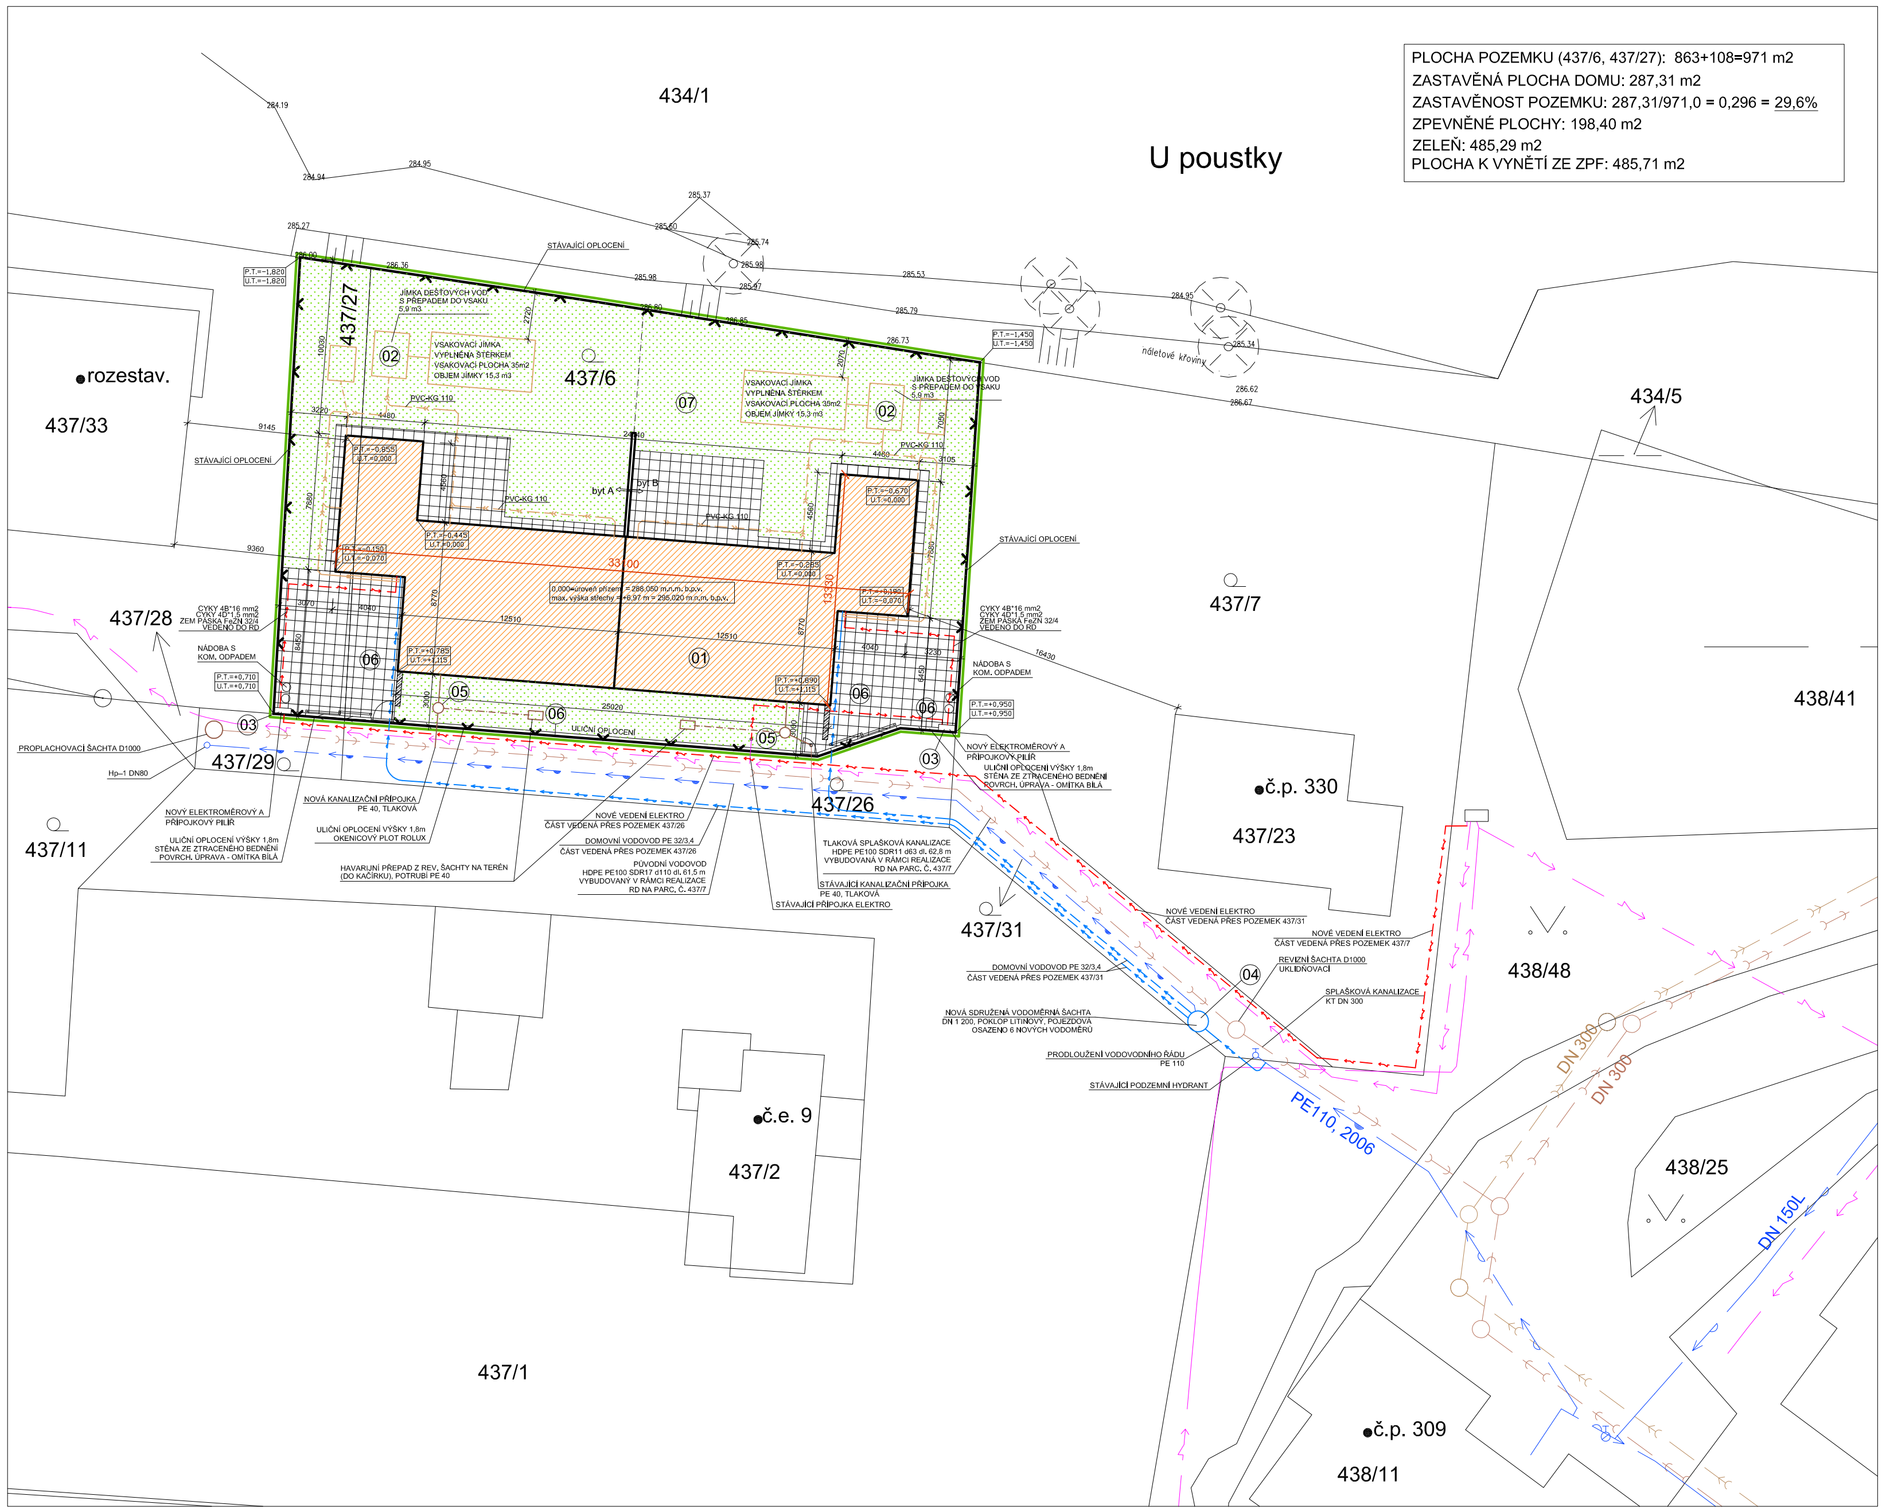

PLOCHA POZEMKU (437/6, 437/27): 863+108=971 m2
ZASTAVĚNÁ PLOCHA DOMU: 287,31 m2
ZASTAVĚNOST POZEMKU: 287,31/971,0 = 0,296 = 29,6%
ZPEVNĚNÉ PLOCHY: 198,40 m2
ZELEŇ: 485,29 m2
PLOCHA K VYNĚTÍ ZE ZPF: 485,71 m2

LEGENDA

- DOMOVNÍ VODOVOD, rPE 32/3,4
- DOMOVNÍ ROZVOD ELEKTŘINY
- DOMOVNÍ KANALIZACE, PVC-KG DN 125 A 160, GRAVITAČNÍ
- HAVARIJNÍ PŘEPAD Z REV. ŠACHTY NA TERÉN (DO KAČÍRKU), POTRUBÍ PE 40
- DEŠŤOVÉ POTRUBÍ, PVC-KG DN 110
- POTRUBÍ PVC KG DN 100 PRO ODVOD VODY Z DRENÁŽE DO VSAKU
- STÁVAJÍCÍ PŘÍPOJKA ELEKTŘINY
- NOVÁ PŘÍPOJKA ELEKTŘINY
- STÁVAJÍCÍ PŘÍPOJKA KANALIZACE, PE40, TLAKOVÁ
- NOVÁ PŘÍPOJKA KANALIZACE, PE40, TLAKOVÁ
- STÁVAJÍCÍ VODOVOD PITNÉ VODY, PE110, 2006
- STÁVAJÍCÍ VEŘEJNÝ VODOVOD, 150l, 1986
- STÁVAJÍCÍ SILNOPROUDÉ PODZEMNÍ VEDENÍ NN
- STÁVAJÍCÍ VEŘEJNÁ SPLAŠKOVÁ KANALIZACE (GRAVITAČNÍ), 300K
- STÁVAJÍCÍ TLAKOVÁ SPLAŠKOVÁ KANALIZACE HDPE PE100 SDR11 d63 d6 62,8 m VYBUDOVANÁ V RÁMCI REALIZACE RD NA PARC. Č. 437/7
- STÁVAJÍCÍ VEŘEJNÁ DEŠŤOVÁ KANALIZACE (GRAVITAČNÍ), DN300
- OPLOCENÍ (HRANICE) POZEMKU INVESTORA SE SOUSEDY-STÁVAJÍCÍ
- ČÁST OPLOCENÍ (HRANICE) POZEMKU INVESTORA S KOMUNIKACÍ- ZTRACENÉ BEDNĚNÍ V.1,8m
- TRVALÝ ZÁBOR
- NAVRHOVANÝ RODINNÝ DVOJDŮM
- ZATRAVNĚNÍ, SADOVÉ ÚPRAVY
- ZPEVNĚNÉ PLOCHY

STAVEBNÍ OBJEKTY

01 NOVOSTAVBA RODINNÉHO DVOJDOMU
02 NOVÁ JÁMKA NA DEŠŤOVÉ VODY
03 NOVÝ PILÍŘ ELEKTRO
04 NOVÁ SDRUŽENÁ VODOMĚRNÁ ŠACHTA (PRO 6RD - OSAZENO 6 VODOMĚRŮ)
05 NOVÁ KANALIZAČNÍ PŘEČERPÁVACÍ ŠACHTA DN800, VYSTROJENÁ ČERPADLEM
06 KONSTRUKCE OPLOCENÍ A OSTATNÍ ZPEVNĚNÉ PLOCHY
07 ZAHRADA KONEČNÁ ÚPRAVA

POZNÁMKY:
•VÝŠKOVÉ KÓTY V BALTSKÉM SYSTÉMU PO VYROVNÁNÍ
•PŘI SOUBĚŽNÉM VEDENÍ A KŘÍŽENÍ SÍTÍ MUSÍM BÝT DODRŽENY VZDÁLENOSTI DLE ČSN 73 6005

0,000 = 288,050 m.n.m. b.p.v.

ZODPOVĚDNÝ PROJEKTANT
GAD line architektura s.r.o.
Slepá 130
DOLNÍ JIRČANY-PSÁRY 252 44
tel: 241 941 107, 602 201 729

PROJEKTANT ČÁSTI
Ing. Aleš Gadlina
GADline architektura s.r.o.
tel: 602 201 729
email: ales.gadlina@gadline.eu

ZODP. PROJEKTANT	Ing. Aleš Gadlina	paré	razítko
VYPRACOVAL	Ing. Aleš Gadlina		
KONTROLOVAL	Ing. Aleš Gadlina		
STAVEBNÍ ÚŘAD	Praha 5		
KATASTRÁLNÍ UZEMÍ	Radlice 728641		
INVESTOR	Miroslav Mikulík, Amforová 1885/44, Stodůlky, 155 00 Praha 5		

AKCE
NOVOSTAVBA RODINNÉHO DVOJDOMU NA Č. PARC. 437/6, 437/27, K.Ú. RADLICE

Formát	A4 x 6
Datum	07/2019
Stupeň dok.	Realizační
Kótováno	mm

VÝKRES
SITUACE KOORDINAČNÍ

Č. VÝKRESU	MĚŘÍTKO
ST 01	**1:250**