


# Pôdorys strechy RD Malachov M 1:100

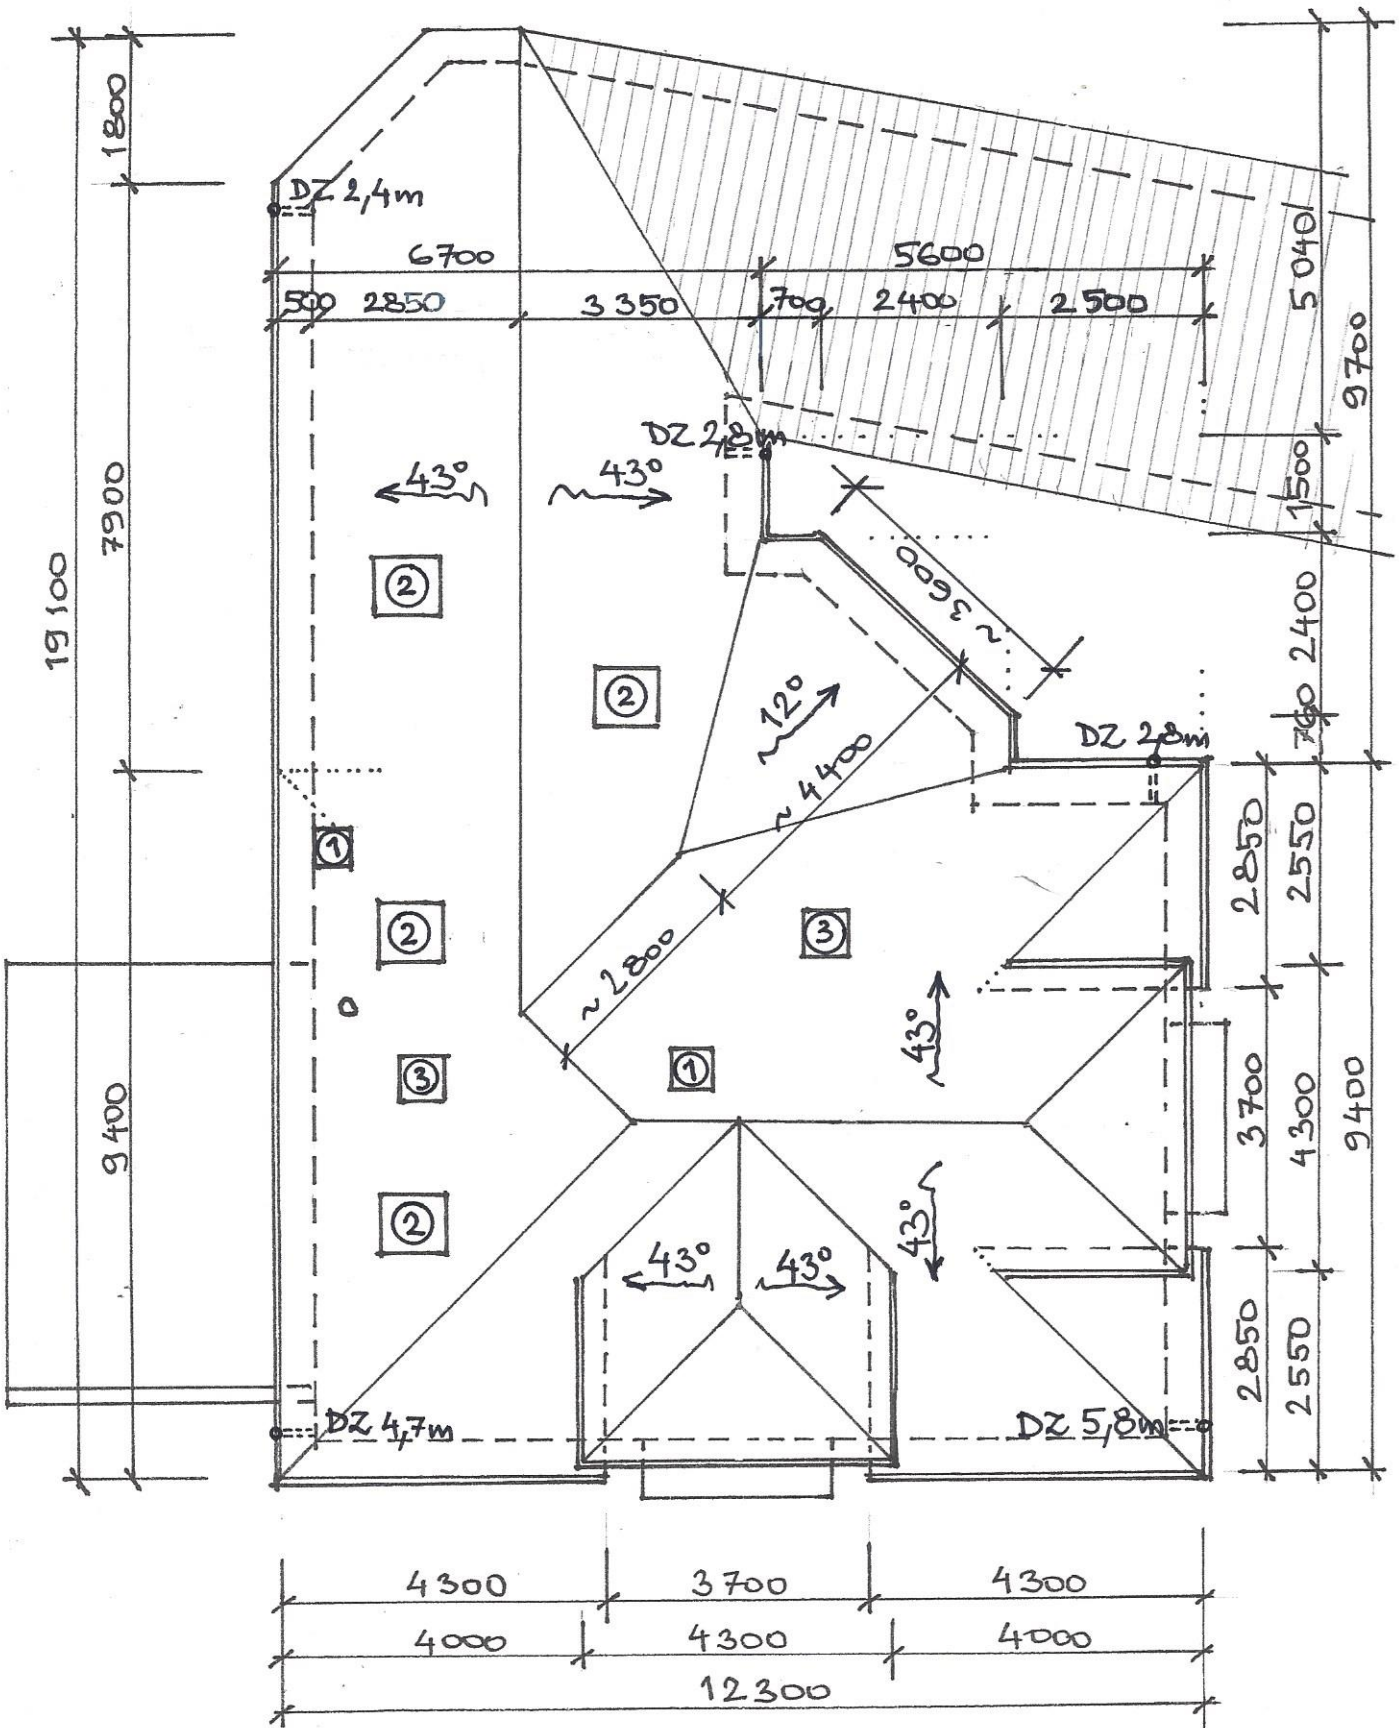

- ① KOMÍN 500/500
- ② STREŠNÉ OKNO 780/1180
- ③ STREŠNÉ OKNO 560/780

Barköcsi, jún 2019