

- P1 PODLAHA SUTERÉN HR 250 mm**
- NÁŠLAPNÁ VRSTVA 15 mm
  - BETÓNOVÝ POTER 50 mm
  - SYSTÉMOVÉ ROHOŽE 30 mm
  - PE FÓLIA
  - EPS PERIMETER SPOLU 150 mm
  - IZOLÁCIA PROTI ZEMNEJ VLHKOSTI A RADÓNU
  - PODKLADNÝ BETÓN + SIEŤOVINA 150 mm
  - ŠTRKOVÉ LÔŽKO 150 mm

- P2 PODLAHA SUTERÉN - GARÁŽ HR 250 mm**
- NÁŠLAPNÁ VRSTVA 15 mm
  - BETÓNOVÝ POTER 80 mm + SIEŤOVINA
  - PE FÓLIA
  - XPS ZÁŤAŽOVÉ SPOLU 150 mm
  - IZOLÁCIA PROTI ZEMNEJ VLHKOSTI A RADÓNU
  - PODKLADNÝ BETÓN+SIEŤOVINA 150 mm
  - ŠTRKOVÉ LÔŽKO 150 mm

- P3 PODLAHA HR 200 MM**
- NÁŠLAPNÁ VRSTVA 15 mm
  - BETÓNOVÝ POTER 50 mm
  - SYSTÉMOVÉ ROHOŽE 30 mm
  - PE FÓLIA
  - EPS PERIMETER SPOLU 80 mm
  - KROČAJOVÁ IZOLÁCIA 20 mm
  - STROPNÁ ŽB DOSKA 200 mm


- P4 PODLAHA - BALKÓN**
- MRAZUVZDORNÁ DLAŽBA, FLEXI LEPIDLO A ŠPÁROVACIA HMOTA
  - NÁTEROVÁ HYDROIZOLÁCIA (NAPR ARDALON K1 PLUS)
  - BETÓNOVÁ MAZANINA V SPÁDE 2% 50-70 mm
  - TEPELNÁ IZOLÁCIA XPS HR 100 mm
  - PÁROZÁBRANA Z ASFALTOVÝCH PÁSOV
  - STROPNÁ ŽB KONZOLA 200 mm
  - KZS S EPS 70 HR 150 mm

- P5 PODLAHA TERASA**
- TERASOVÉ DOSKY 28 mm
  - ROŠT á 0,6 M 50/60
  - TERČÍKY ROŠTU
  - KAMENIVO ZHUTNENÉ 250 mm
  - GEOTEXTÍLIA

- P6 SPEVNENÉ PLOCHY**
- DLAŽBA Z BETÓNOVÝCH TVAROVIEK 80 mm
  - LOŽNÁ VRSTVA Z KAMENIVA 40 mm
  - CEMENTOVÁ STABILIZÁCIA 150 mm
  - ŠTRKODRVINA 150 mm

- S1 STRECHA**
- STREŠNÁ KRYTINA BETÓNOVÁ ŠKRIDLA
  - LATOVANIE
  - KONTRALATY 40/60, PREVETRVÁVANÁ MEDZERA
  - POJISTNÁ KONTAKTNÁ DIFÚZNA FÓLIA
  - KROKVVY V 200

- S2 STROP NAD POSCHODÍM**
- SM DOSKY 25 mm
  - ROŠT V 2\*180 mm
  - MINERÁLNA VLNA 2\*180 mm V ROŠTE 2\* 60/180 po 60 cm
  - STROP POLOMONTOVANÝ: Z BETÓNOVÝCH NOSNÍKOV A VLOŽIEK ZMONOLITNENÝ BETÓNOVOU ZÁLIEVKOU
  - ROŠT PRE SDK
  - SADROKARTONOVÝ PODHLAD 15 mm

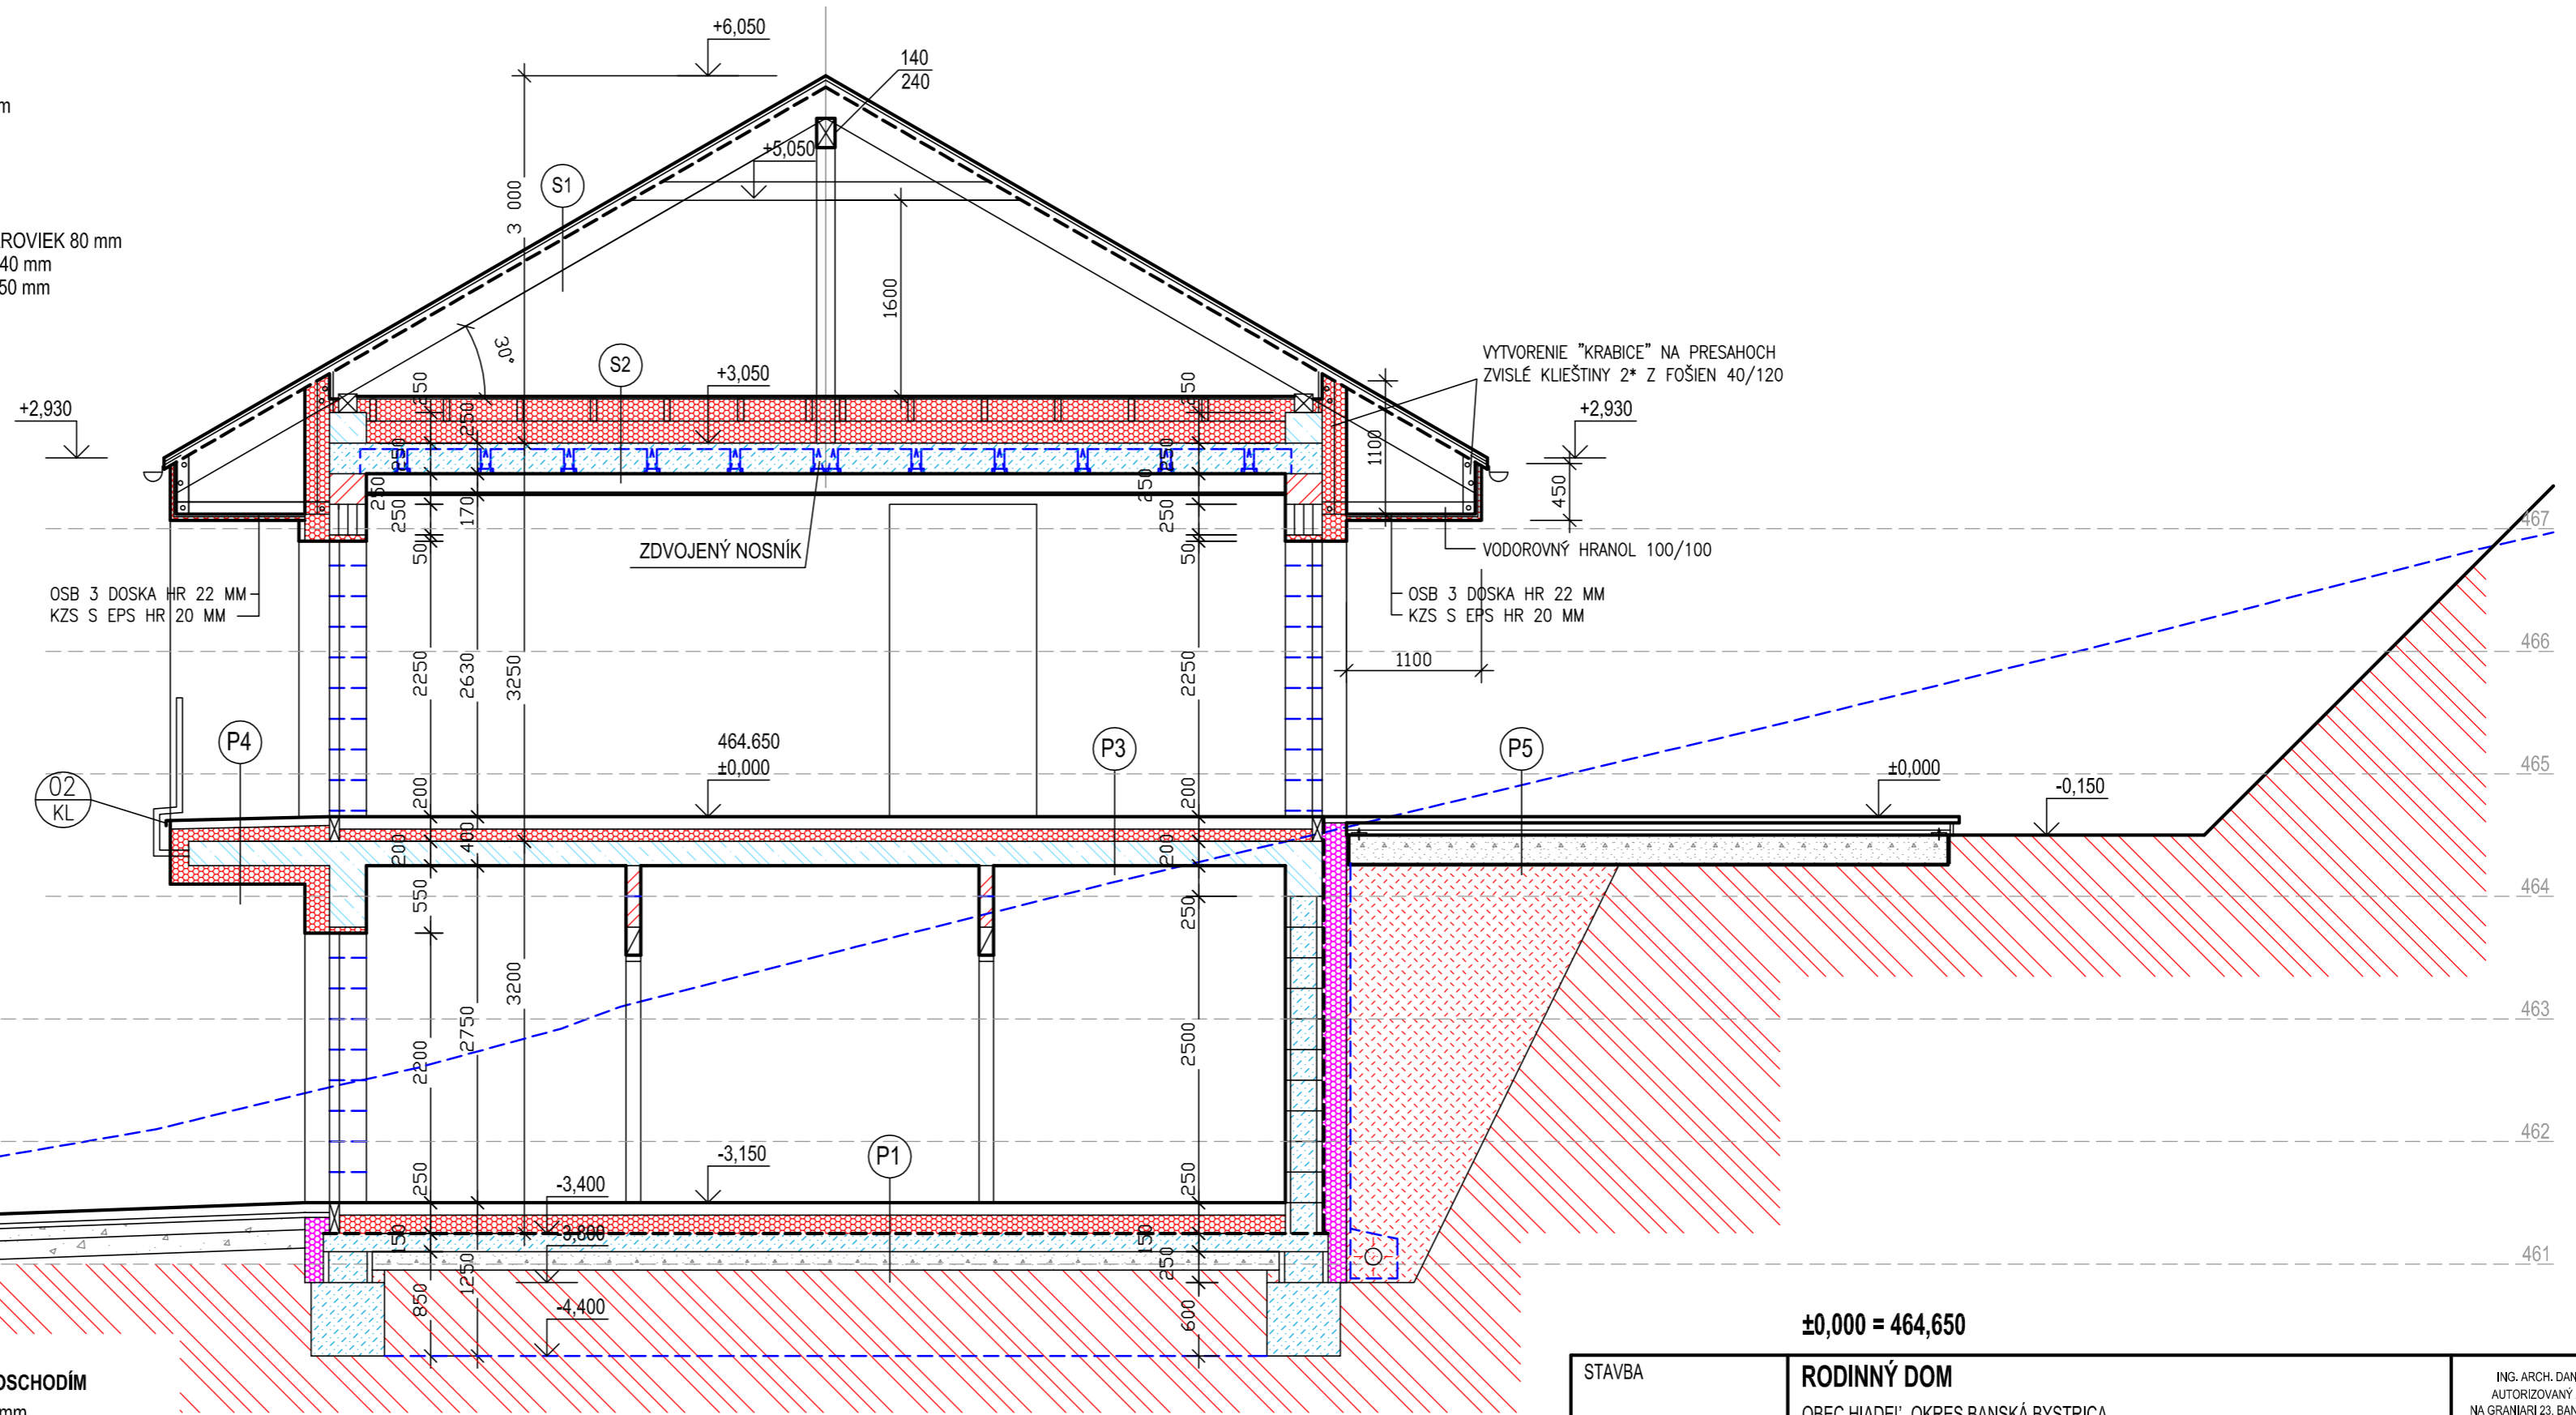

±0,000 = 464,650

STAVBA	<b>RODINNÝ DOM</b> OBEC HIADEL, OKRES BANSKÁ BYSTRICA	ING. ARCH. DANIEL BIZOŇ AUTORIZOVANÝ ARCHITEKT NA GRANIARI 23, BANSKÁ BYSTRICA
MIESTO STAVBY	PARCELNÉ ČÍSLO 800/42, 801/13, KATASTRÁLNE ÚZEMIE HIADEL'	STUPEŇ: RP
STAVEBNÍK	ING. MICHAL BLÁŠKOVIČ	DÁTUM: FEB 2022
VYPRACOVAL	ING. ARCH. DANIEL BIZOŇ, ING. ARCH. KRISTÍNA ŽOLDYOVÁ	PROFESIA: ARCHITEKTÚRA
ZODP. PROJEKTANT	ING. ARCH. DANIEL BIZOŇ, NA GRANIARI 23, BANSKÁ BYSTRICA	MIERKA 1:50
NÁZOV VÝKRESU	<b>REZ A-A'</b>	Č. VÝKRESU <b>7a</b>