


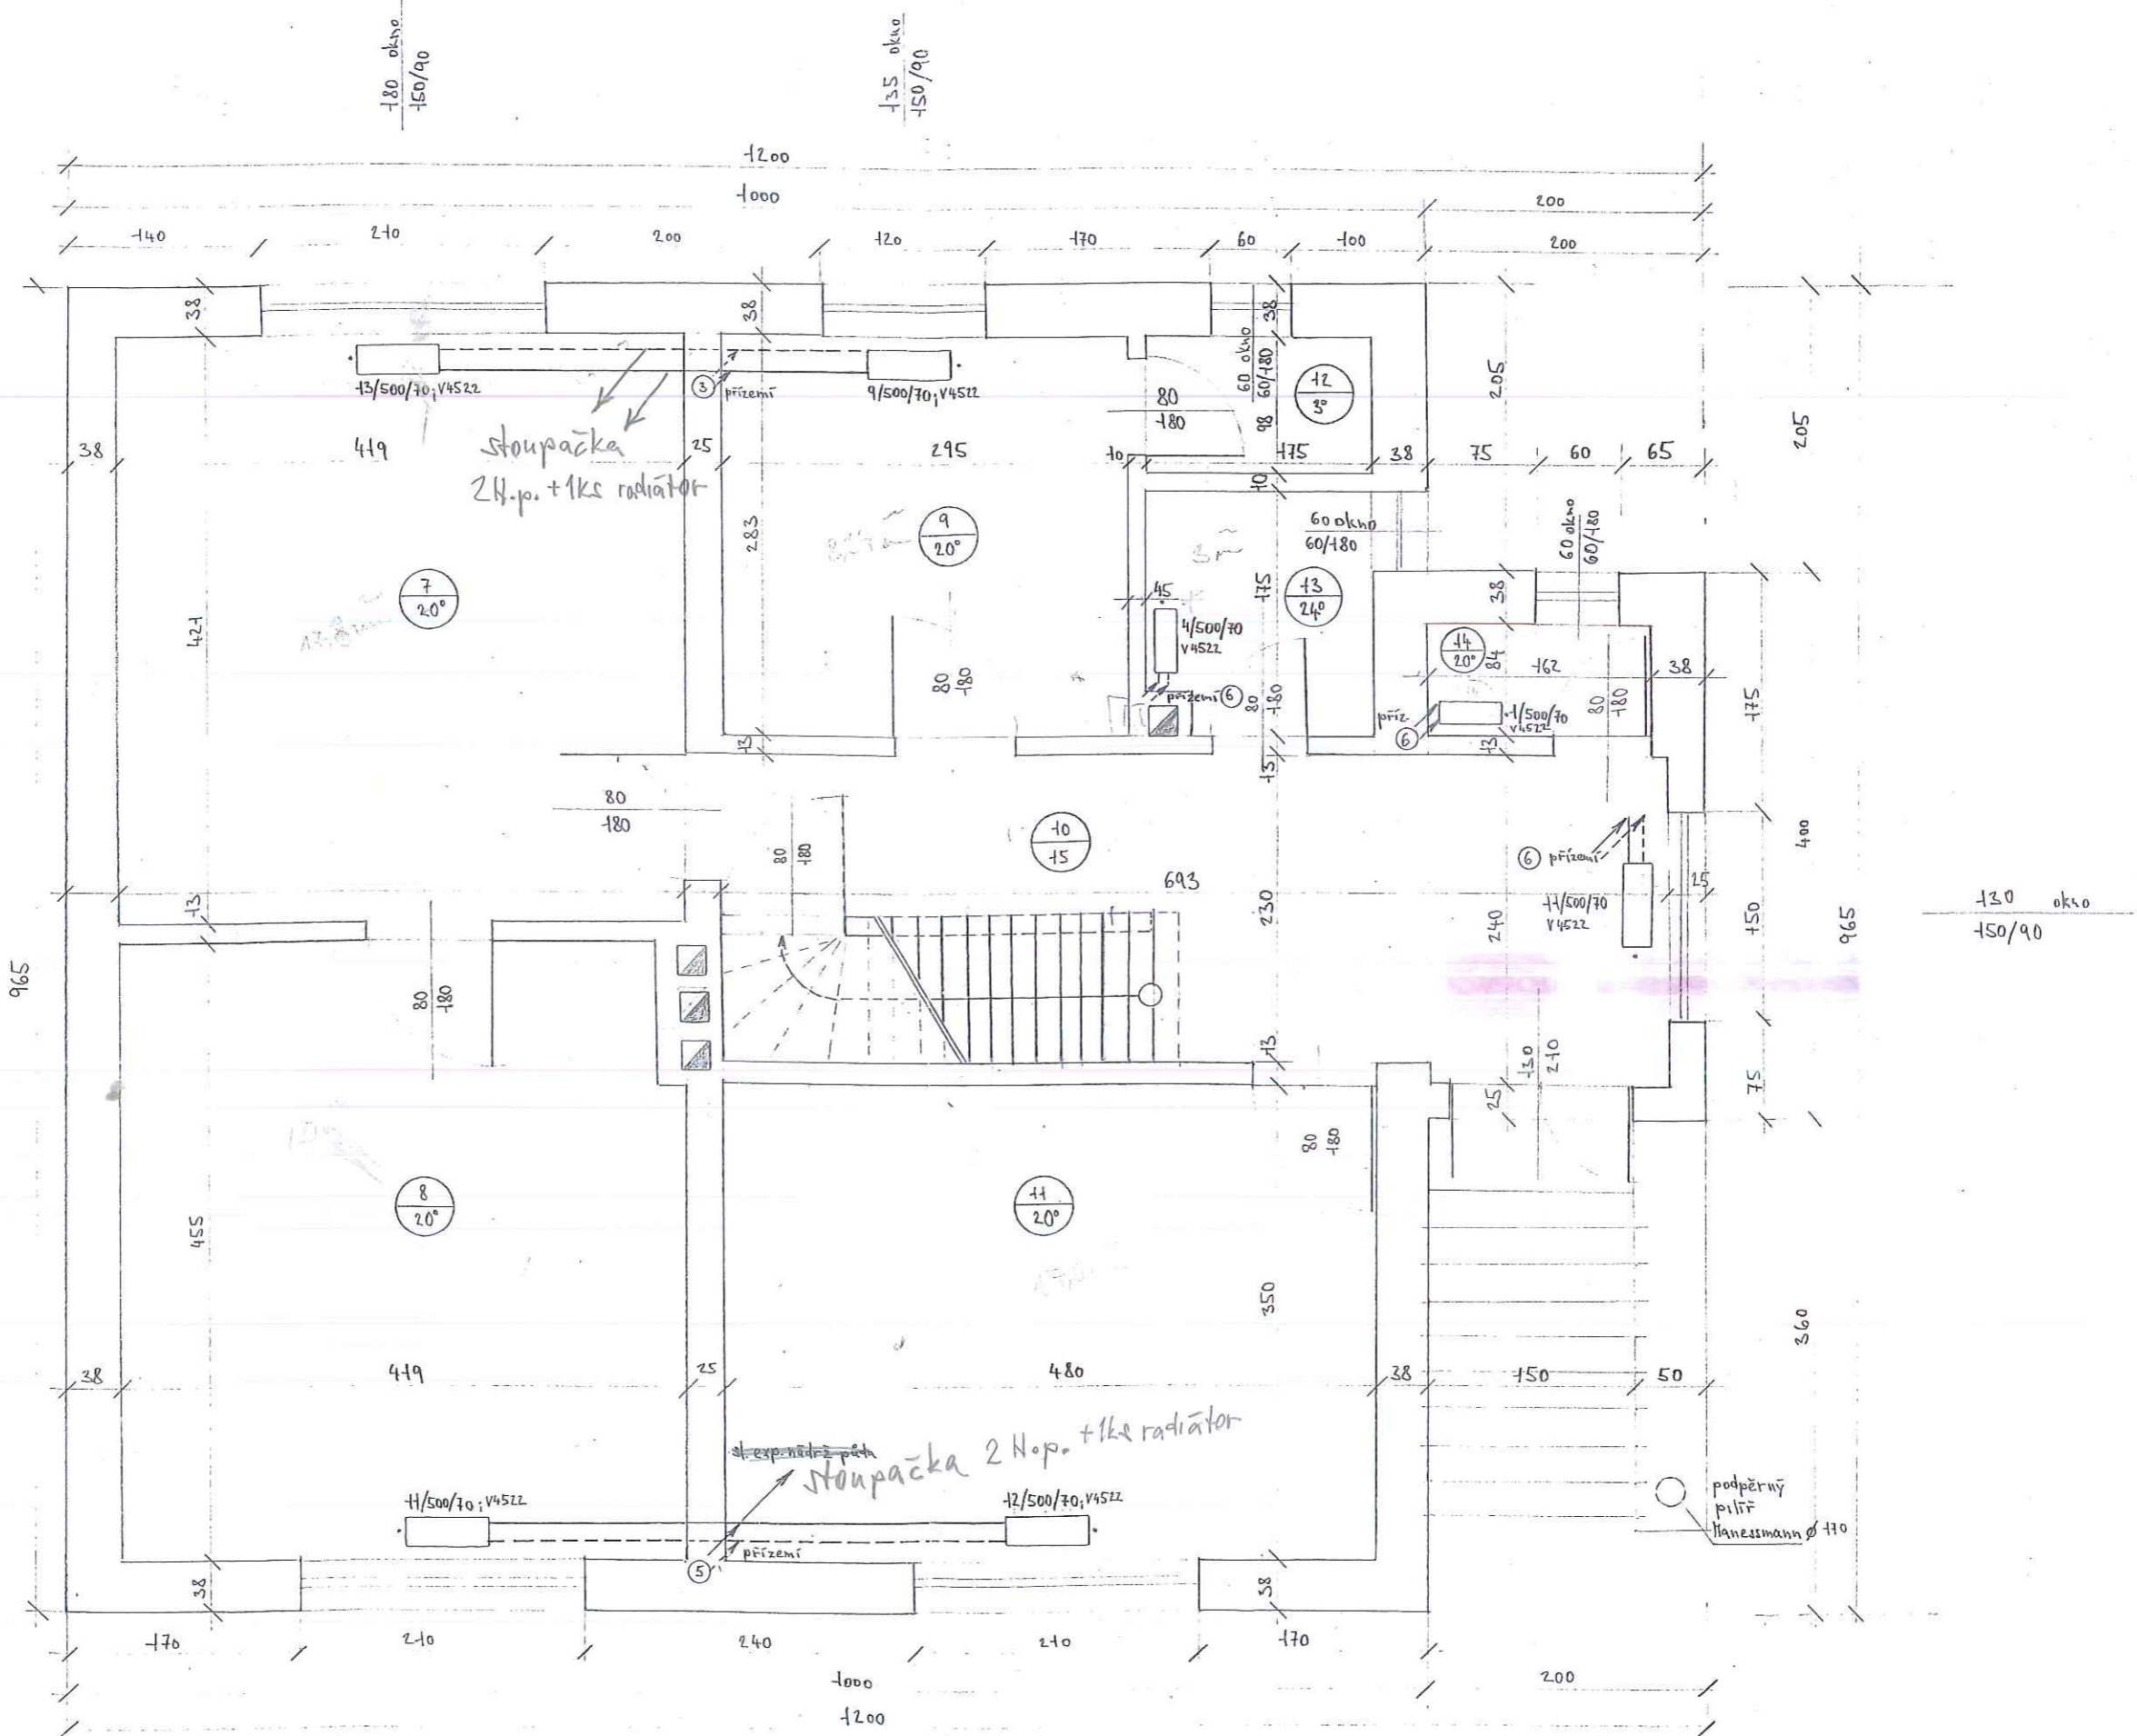



- LEGENDA:
- 7. Obývací pokoj
  - 8. Ložnice
  - 9. Kuchyň
  - 10. Chodba
  - 11. Pokoj
  - 12. Spíž
  - 13. Koupelna
  - 14. WC
- Konstr. výška = 295cm  
Světla výška = 260cm



Mětan Šabla TD 2	1. N.p.		výkres 2	1:50
	Rod. domek	T3		