



POHLAD ZO ZAPADU

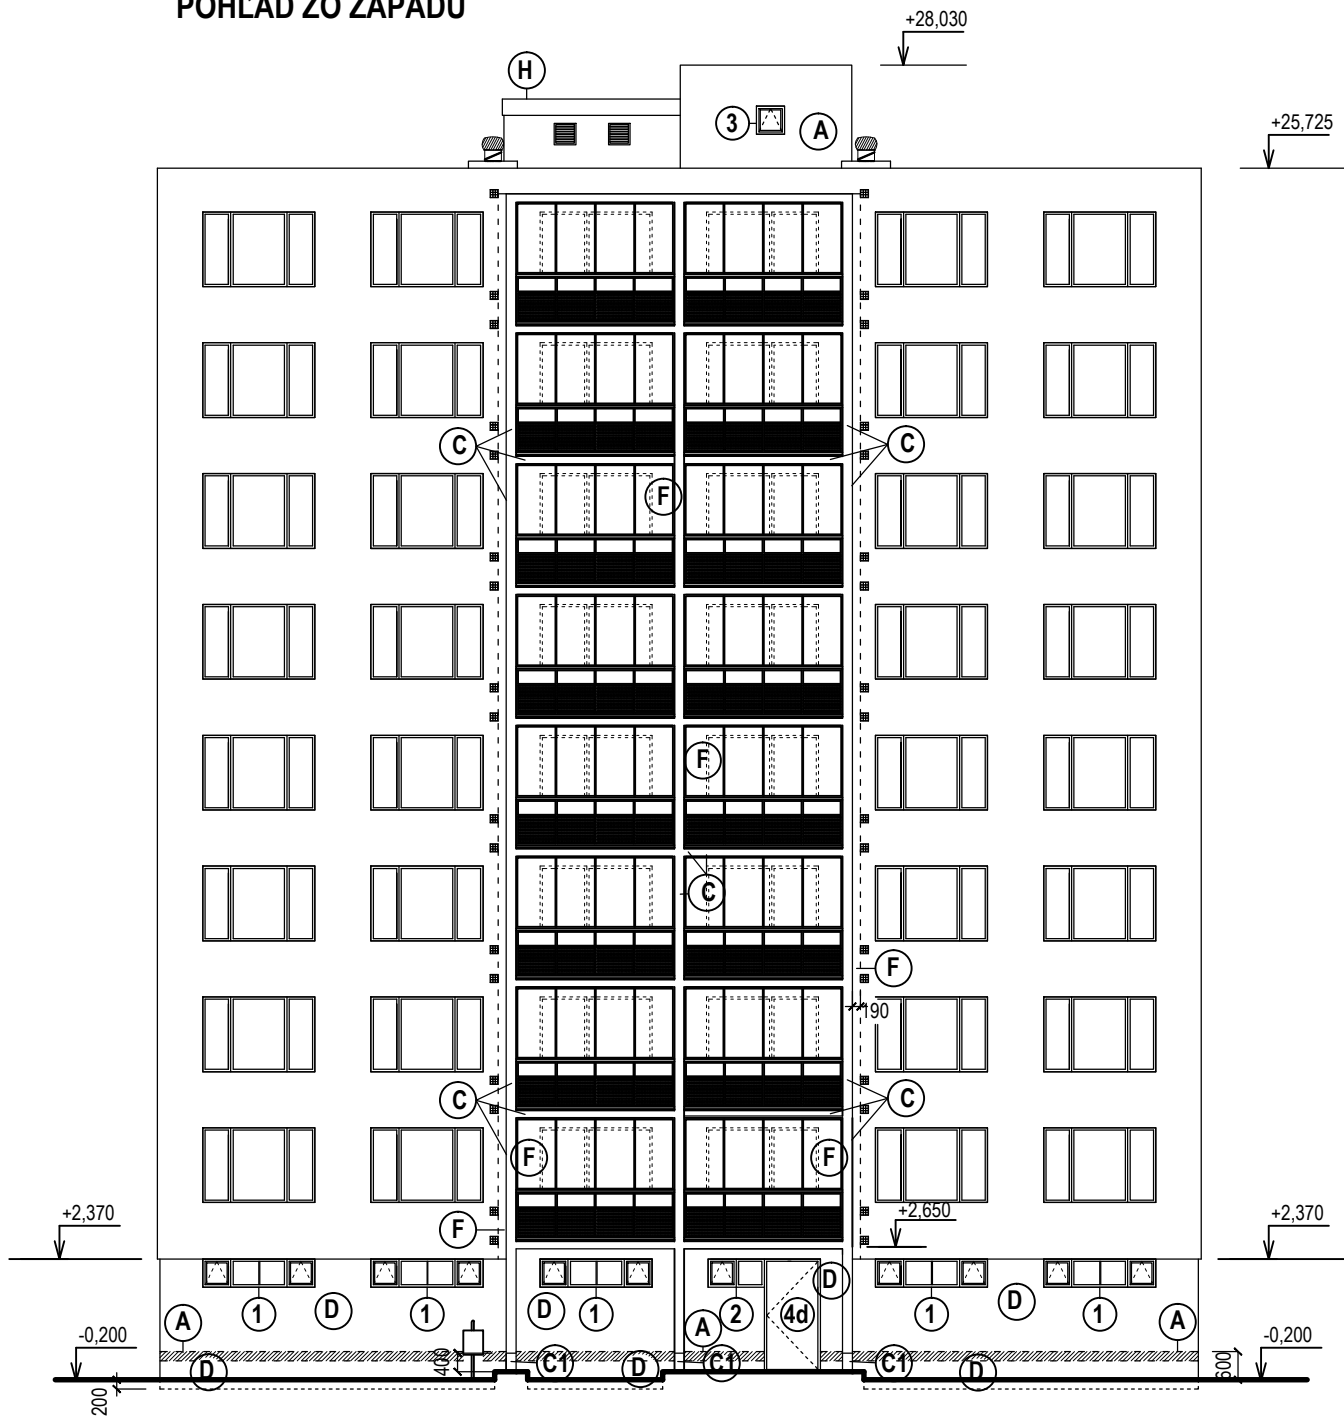


POHLAD ZO SEVERU

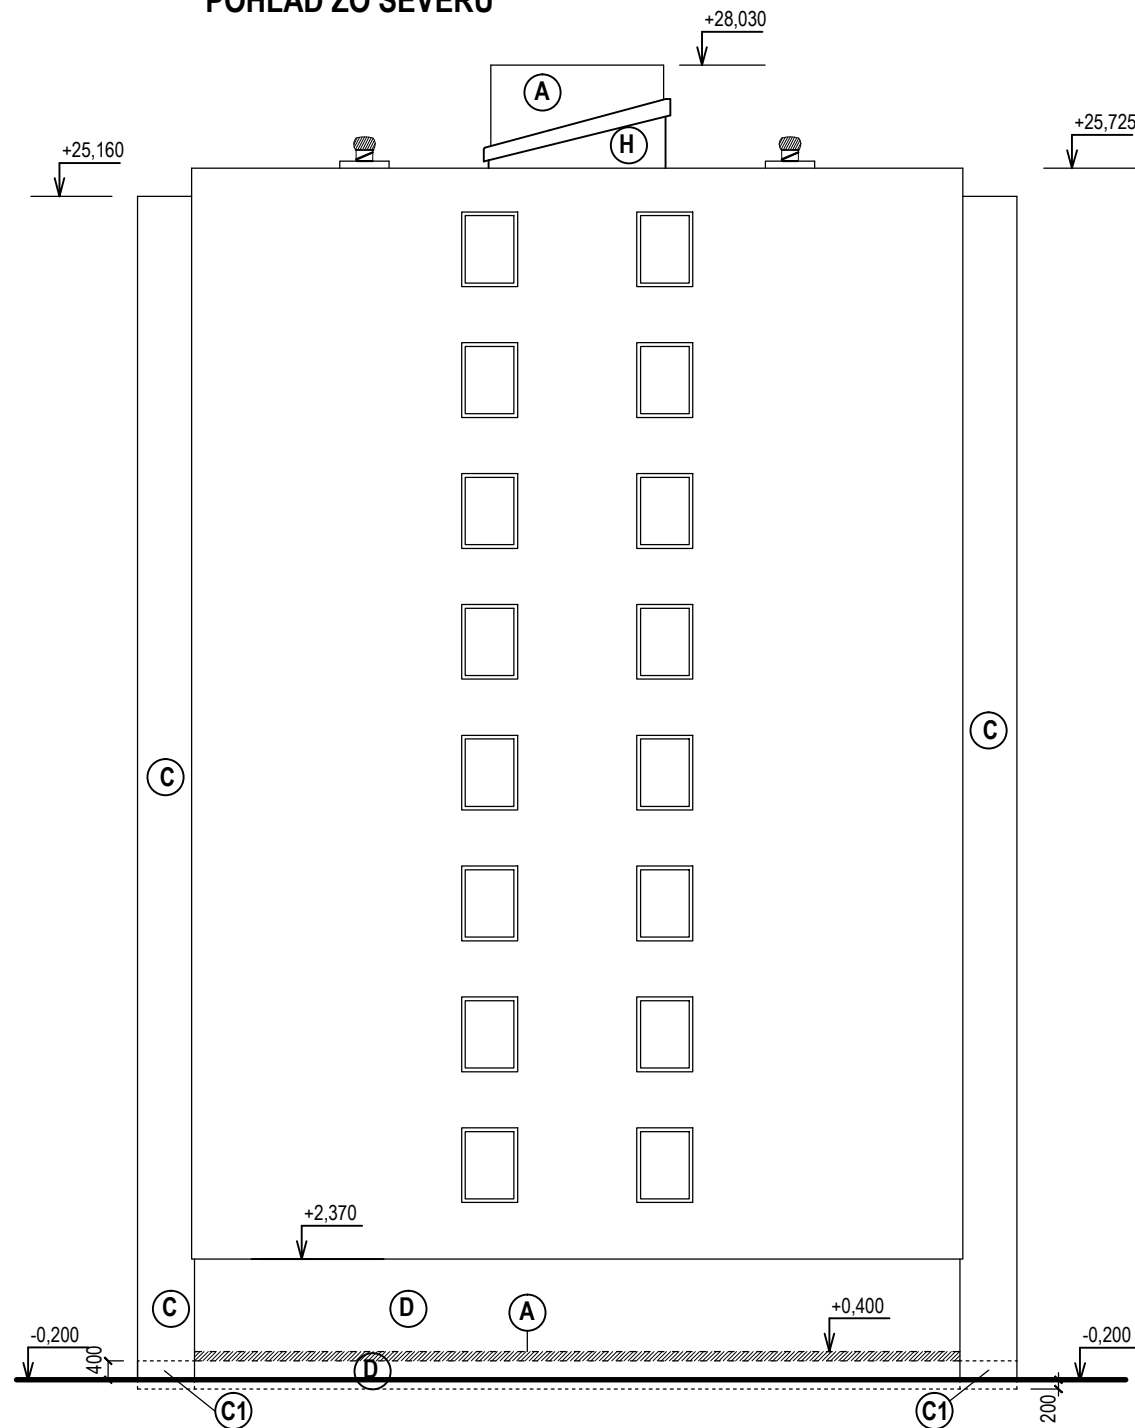

POZNÁMKA

(A) (D) (C) (C1) (F) (H) (1) (2) (3) (4d) - POZRI VÝKRES AS-8 LEGENDA MATERIÁLOV

VYPRACOVAL:	Ing. J.TOMKOVÁ	ZODP.PROJ.:	Ing. M. TOMKOVA	 T. D. LINE s.r.o. Pražská 4 040 11 Košice	
KRESLIL:	Ing. J.TOMKOVÁ	OKRES:	KOŠICE II		
KRAJ:	KOŠICKÝ	MIESTO:	MICHALOVSKÁ 1, KOŠICE		
INVESTOR:	VLASTNÍCI BYTOV BYTOVÉHO DOMU MICHALOVSKÁ 1, KOŠICE				
NÁZOV:	OBNOVA BYTOVÉHO DOMU			FORMÁT:	2A4
				DÁTUM:	12/2016
				STUPEŇ:	PS
				Č. ZÁKAZKY:	163911
				MIERKA:	1:150
OBSAH:	POHLADY ZO ZAPADU A ZO SEVERU - nový stav			Č. VÝKRESU:	AS-14