



POHLAD Z VÝCHODU

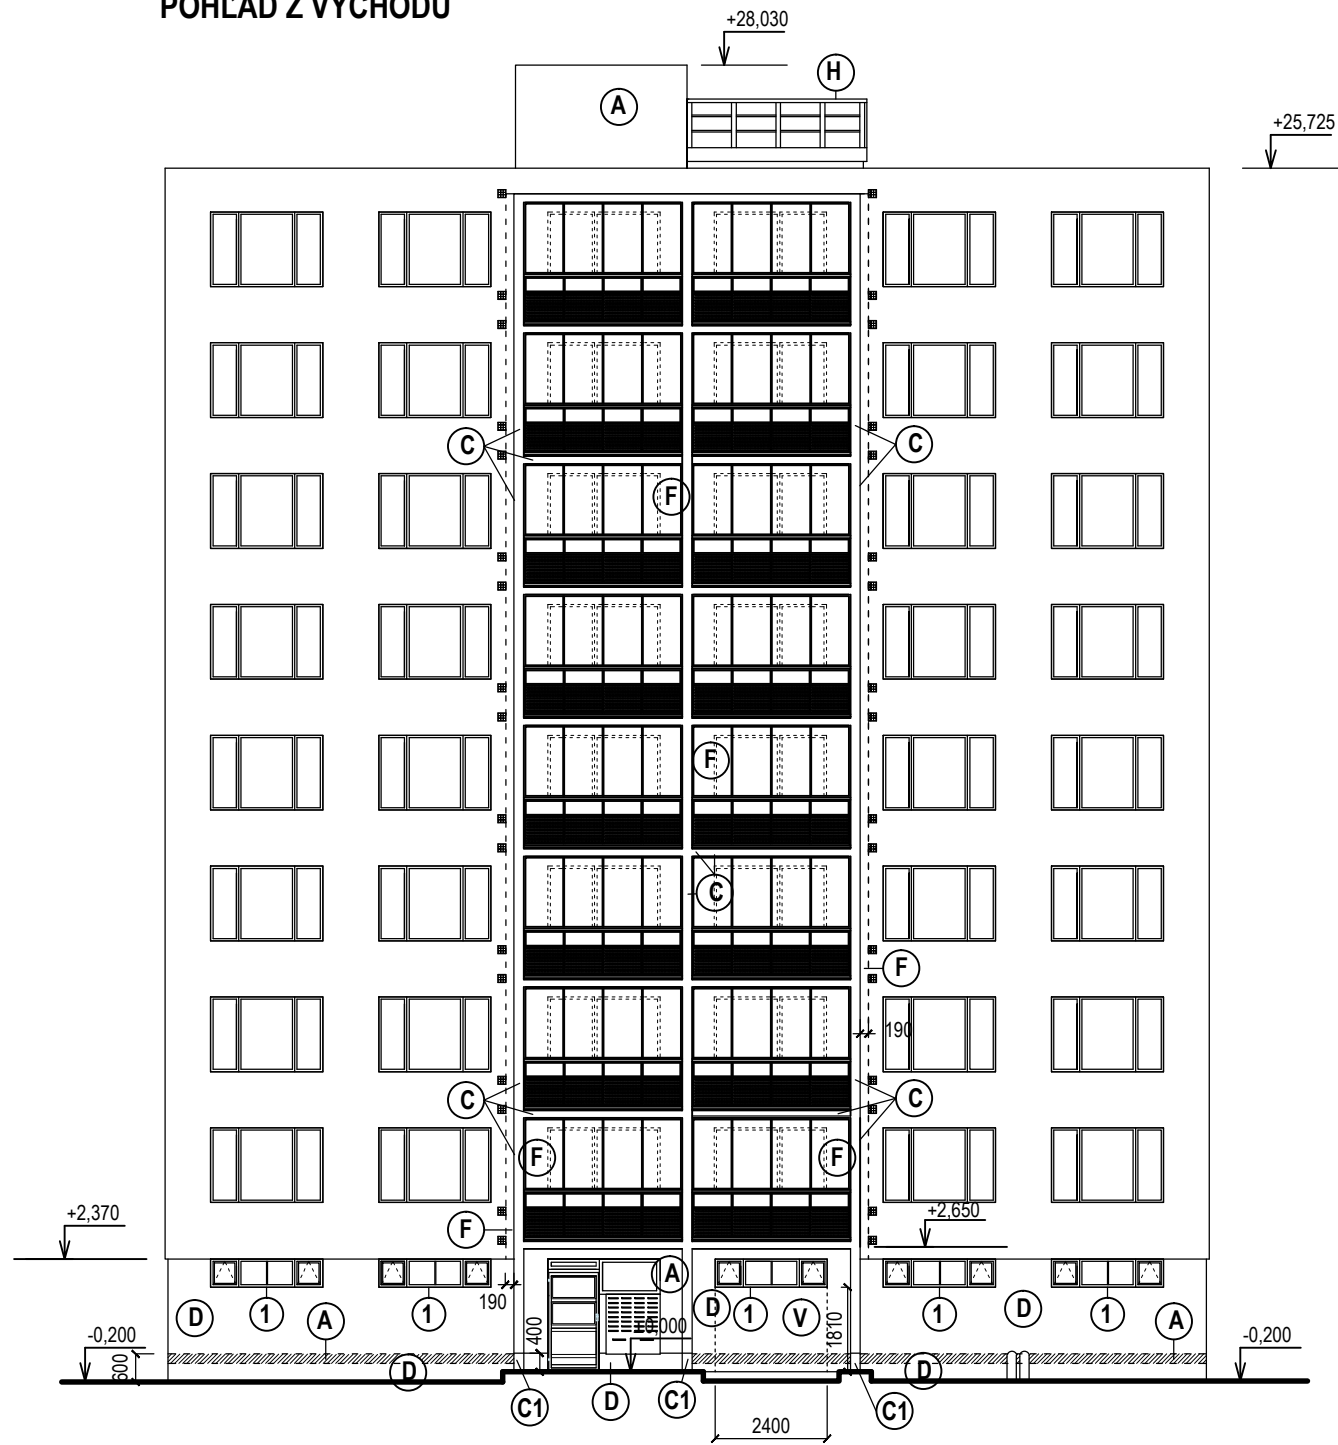

POHLAD Z JUHU

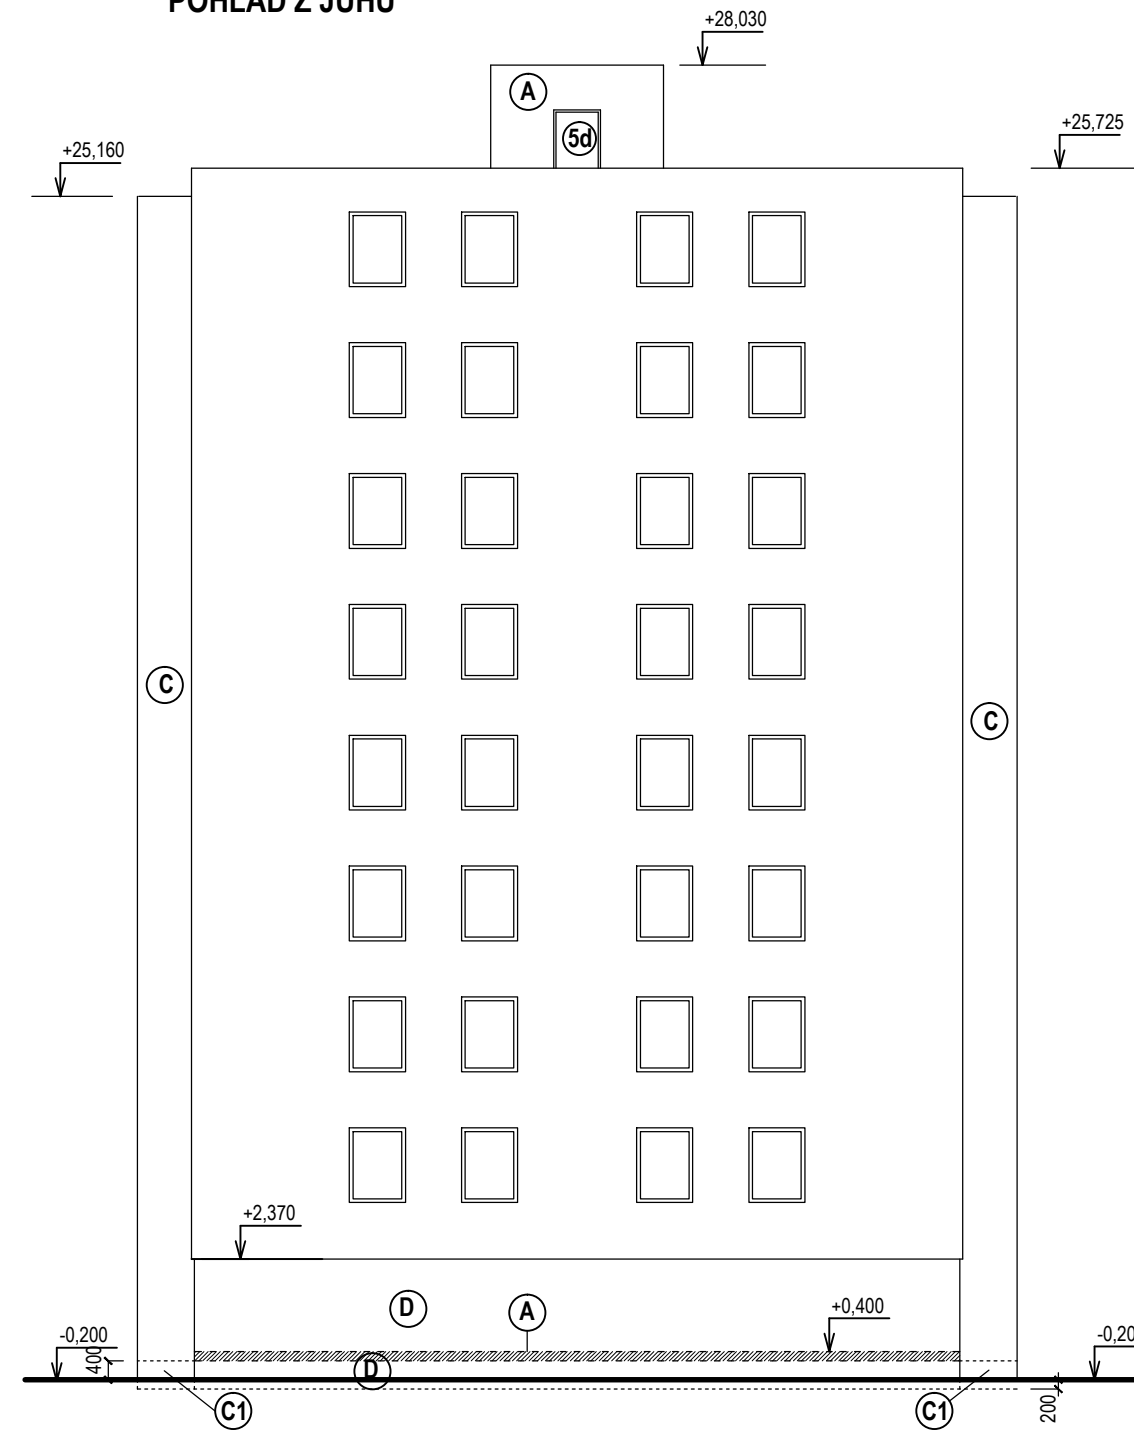

POZNÁMKA

(A) (D) (C) (C1) (F) (H) (V) (1) (5d) - POZRI VÝKRES AS-8 LEGENDA MATERIÁLOV

VYPRACOVAL:	Ing. J.TOMKOVÁ	ZODP.PROJ.:	Ing. M.TOMKOVÁ	 Pražská 4 040 11 Košice	
KRESLIL:	Ing. J.TOMKOVÁ	OKRES:	KOŠICE II		
KRAJ:	KOŠICKÝ	MIESTO:	MICHALOVSKÁ 1, KOŠICE		
INVESTOR:	VLASTNÍCI BYTOV BYTOVÉHO DOMU MICHALOVSKÁ 1, KOŠICE				
NÁZOV:	OBNOVA BYTOVÉHO DOMU			FORMÁT:	2A4
				DÁTUM:	12/2016
				STUPEŇ:	PS
				Č.ZÁKAZKY:	163911
				MIERKA:	1:150
OBSAH:	POHLADY Z VÝCHODU A Z JUHU - nový stav			Č.VÝKRESU:	AS-13