


PŘÍZEMÍ

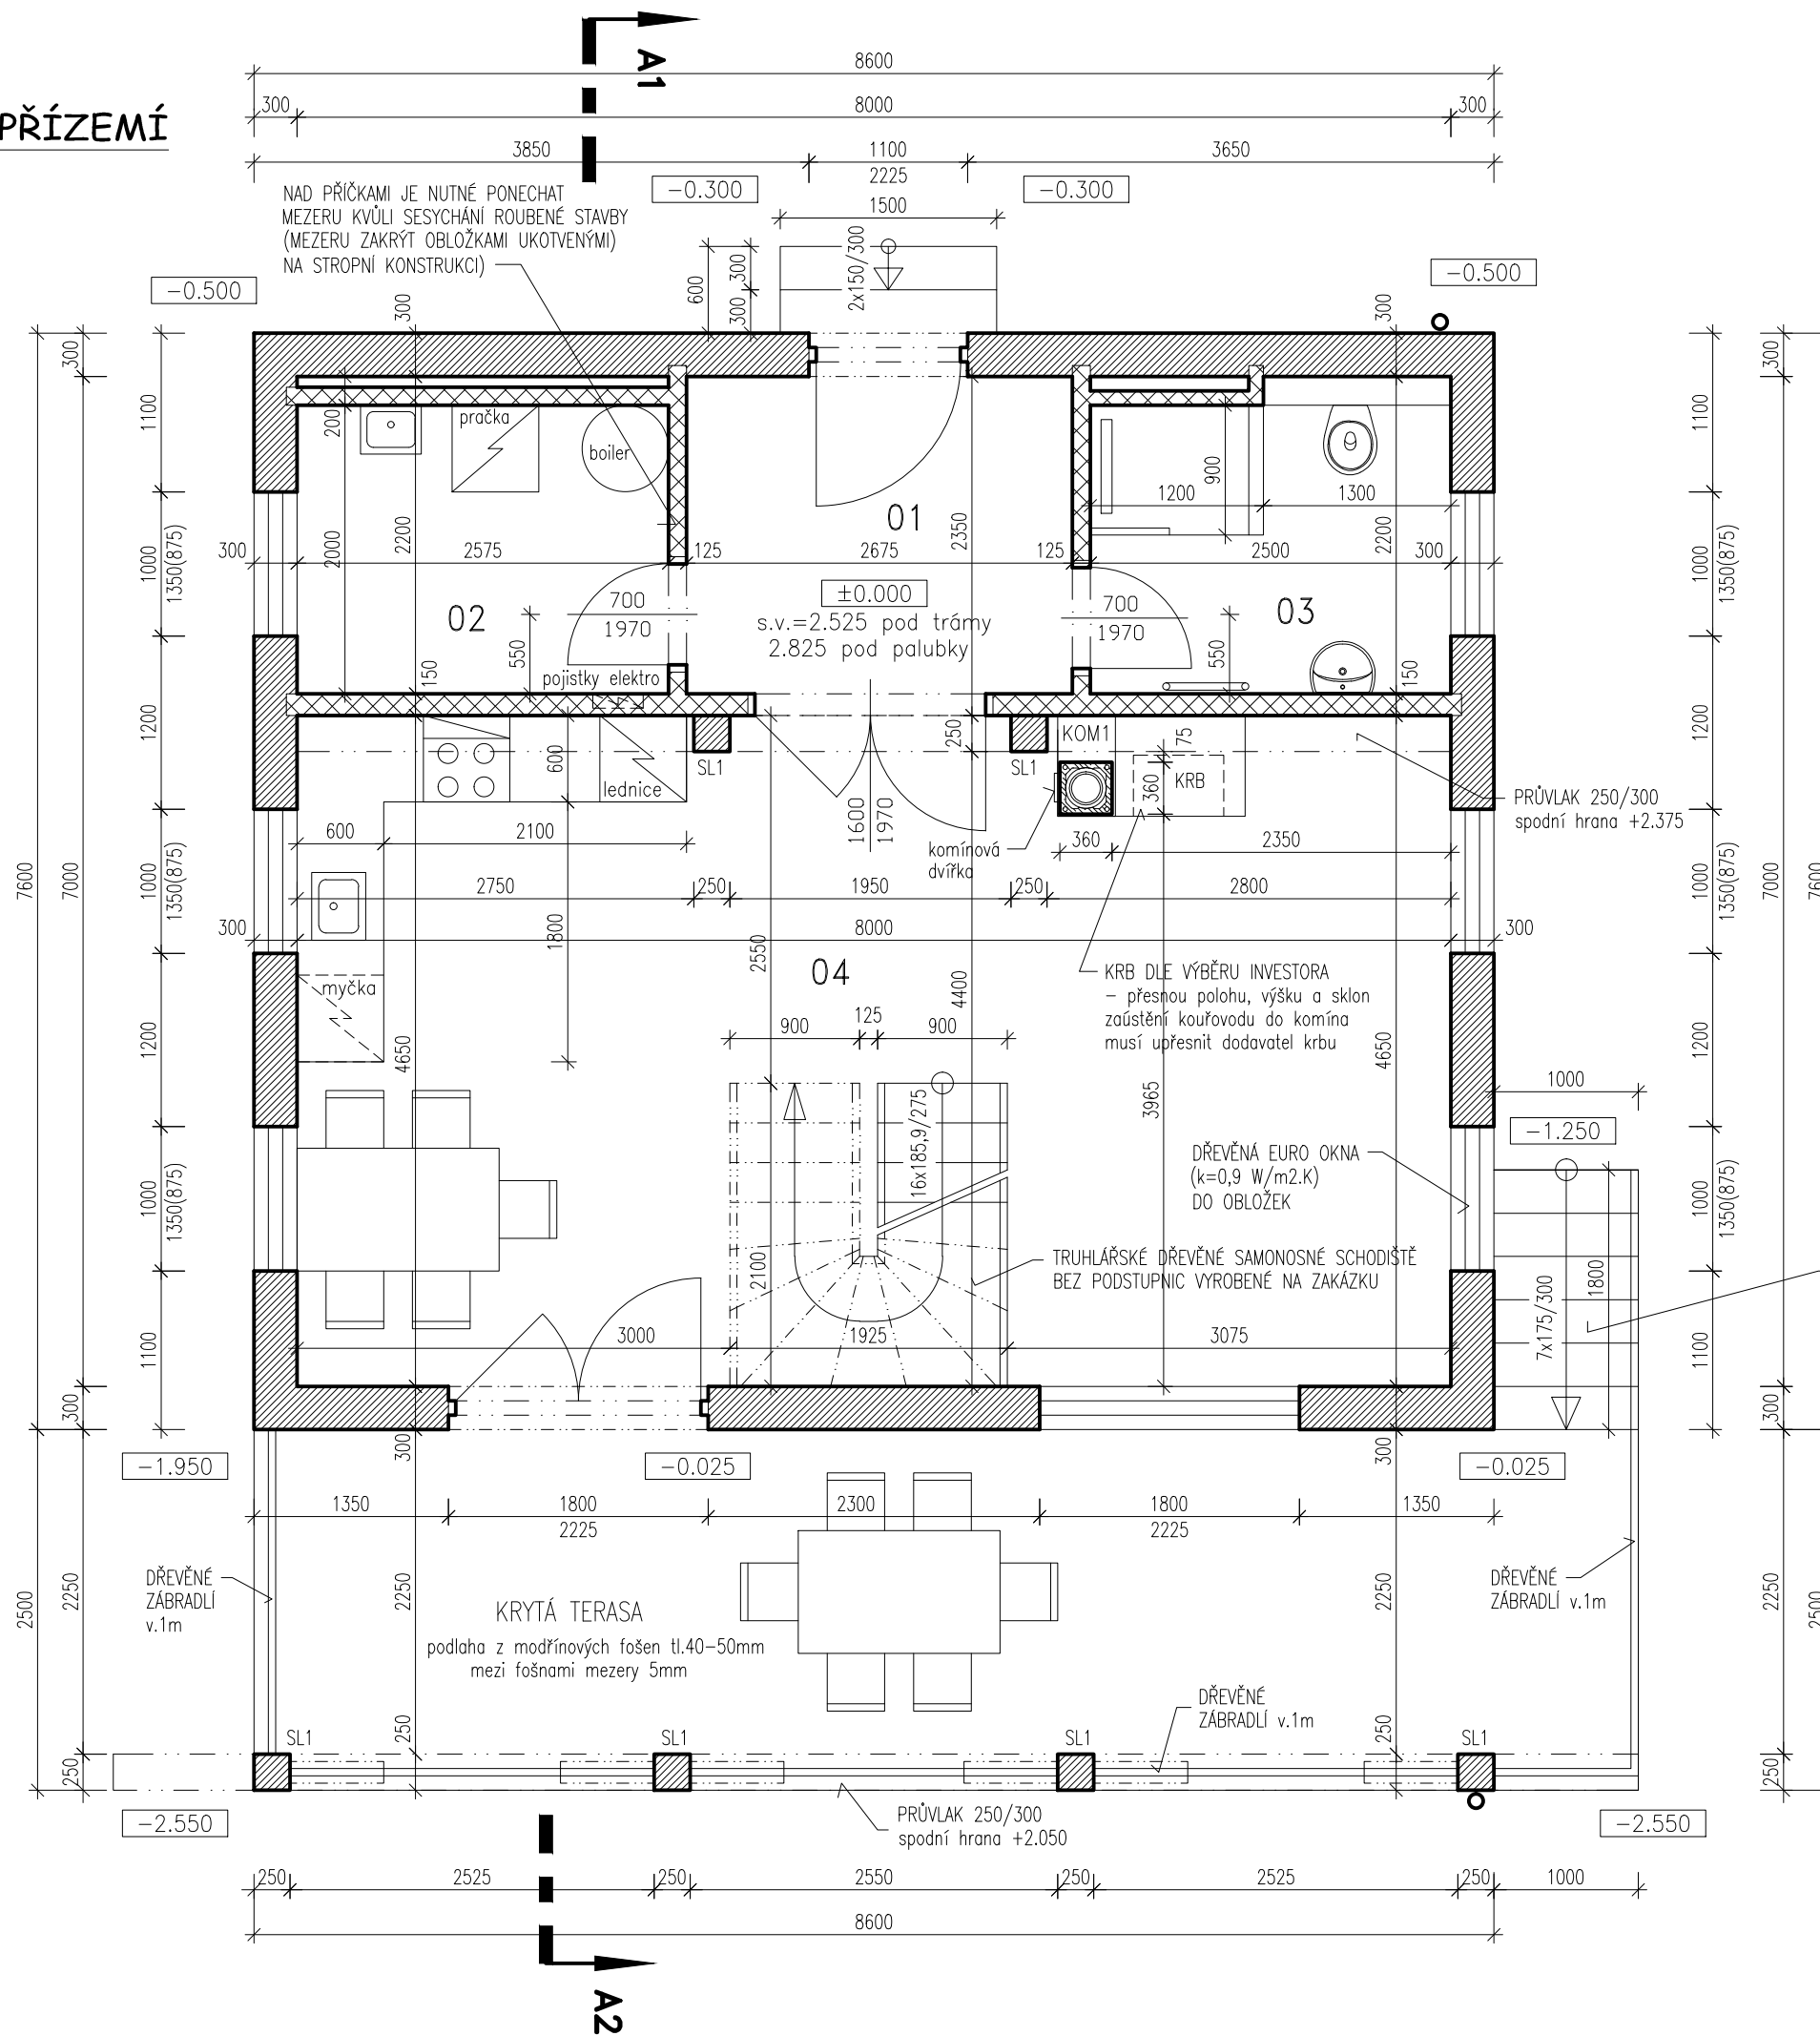

LEGENDA MÍSTNOSTÍ:

Ozn	Název	Plocha	Podlaha	Povrch stěn	Strop	Poznámka
01	ZÁDVEŘÍ	5.89	DLAŽBA KERAMICKÁ	DŘEVĚNÉ STĚNY vodouodětlivá lazura	HOBLOVANÉ TRÁMY + ZÁKLOP Z PŘEKLÁDANÝCH HRANĚNÝCH PRKEN	
02	TECHNICKÁ MÍSTNOST	5.15	DLAŽBA KERAMICKÁ	DŘEVĚNÉ STĚNY vodouodětlivá lazura	HOBLOVANÉ TRÁMY + ZÁKLOP Z PŘEKLÁDANÝCH HRANĚNÝCH PRKEN	
03	KOUPELNA, WC	5.26	DLAŽBA KERAMICKÁ	ZDĚNÉ STĚNY omítka + malba	HOBLOVANÉ TRÁMY + ZÁKLOP Z PŘEKLÁDANÝCH HRANĚNÝCH PRKEN	KERAMICKÝ OBKLAD v.2,2m
04	OBÝVACÍ POKOJ + KUCHYŇÉ + JÍDELNA	37.20	DLAŽBA KERAMICKÁ	ZDĚNÉ STĚNY omítka + malba	HOBLOVANÉ TRÁMY + ZÁKLOP Z PŘEKLÁDANÝCH HRANĚNÝCH PRKEN	

LEGENDA MATERIÁLŮ

- 300 STĚNA Z DŘEVĚNÝCH HRANOLŮ 300/300, NA RYBINU, MEZI HRANOLY MEZERA 3-4cm VYPLNĚNÁ VATOU (OVČÍ VLNOU), MEZERU ZAKRÝT DŘEVĚNÝM PEREM
- 125 ZDĚNÉ PŘÍČKY tl.125mm Z TVÁRNIC YTONG
- 150 ZDĚNÉ PŘÍČKY tl.150mm Z TVÁRNIC YTONG
- SL1 DŘEVĚNÉ SLOUPY 250/250 OSAZENÉ NA REKTIKAČNÍ ŠROUBY

KOMÍNOVÝ SYSTÉM Schiedel UNI ADVANCED - výška 8,10m (od ±0.000)

- KOM1 KOMÍNOVÁ TVÁRNICE 360 x 360 mm PRO TYP KOMÍNU UNI 20 (PRŮMĚR PRŮDUCHU 200mm)

POZNÁMKY

- KÓTY VE VÝKRESECH JSOU ROZMĚRY KONSTRUKCÍ PO SESCHNUTÍ TRÁMŮ (KONEČNÉ ROZMĚRY PO SEDNUTÍ STAVBY)
- VNITŘNÍ DVEŘE V PŘÍČKÁCH BUDOU OSAZENY DO DŘEVĚNÝCH OBLOŽKOVÝCH ZÁRUBNÍ, PROTO JE NUTNÉ PONECHAT STAVEBNÍ OTVORY NA KAŽDOU STRANU A DO VÝŠKY 0 50mm VĚTŠÍ
- VEŠKERÉ SUBDODAVATELSKÉ PRÁCE JE NUTNÉ KONZULTOVAT S DODAVATELEM ROUBENÉ ČÁSTI STAVBY
- PŘI STAVBĚ JE NUTNÉ DODRŽET VEŠKERÉ TECHNOLOGICKÉ POSTUPY POŽADOVANÉ PŘI VÝSTAVBĚ ROUBENÉ STAVBY A PŘÍZPŮSOBIT OSTATNÍ KONSTRUKCE SEDÁNÍ STAVBY (až 60mm na 1m výšky).

±0.000 = 323.900 m n.m.

	Valdecká 213 273 51 Horní Bezděkov tel.: 603 272 488 email: projekce@danielvlcek.cz www.danielvlcek.cz		
	Stupeň	projekt stavby	
	Datum	listopad 2017	
Formát	2xA4		
Vypracoval	DANIEL VLČEK	Měřítko	1:50
Investor	Zdeněk Václavík, Jinačovice 77, 664 34		
Místo stavby	k.ú. Jinačovice, pozemek č.kat. 249/2		
Stavba	RODINNÝ DŮM		
Název výkresu	PŮDORYS PŘÍZEMÍ		3