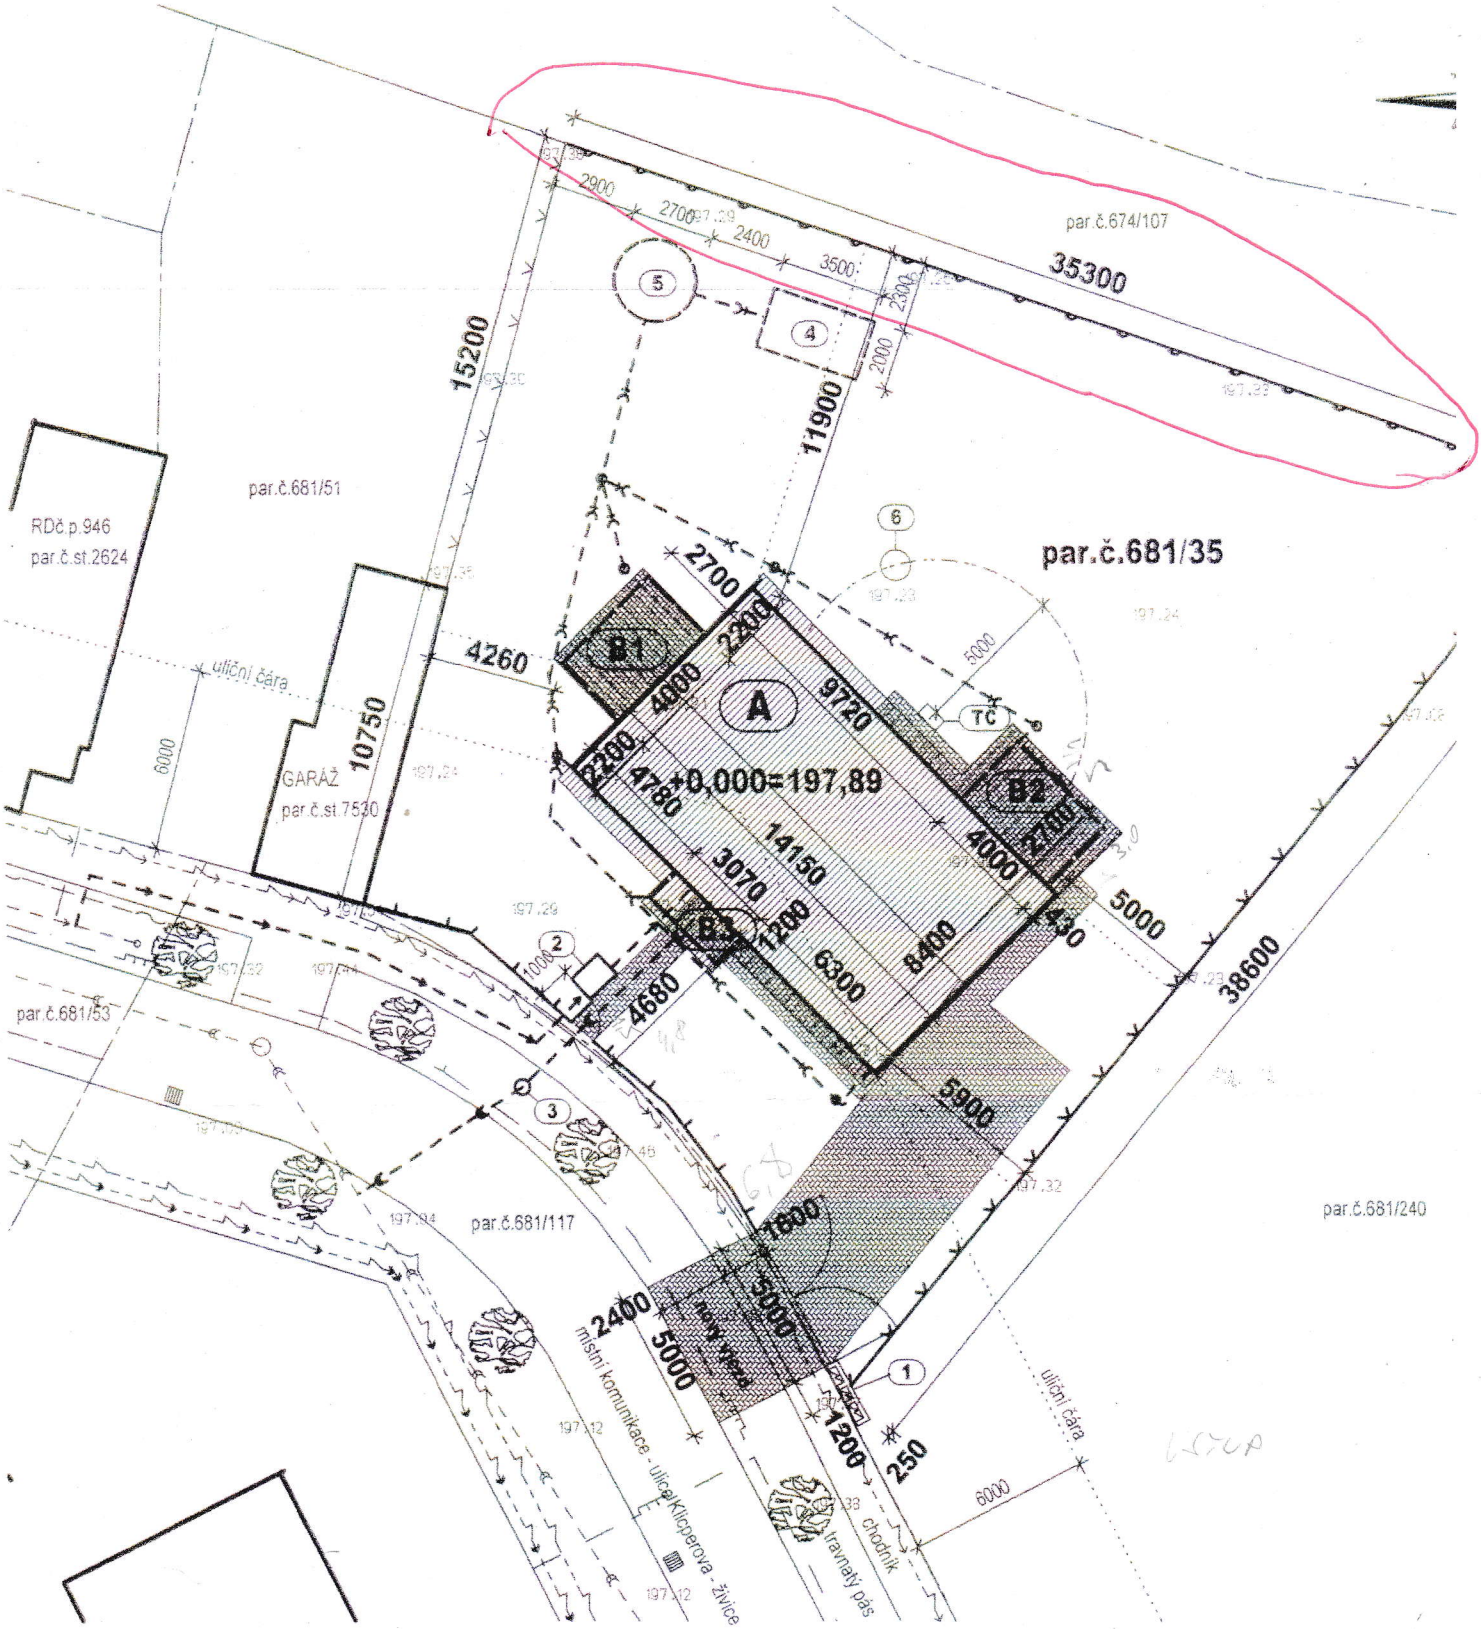


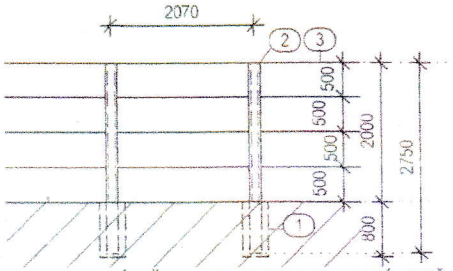


## OPLOCENÍ - ŽB PREFABRIKOVANÁ STĚNA

- předpokládá se použití uceleného typizovaného systému - provedení dle technických listů , následující popis je všeobecný - orientační

1 - základová patka cca 400/400mm , hloubka 800mm , beton C16/20
2 - ŽB sloupek - cca 150/130mm, s drážkami pro kotvení desek
3 - ŽB desky - cca 2000/500/45mm.

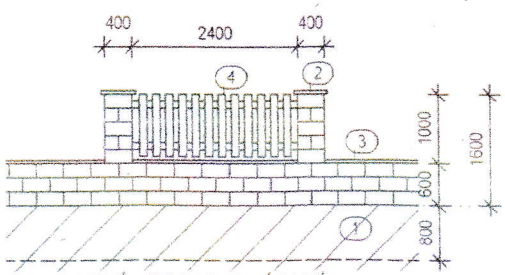


## OPLOCENÍ - ZDIVO Z VÝPLNÍ

- předpokládá se použití uceleného typizovaného systému - betonové bloky - provedení dle technických listů - následující popis je všeobecný - orientační

1 - základový pas , šířka cca 300mm (nad terénem 200-na šířku tvarovky plotu) , hloubka 800mm , beton C16/20 , nad terénem osadit izolaci proti vlhkosti
2 - sloupky - betonové bloky , výplň beton B15 , výztuž 2xV12 ukotvená v základu 400/400 krycí hlavice
3 - podezdívka - betonové bloky , krycí hlavice , dilatace max 40m
4 - dřevěná výplň - okna

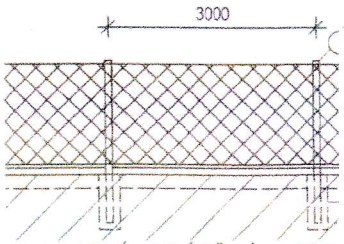


## OPLOCENÍ - DRÁTĚNÉ PLETIV

- předpokládá se použití uceleného typizovaného
dle technických listů , následující popis je všeob
1 - základová patka 300/300mm , hloubka 800m
2 - ocelový sloupek - TR50/5mm , vzpěry v rozic
(uchycení napínáku) , vzpěry pod úhlem 30°
3 - drátěné pletivo
4 - doporučuji osadit prefabrikovanýzákladový pr
, osazený na cca 200mm štěrkopísku