DOLNÍ VÝZTUŽ STROPU

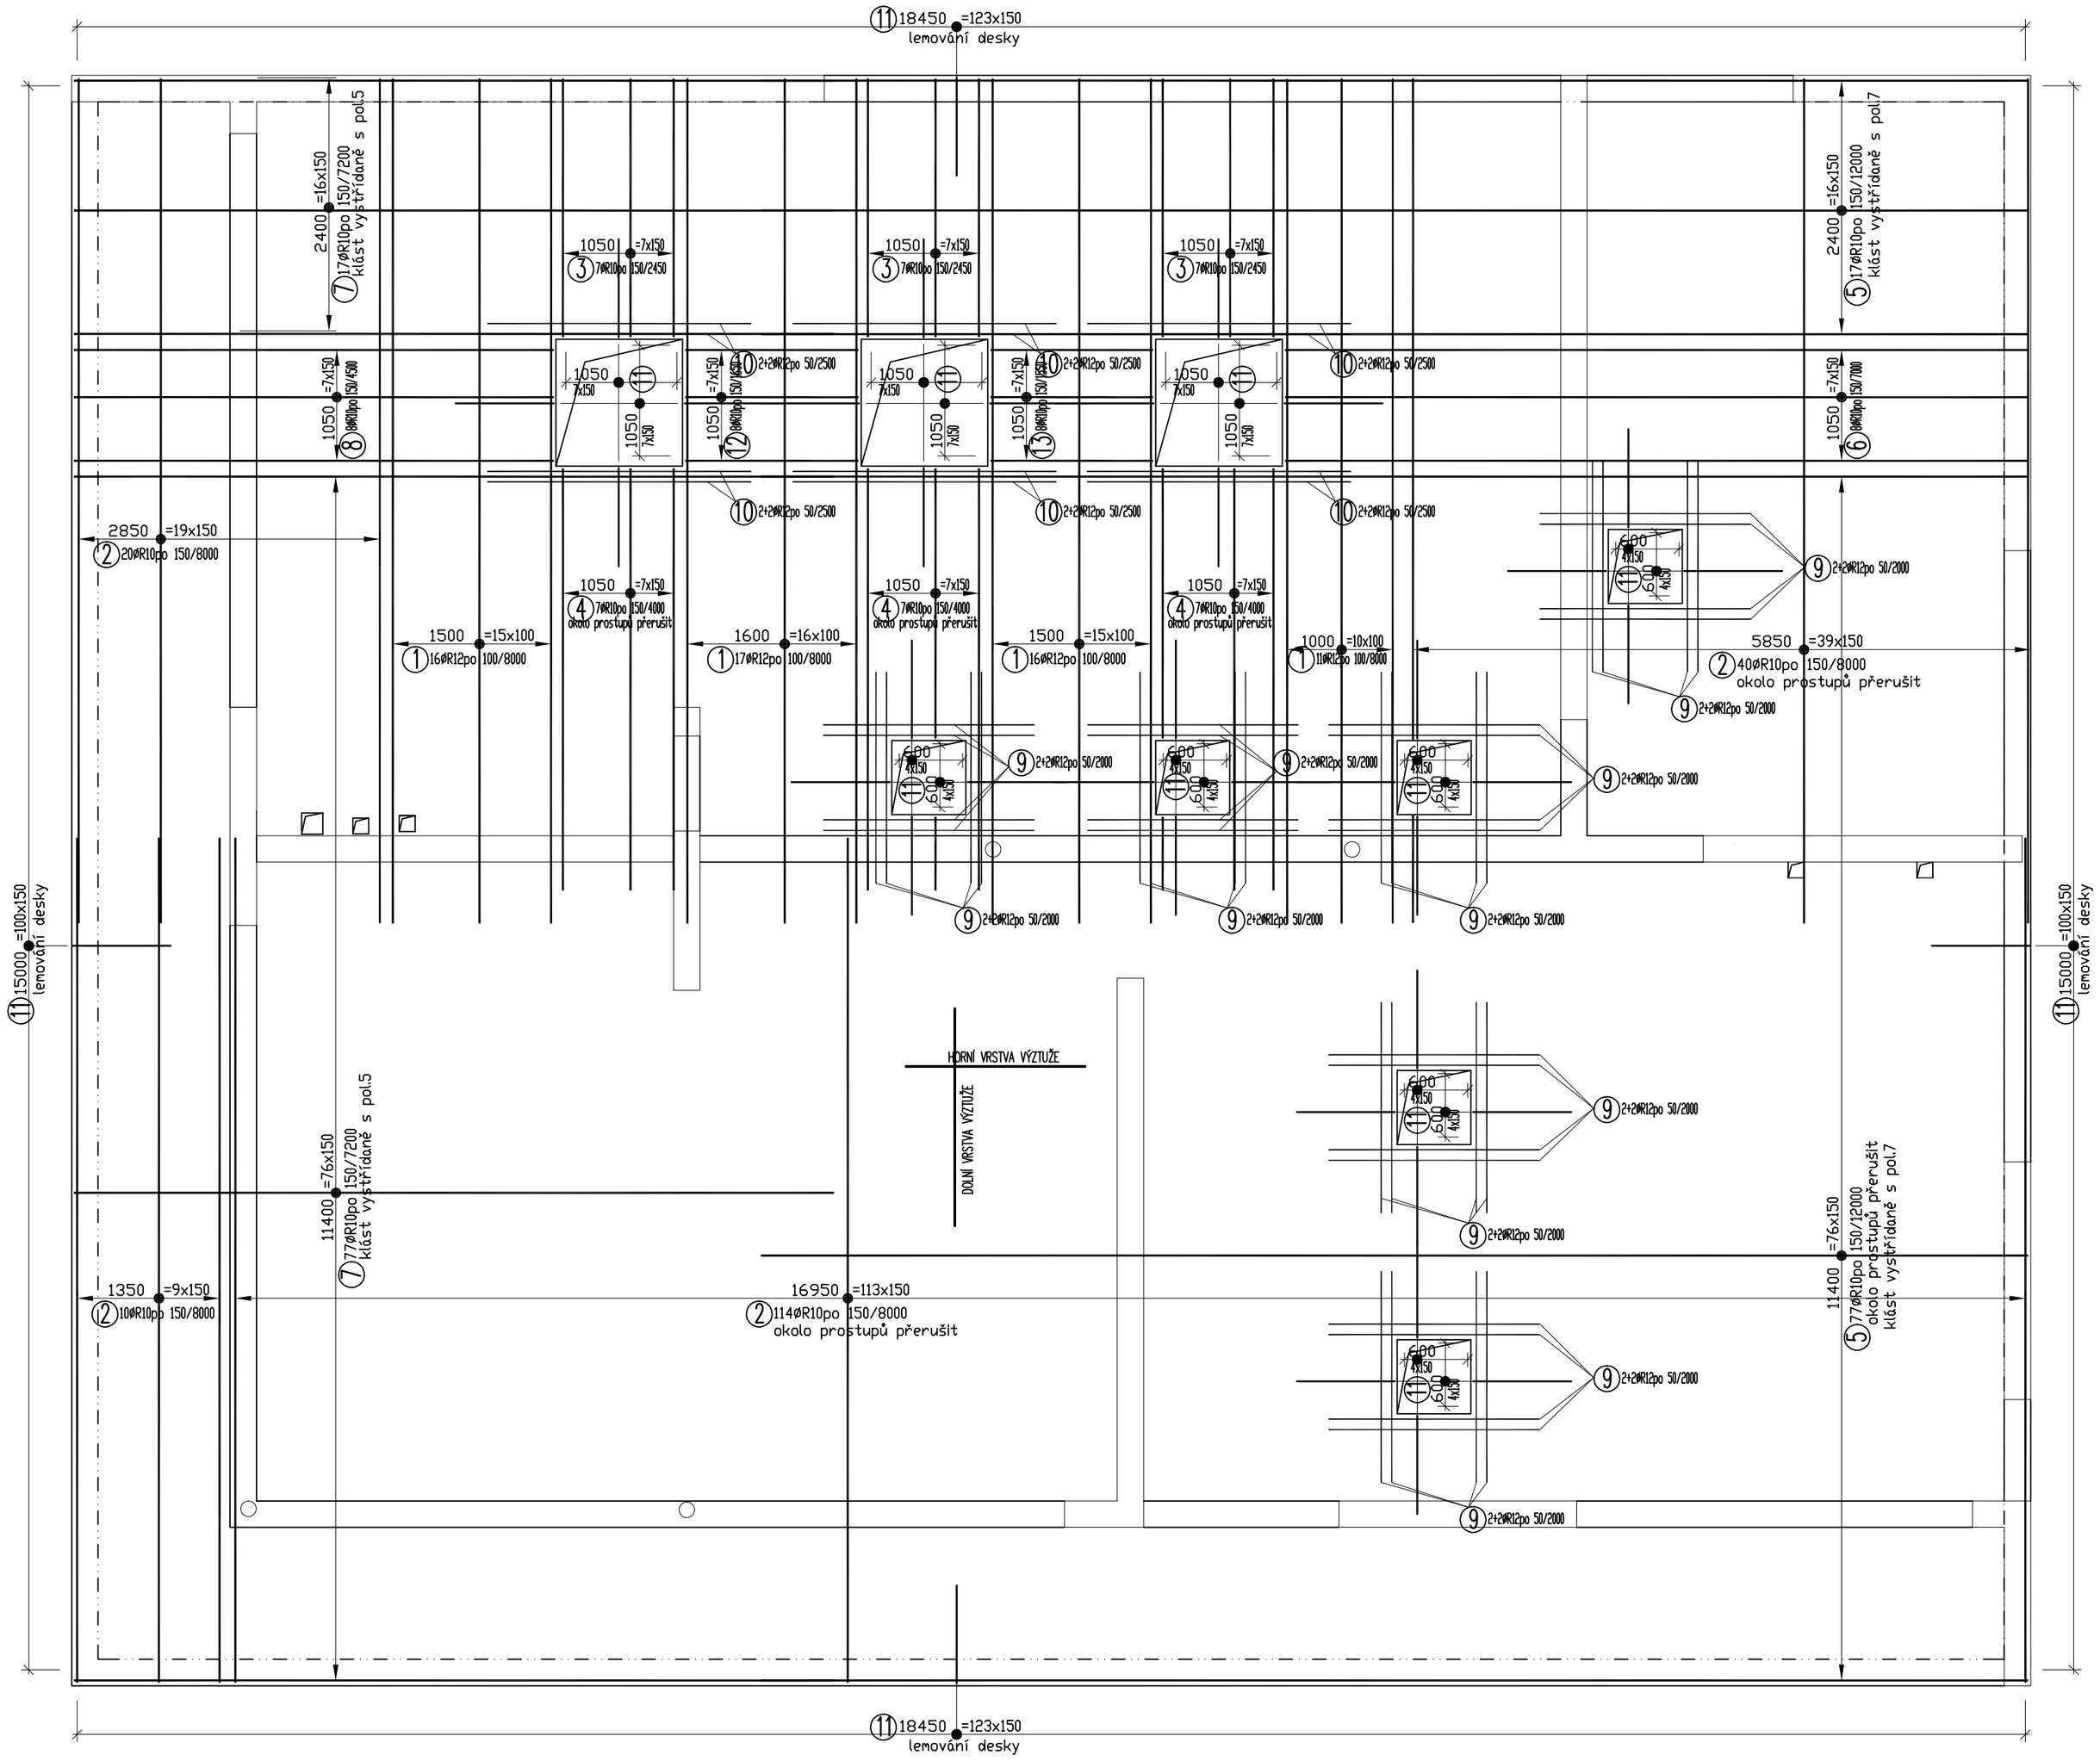

Lemovací výztuž desky

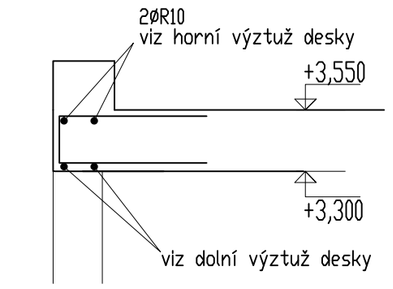

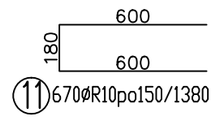

VÝKAZ VÝZTUŽE

pol.	typ	∅ [mm]	DÉLKA [m(m²)]	počet [ks]	10 505 R [Φ], KARI síť 6	8	10	12	14	16	6x150	8x150
1	R	**12**	8,00	60				480				
2	R	**10**	8,00	184			1472					
3	R	**10**	2,45	21			51,45					
4	R	**10**	4,00	21			84					
5	R	**10**	12,00	94			1128					
6	R	**10**	7,00	8			56					
7	R	**10**	7,20	94			676,8					
8	R	**10**	4,50	8			36					
9	R	**12**	2,00	48				96				
10	R	**12**	2,50	12				30				
11	R	**10**	1,38	670			924,6					
12	R	**10**	1,65	8			13,2					
13	R	**10**	1,55	8			12,4					
délka celkem bm					0	0	4454	606	0	0	0	0
Jednotková hmotnost kg/bm					**0,2**	**0,4**	**0,617**	**0,888**	**1,208**	**1,6**	**3,03**	**5,27**
Celkem oceli kg					0	0	2748	538,1	0	0	0	0,00
Celkem oceli kg									**3286,5**		**kg**	

DISTANČNÍ VÝZTUŽ

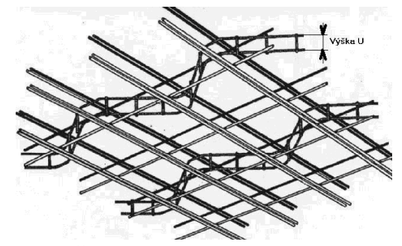

- VÝŠKA U=160MM
- KLÁST PO 750MM
- CELKEM CCA 300bm (1,3MB/M2)

OCEL
B500B (10 505 R, sítě KARI)

BETON ČSN EN 206-1
C20/25-XC1-Cl 0,20-Dmax 22-S3

KRYTÍ
20 MM

Ing. Jan Kovářů
ČKAIT - 1400609

Zodpovědný projektant: Ing.Jan Kovářů	Vypracoval: Ing.Jan Kovářů	Ing. Jan Kovářů konstrukce staveb kovaru.jan@seznam.cz 721 835 540 IČO : 017 78 293
INVESTOR: Zvolánek Miroslav, č. p. 47, 58301 Dolní Sokolovec		
NÁZEV AKCE : **NOVOSTAVBA RD V LEDČI NAD SÁZAVOU NA PARCELE 913/30, k.ú. LEDEČ NAD SÁZAVOU**	FORMÁT : 6xA4 DATUM : 07/2020 STUPEŇ : DSPS	
VÝKRES : *DOLNÍ VÝZTUŽ STROPU 1.NP*	MĚŘÍTKO : *1:50*	Č. VÝKRESU : *D.1.2.07*