DOLNÍ VÝZTUŽ STROPU

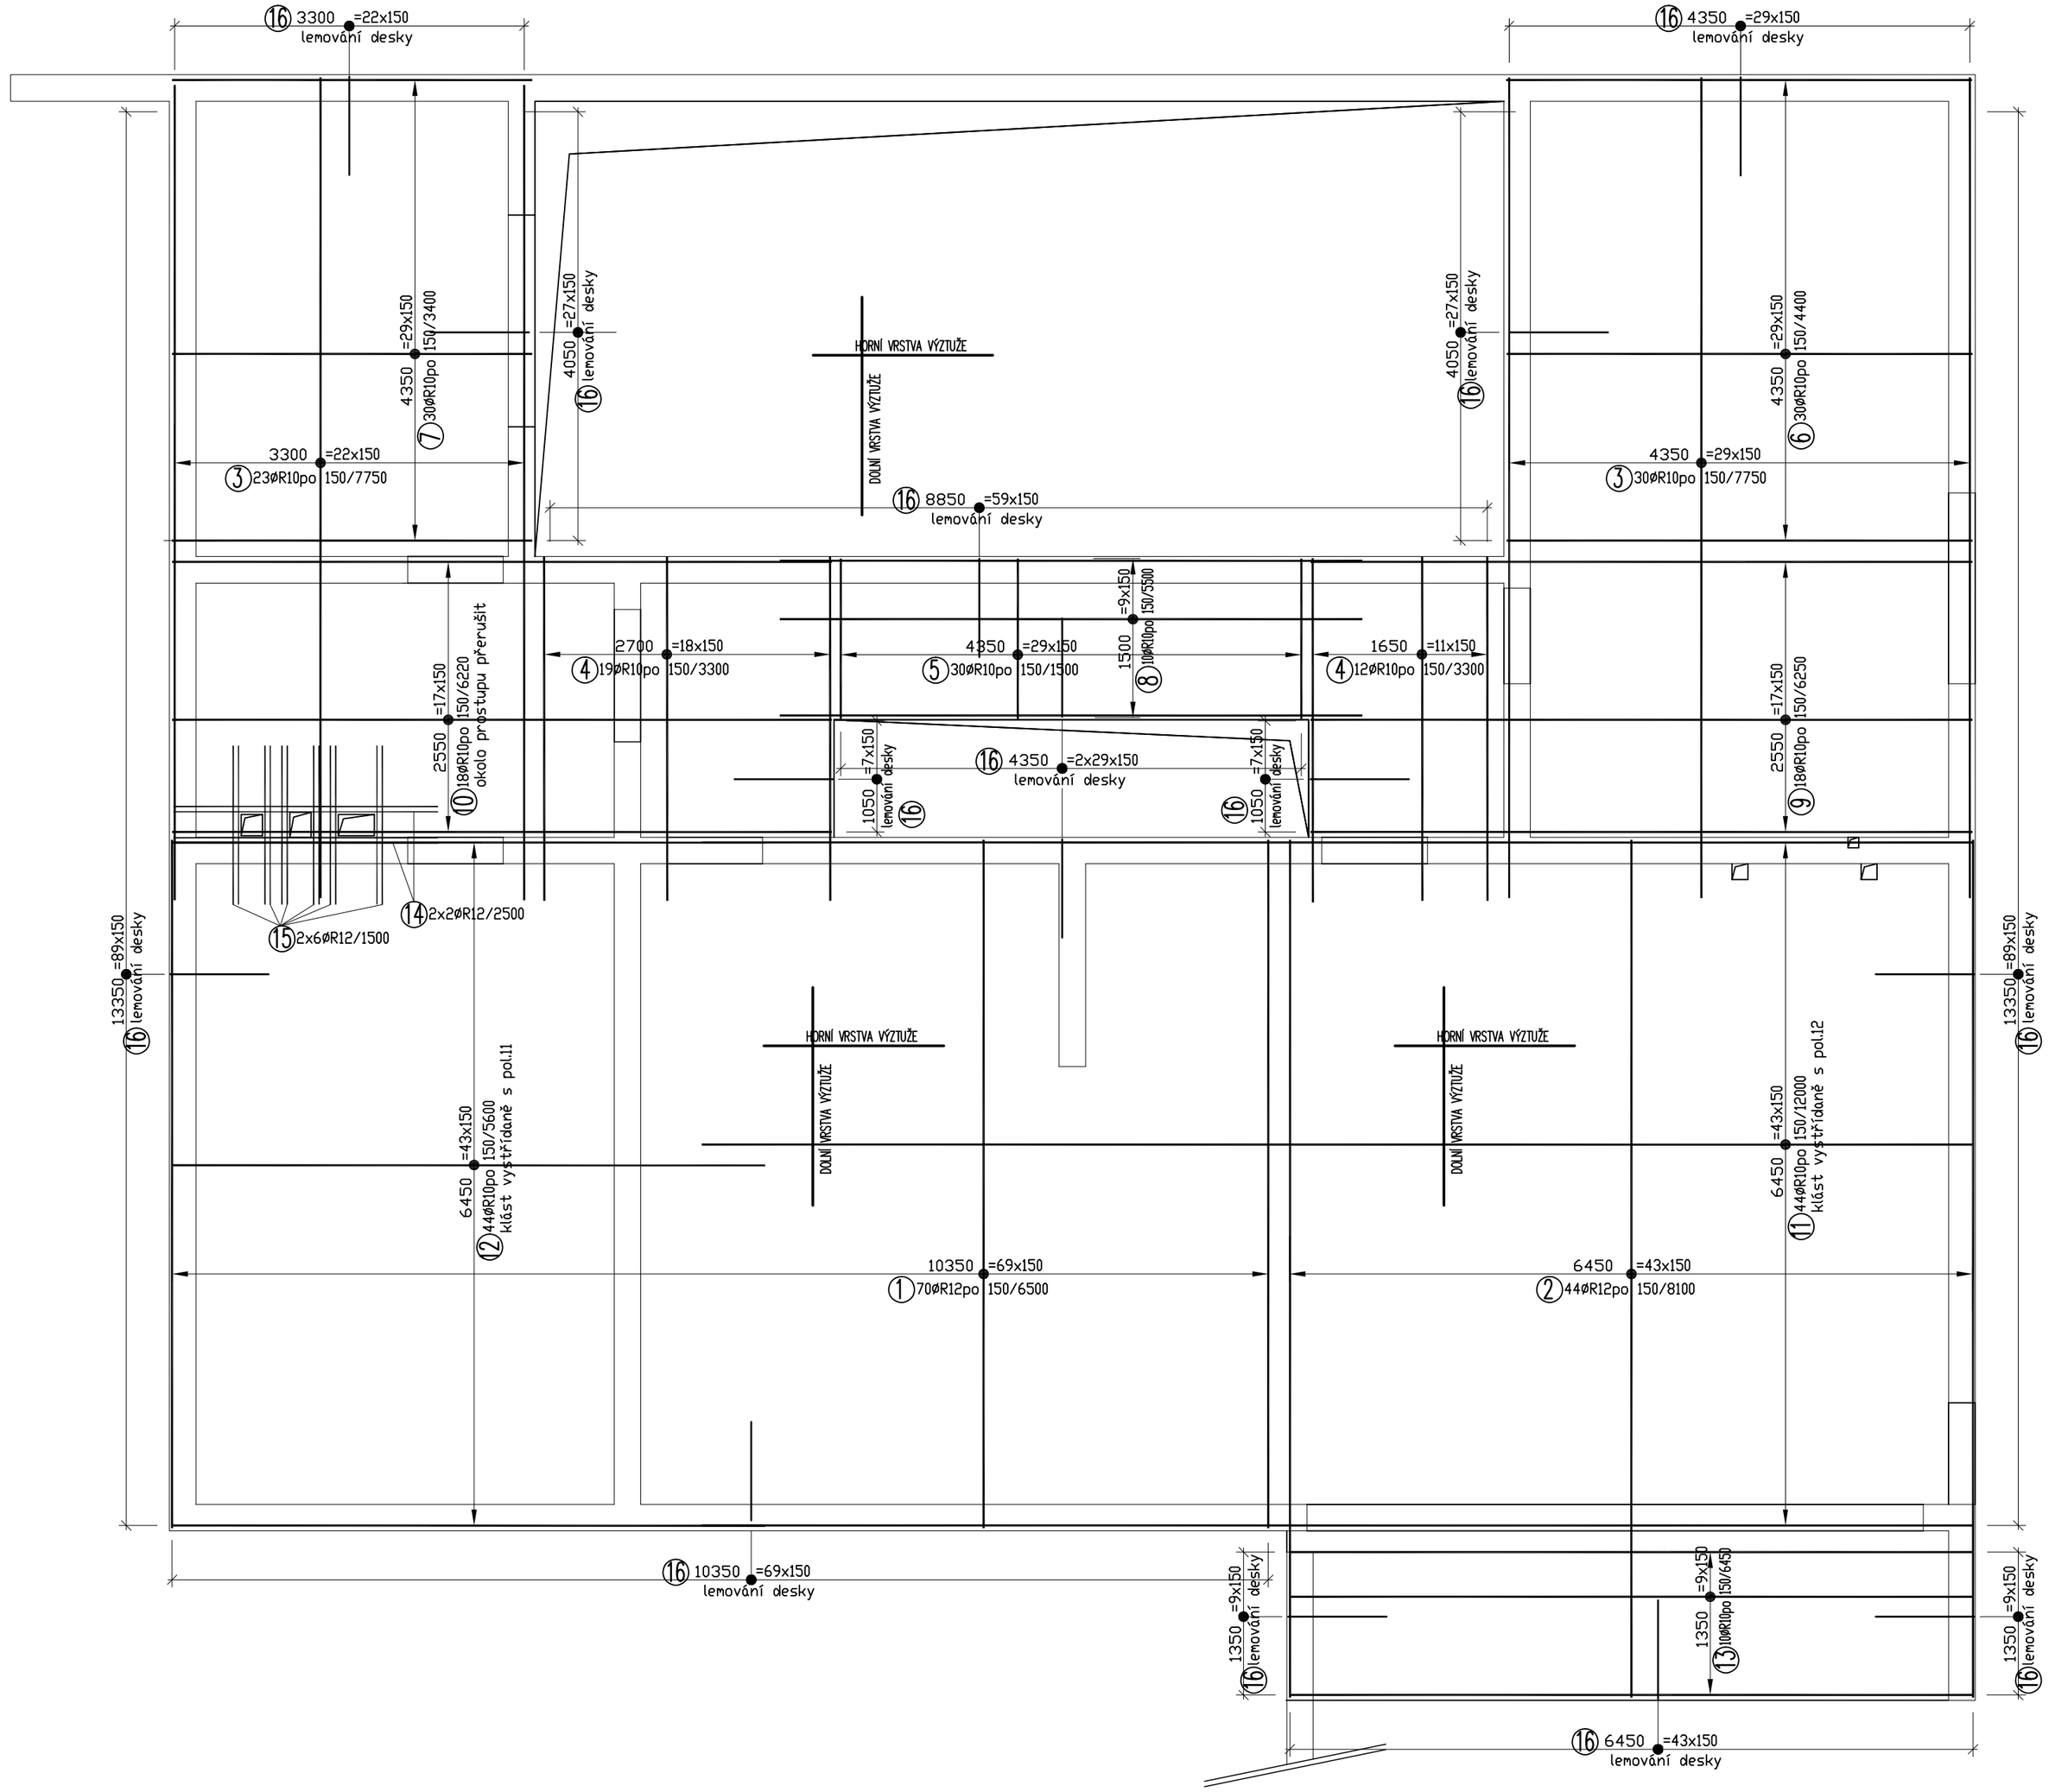

Lemovací výztuž desky

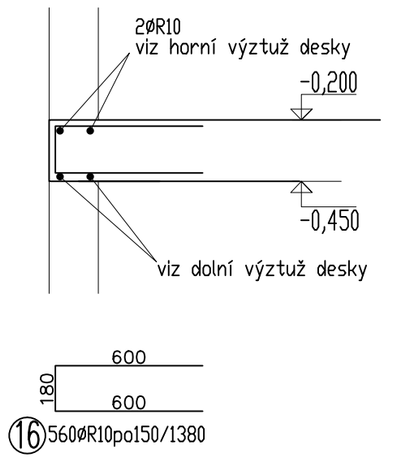

R1.1 ŽB průvlak 250x450mm, dl.6,81m

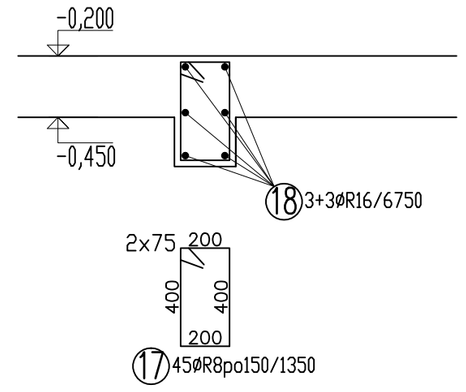

VÝKAZ VÝZTUŽE

pol.	typ	∅ [mm]	DÉLKA [m(m²)]	počet [ks]	10 505 R [Φ], KARI síť 6	8	10	12	14	16	6x150	8x150
1	R	**12**	6,50	70				455				
2	R	**12**	8,10	44				356,4				
3	R	**10**	7,75	53			410,8					
4	R	**10**	3,30	31			102,3					
5	R	**10**	1,50	30			45					
6	R	**10**	4,40	30			132					
7	R	**10**	3,40	30			102					
8	R	**10**	5,50	10			55					
9	R	**10**	6,25	18			112,5					
10	R	**10**	6,22	18			112					
11	R	**10**	12,00	44			528					
12	R	**10**	5,60	44			246,4					
13	R	**10**	6,45	10			64,5					
14	R	**12**	2,50	4				10				
15	R	**12**	1,50	12				18				
16	R	**10**	1,38	560			772,8					
17	R	**8**	1,35	45		61						
18	R	**16**	6,75	6						41		
délka celkem bm					0	61	2683	839,4	0	41	0	0
Jednotková hmotnost kg/bm					**0,2**	**0,4**	**0,617**	**0,888**	**1,208**	**1,6**	**3,03**	**5,27**
Celkem oceli kg					0	24	1656	745,4	0	64	0	0,00
Celkem oceli kg									**2488,8**		**kg**	

DISTANČNÍ VÝZTUŽ

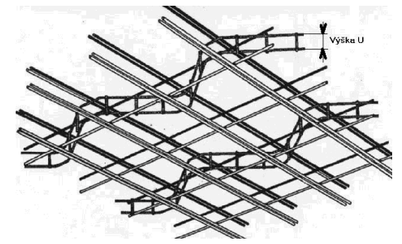

- VÝŠKA U=160MM
- KLÁST PO 750MM
- CELKEM CCA 250bm (1,3MB/M2)

OCEL
B500B (10 505 R, sítě KARI)

BETON ČSN EN 206-1
C20/25-XC1-Cl 0,20-Dmax 22-S3

KRYTÍ
20 MM

Ing. Jan Kovářů
ČKAIT - 1400609

Zodpovědný projektant: Ing.Jan Kovářů	Vypracoval: Ing.Jan Kovářů	Ing. Jan Kovářů konstrukce staveb kovaru.jan@seznam.cz 721 835 540 IČO : 017 78 293
INVESTOR: Zvolánek Miroslav, č. p. 47, 58301 Dolní Sokolovec		
NÁZEV AKCE : **NOVOSTAVBA RD V LEDČI NAD SÁZAVOU NA PARCELE 913/30, k.ú. LEDEČ NAD SÁZAVOU**		FORMÁT : 6xA4 DATUM : 07/2020 STUPEŇ : DSPS
VÝKRES : *DOLNÍ VÝZTUŽ STROPU 1.PP*		MĚŘÍTKO : *1:50* Č. VÝKRESU : *D.1.2.05*