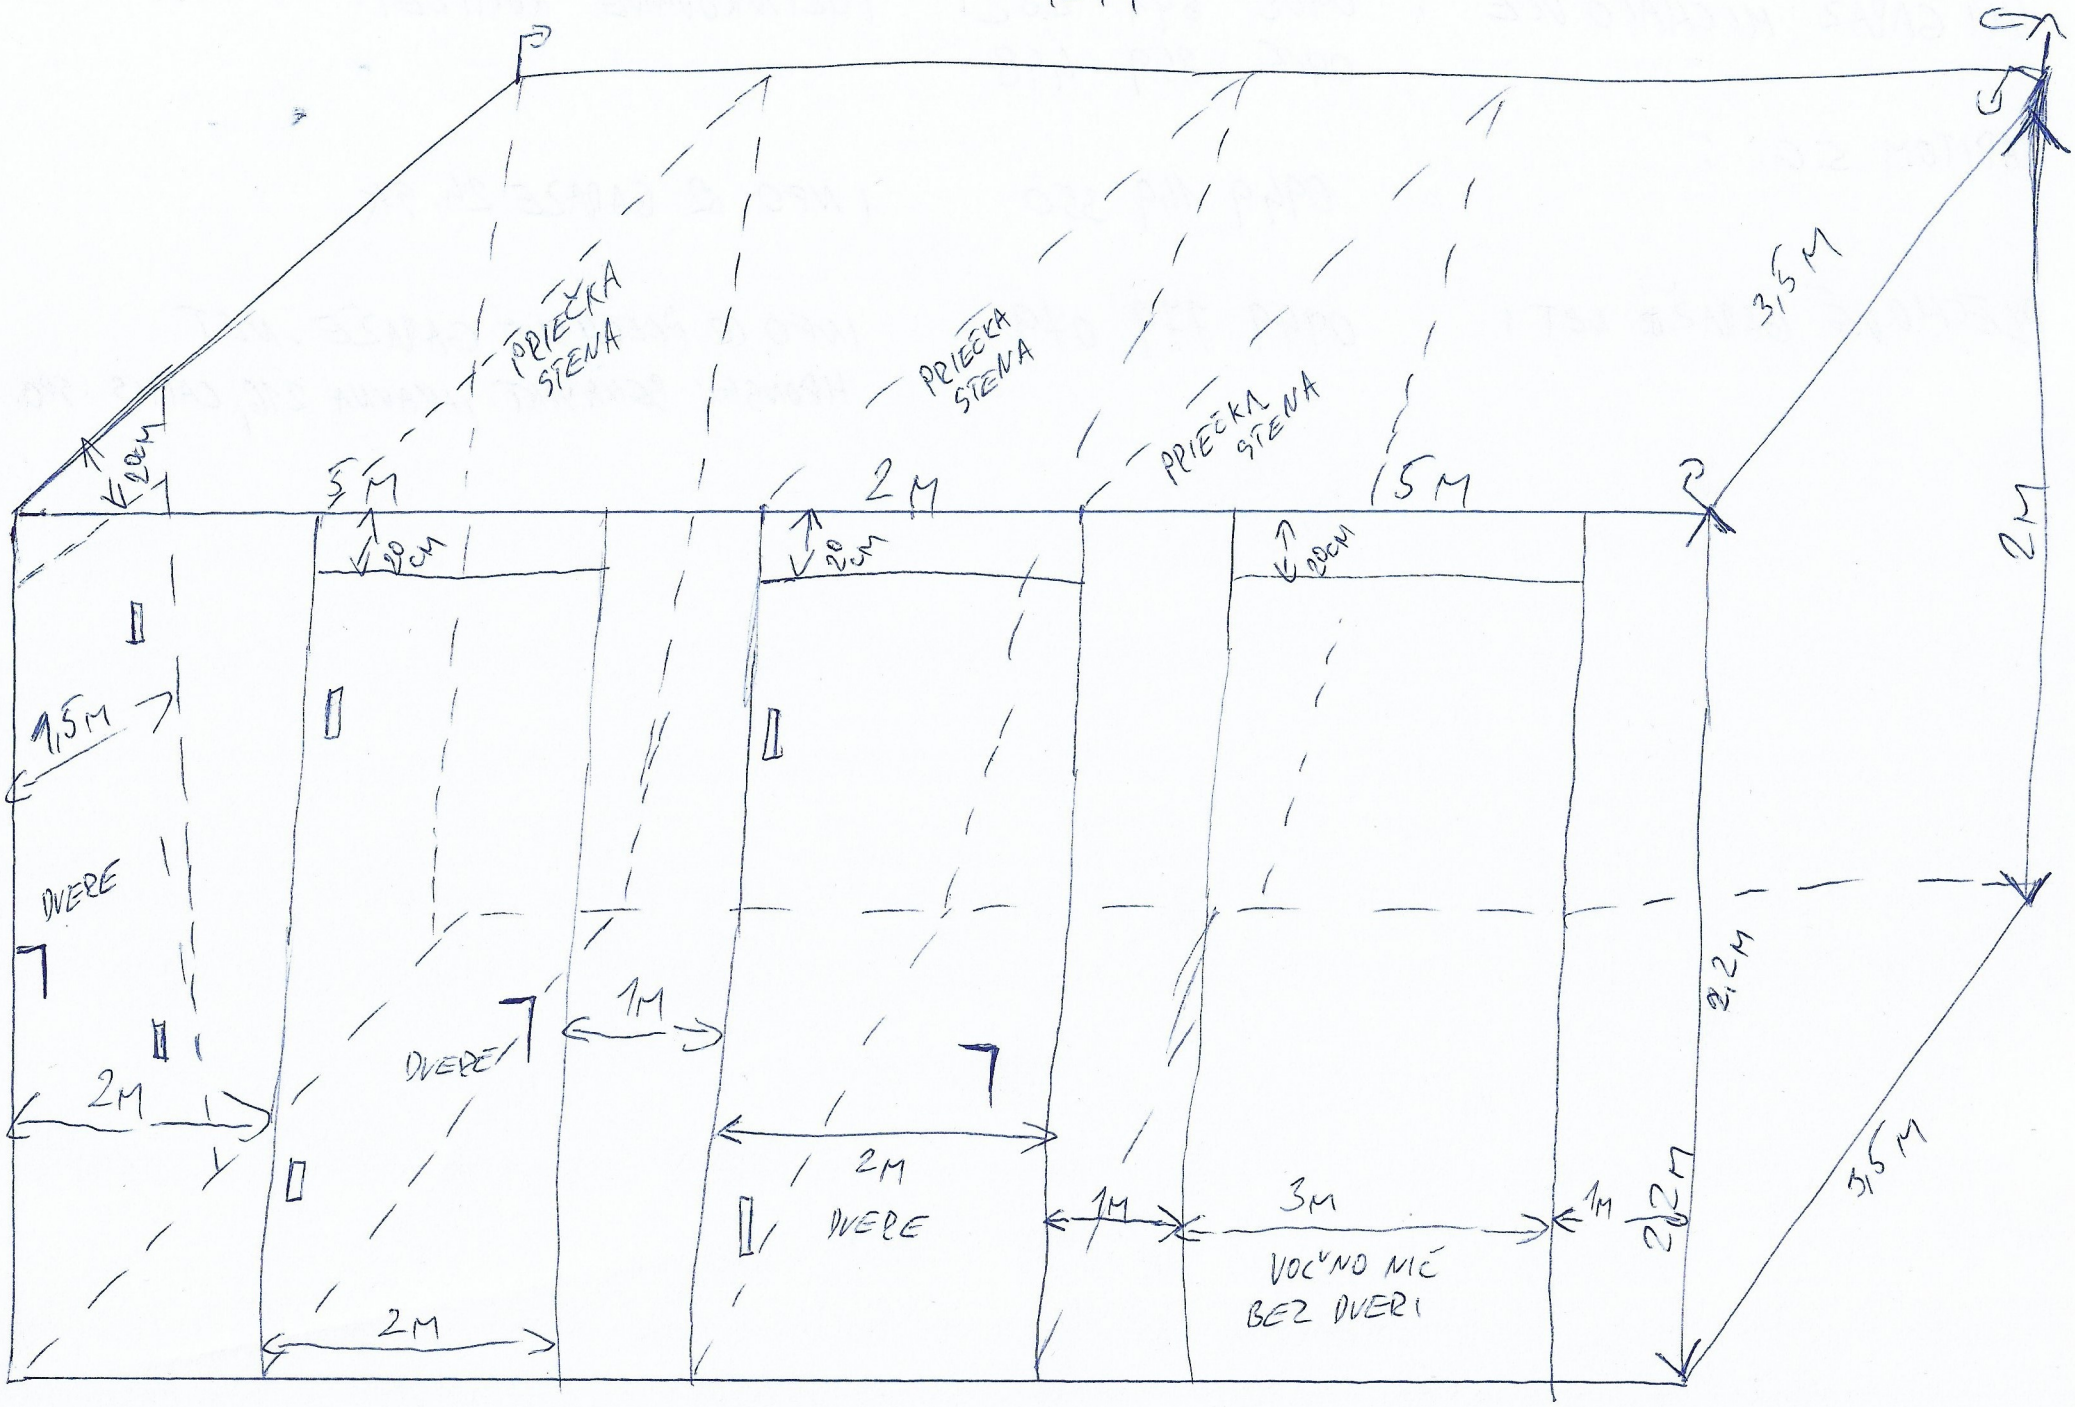
12 M
PRIEČKA STENA
PRIEČKA STENA
PRIEČKA STENA
3 M
2 M
5 M
20 CM
20 CM
20 CM
20 CM
3,5 M
2 M
1,5 M
DVERE
DVERE
1 M
2 M
2 M
2 M
DVERE
1 M
3 M
1 M
VOĽNO MIEC
BEZ DVERI
2,2 M
2,2 M
3,5 M