




POHLED JIŽNÍ

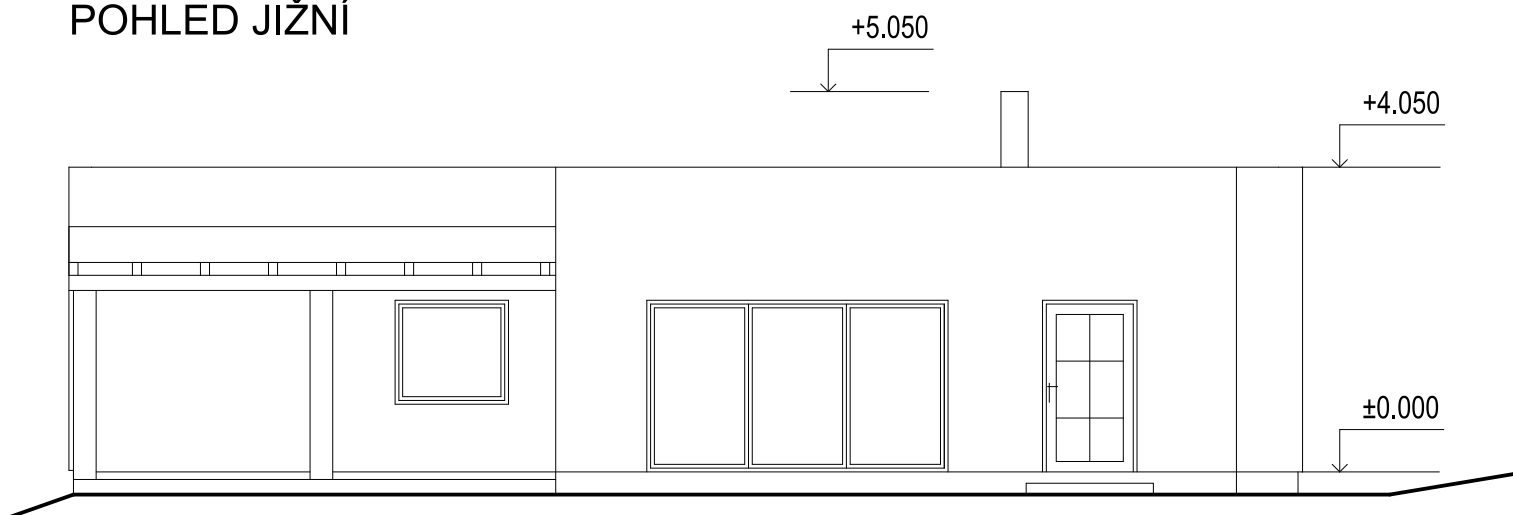


POHLED ZÁPADNÍ

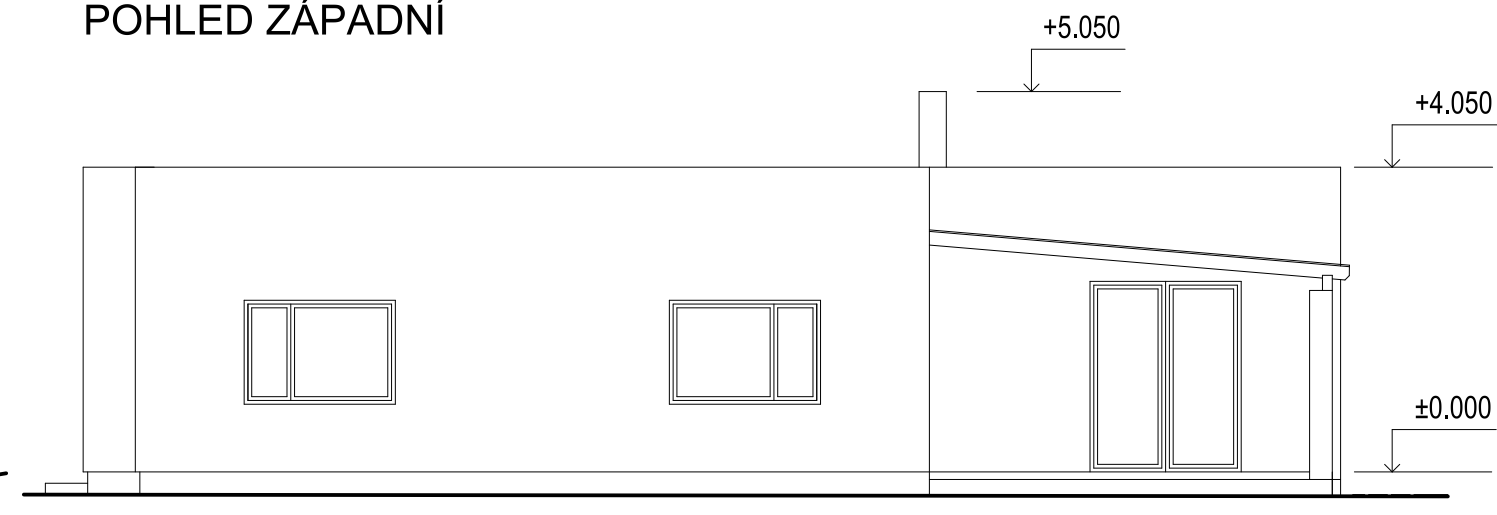


POHLED SEVERNÍ

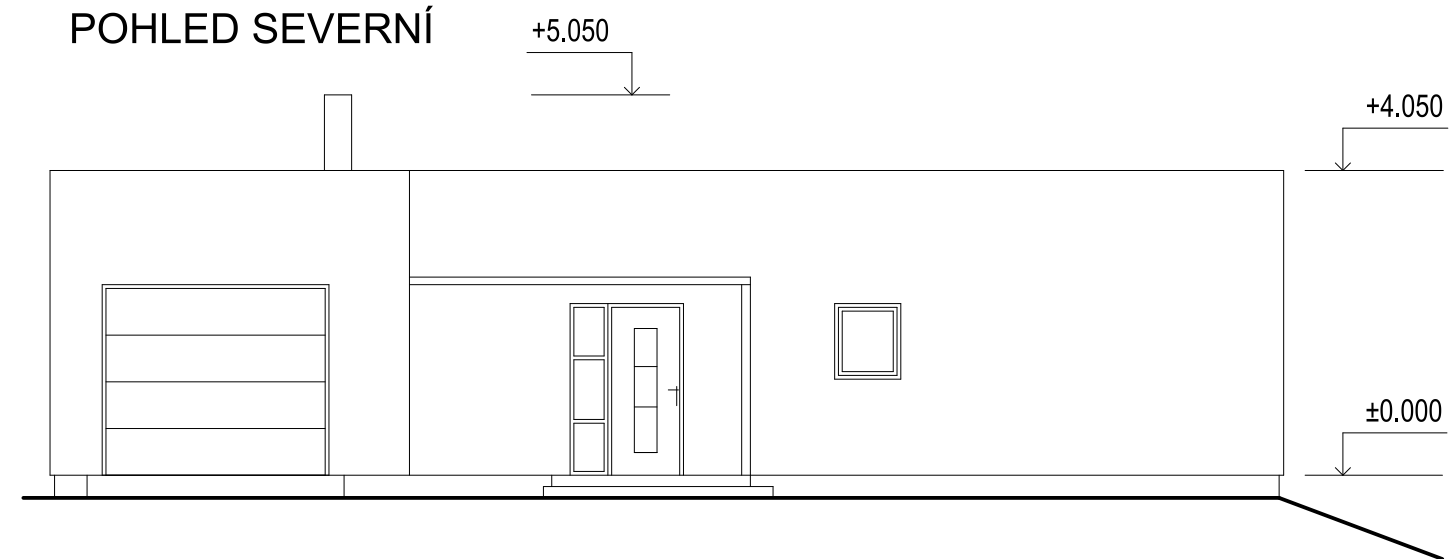

POHLED VÝCHODNÍ

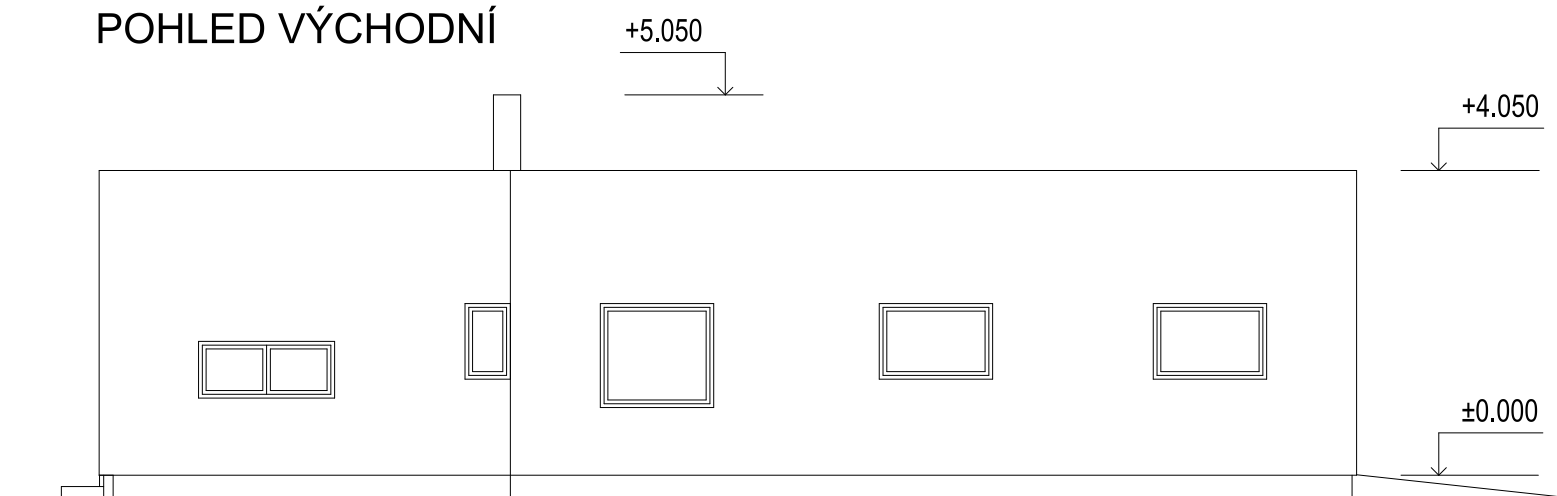

+0,000=304,5 m.n.m.

ZODP. PROJEKTANT	KRESLIL	HL. INŽ. PROJEKTU	 INGESTA spol. s r.o. HASIČSKÁ 550/50 700 30 OSTRAVA-HRABŮVKA	
ING. TOMÁŠ KARPALA	ING. DAVID HRACHOVINA	ING. TOMÁŠ KARPALA		
OBJEDNATEL	Manželé Šupíkovi		STUPEŇ DOKUMENTACE	SPOLEČNÉ POVOLENÍ
KRAJ	KATASTR. ÚZEMÍ	PARCELA ČÍSLO	DATUM	12.1.2021
MORAVSKOSLEZSKÝ	Rychaltice	393/11	ČÍSLO ZAKÁZKY	
STAVBA	RD MANŽELÉ ŠUPÍKOVI		MERÍTKO	ČÍSLO VÝKRESU
POHLEDY			1:100	D 1.1.b.6