



PŮDORYS

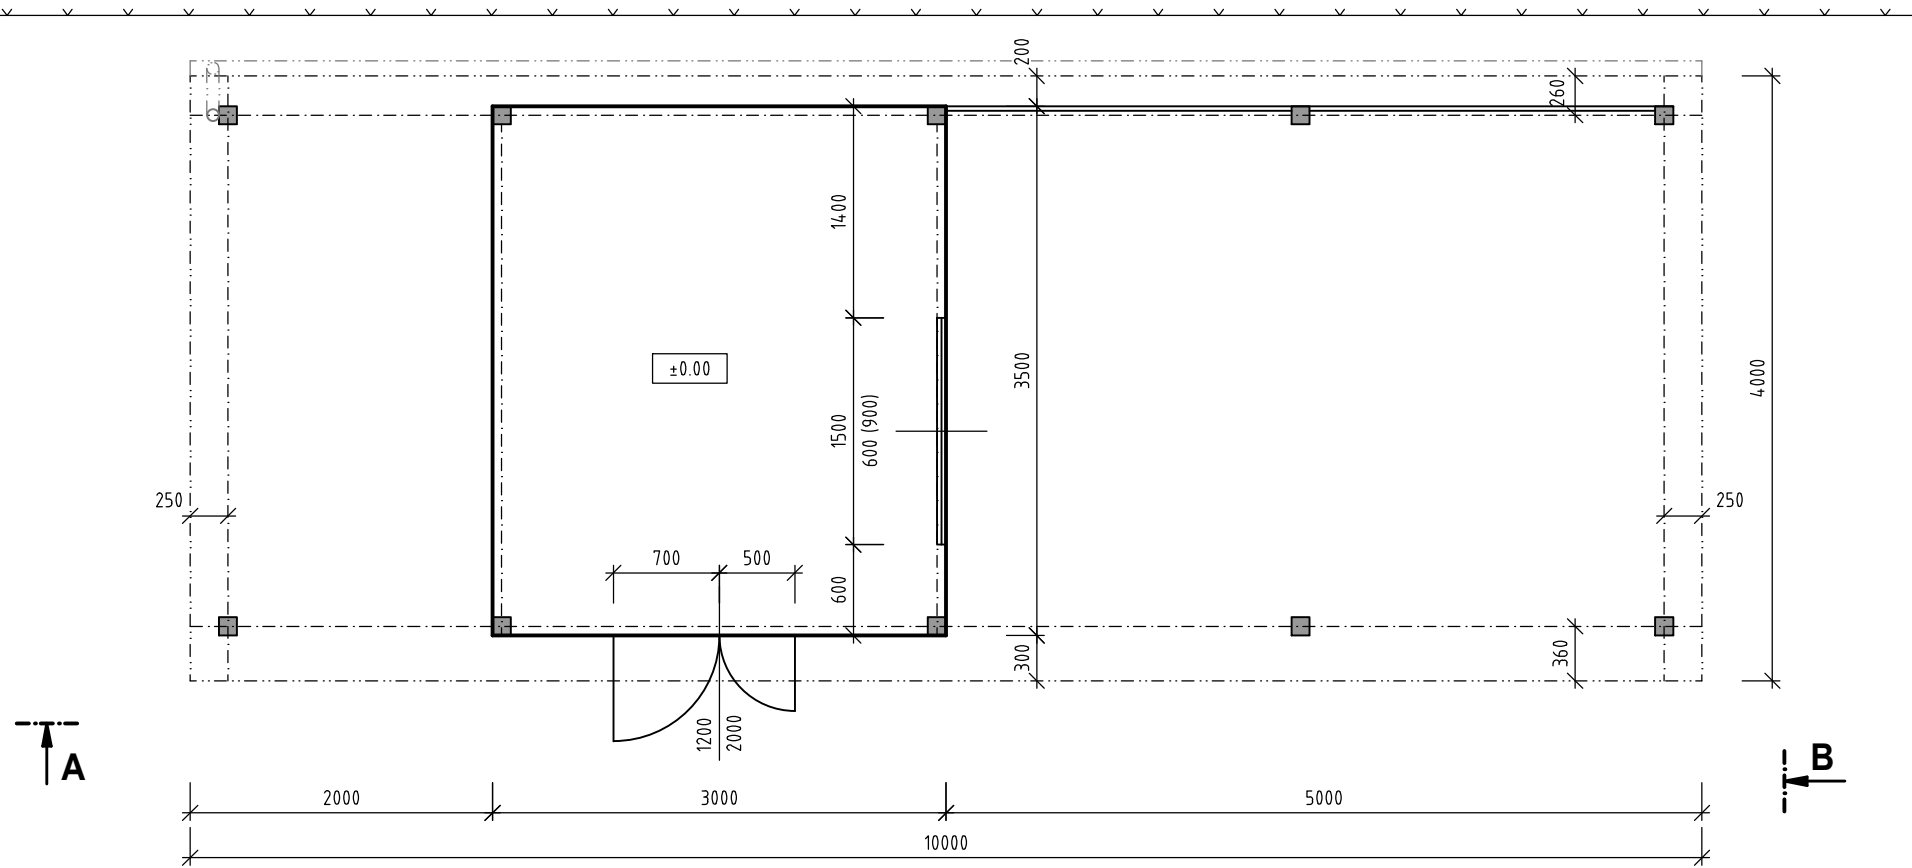

POHLED B - BOČNÍ

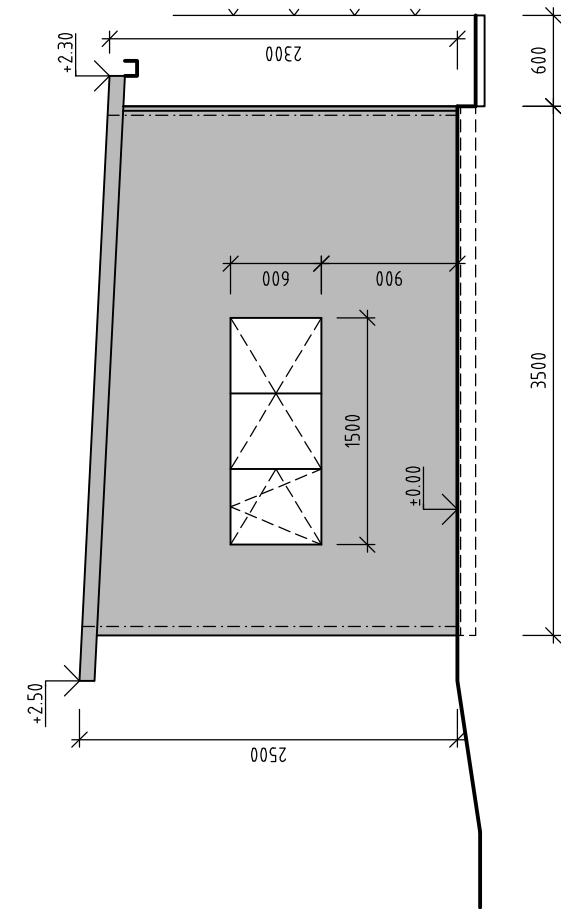

POHLED A - ČELNÍ

