




FIX 100,00
vrch plastové pojistkové
skříňky na beton. sloupu

966/12
8.00

Obec Liboucheč, č. p. 211, 40335 Liboucheč
obecní komunikace
snížený obrubník v. 40mm

pojení na vodovodní řád PVC110
ednáno u provozovatele vodovodu
avrtávací pas Hawle D/6/4"
mni přípojkové šoupě Hawle DN25
zemní soupravou a poklopem

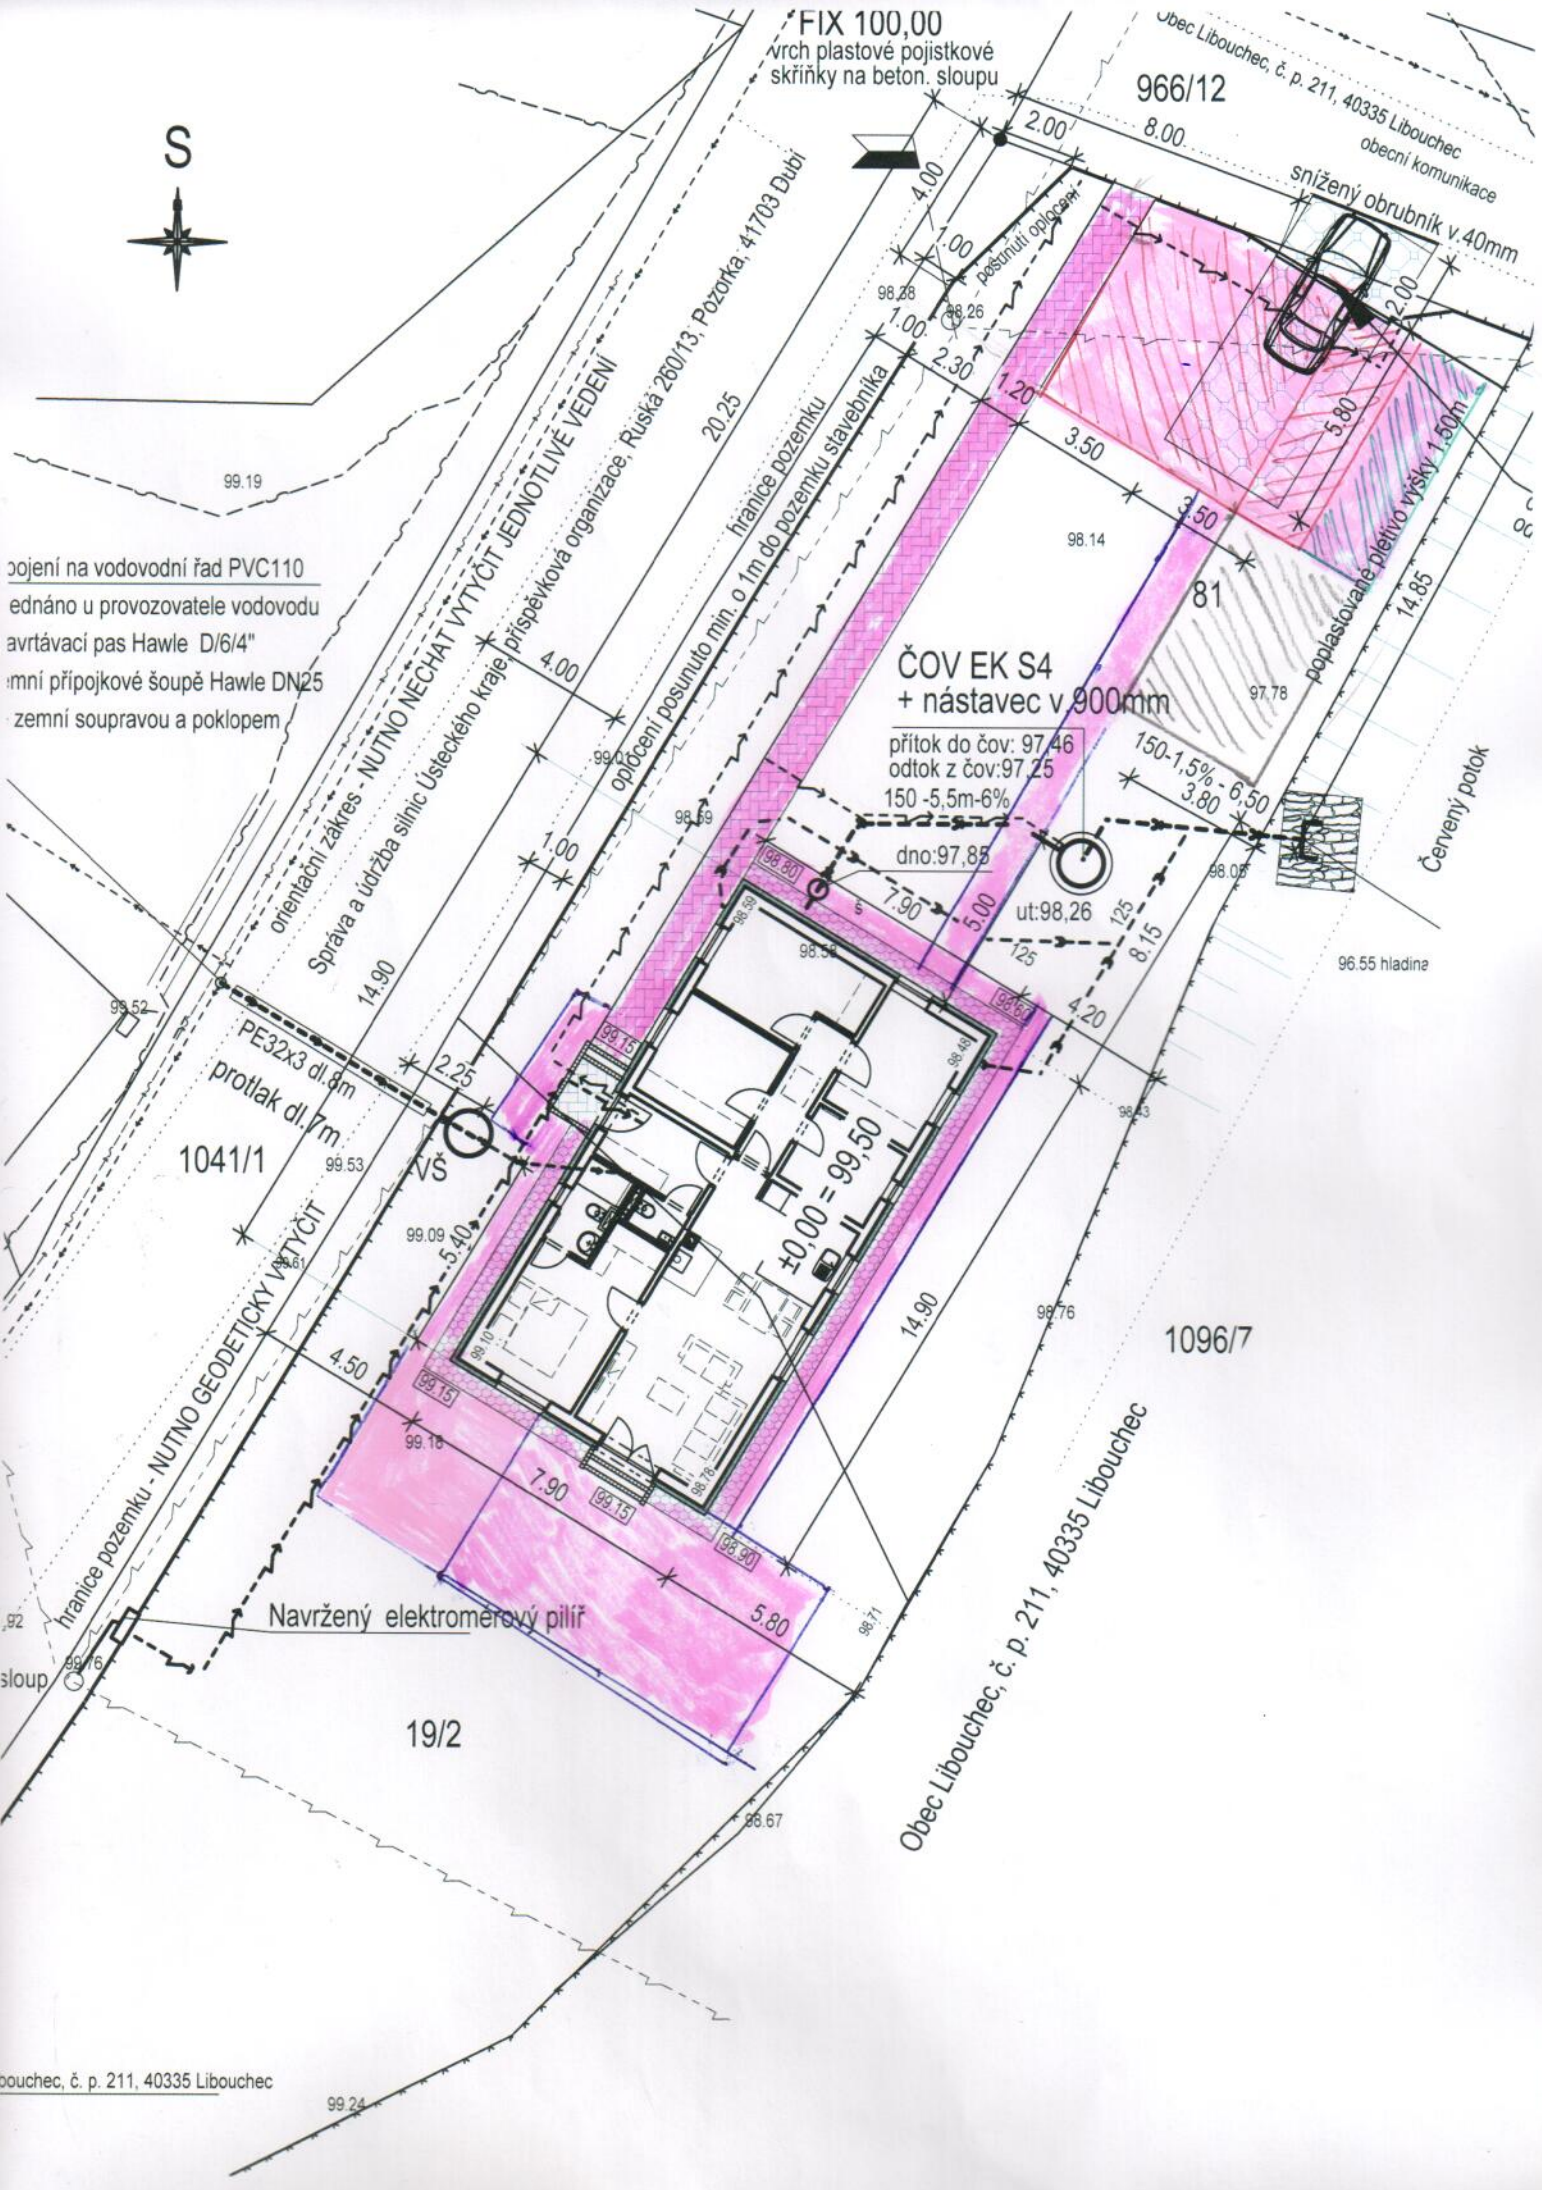

ČOV EK S4
+ nástavec v 900mm

přítok do čov: 97,46
odtok z čov: 97,25
150 - 5,5m - 6%
dno: 97,85
ut: 98,26

PE32x3 dl. 8m
protlak dl. 7m
1041/1

Navržený elektroměrový pilíř

Obec Liboucheč, č. p. 211, 40335 Liboucheč