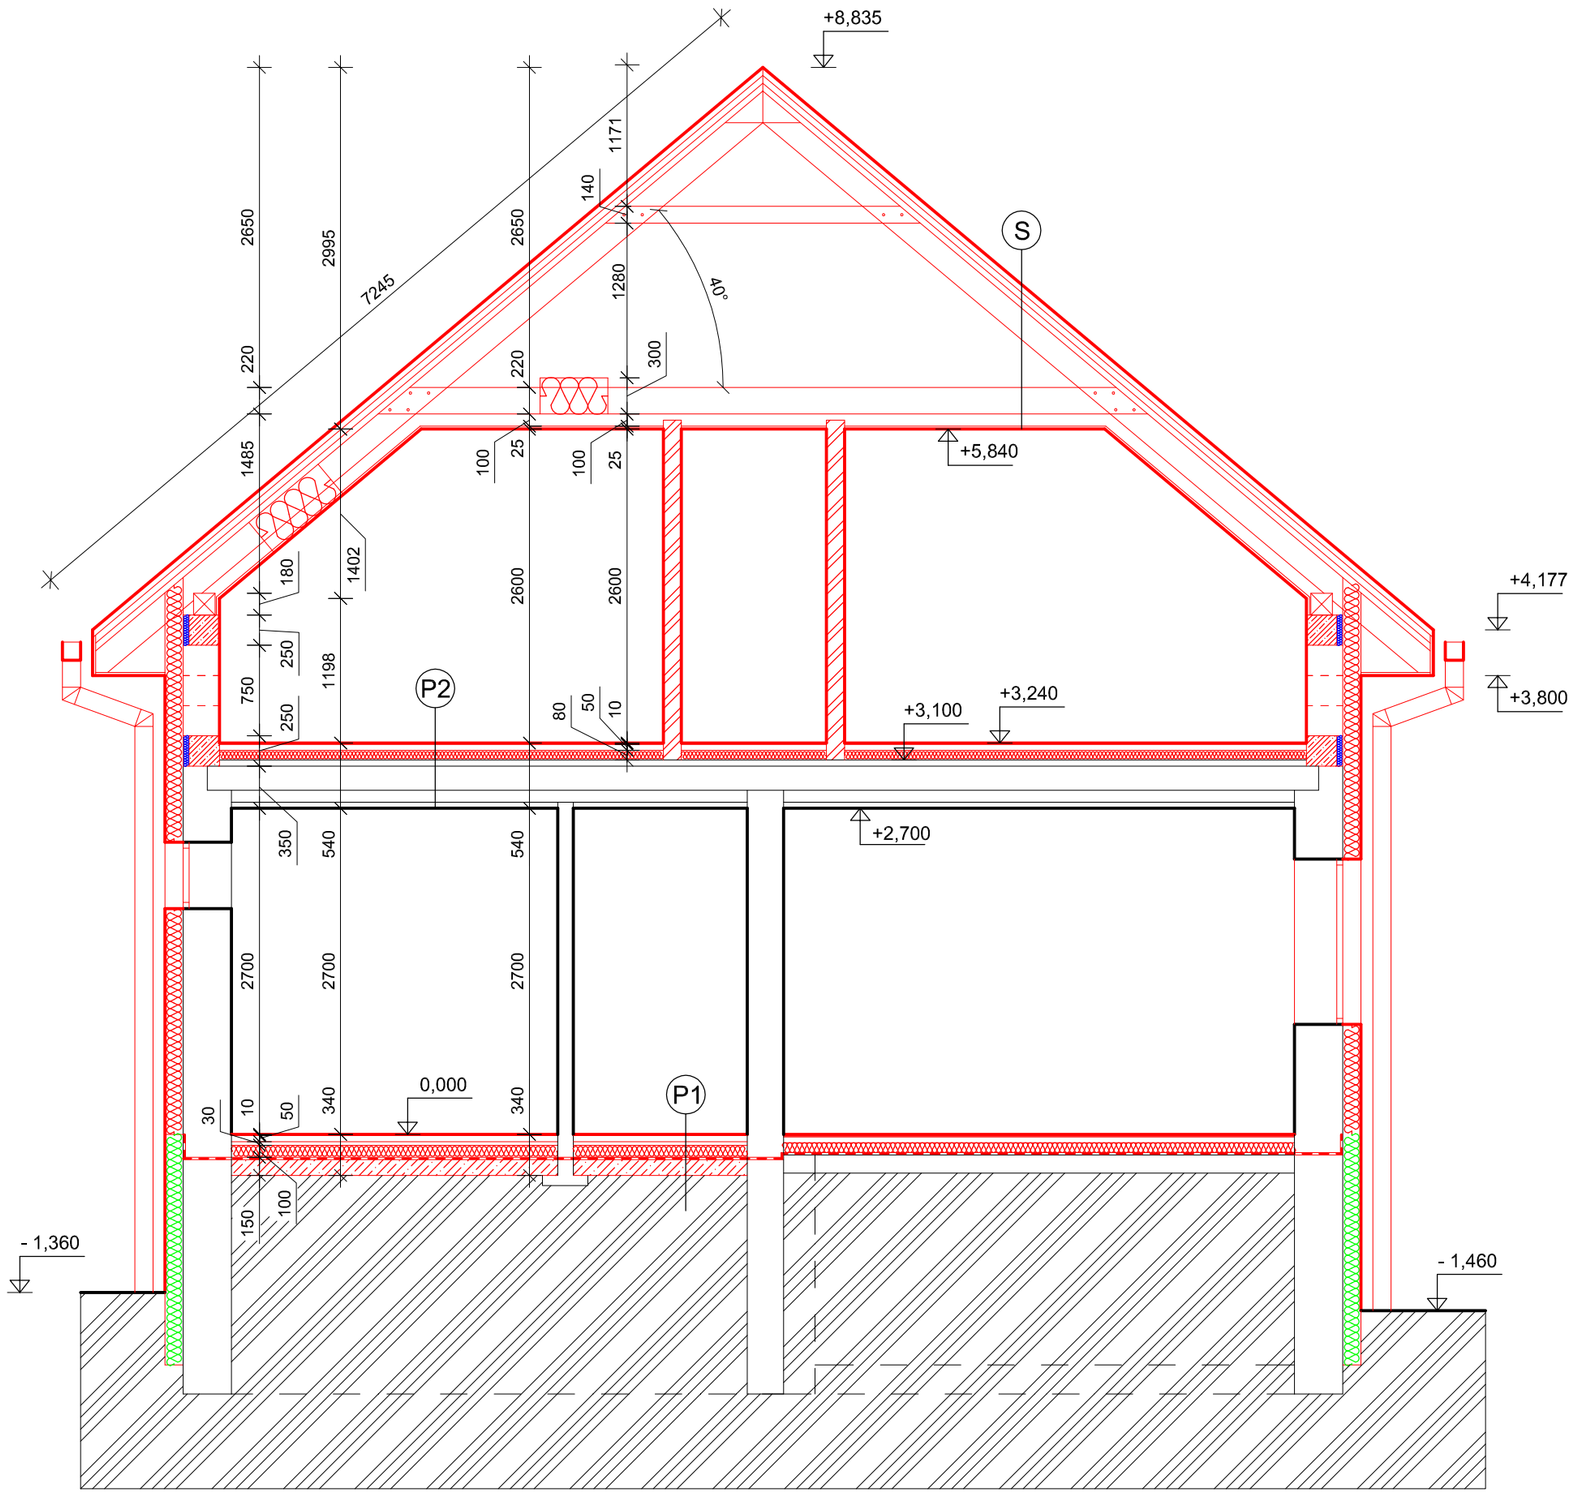

SKLADBY KONŠTRUKCIÍ:

S - SKLADBA STRECHY

- strešná krytina (napr. plechová)
- kontralatovanie 40x50 mm
- latovanie 50x50 mm
- paropriepustná fólia (poistná HI)
- krokvy krovu - 80x200mm
- tepelná izolácia na báze minerálnej vlny hr.300m
- nosný CD rošt pre SDK podhľad
- SDK podhľad (2xRBF/RBFI hr.12,5mm)
- maľba 3x - napríklad JUPOL Economic

P1 - SKLADBA PODLAHY NA TERÉNE

- laminátová plávajúca podlaha / keramická dlažba hr. do 15mm
- podložka pod laminátovú podlahu / lepidlo pod dlažbu
- anhydritový poter hr. 50mm
- podlahové elektrické kúrenie (napr. rohože)
- podlahový polystyrén 100 S hr. 100 mm
- separačná fólia (geotextília)
- hydroizolácia napr. MIDA BASE PV S4 + penetrácia
- železobetónová základová doska hr. 150mm
- zhutnené štrkové lôžko hr. 100mm
- pôvodný terén - zhutnený

P2 - SKLADBA STROPU

- laminátová plávajúca podlaha / keramická dlažba hr. do 15mm
- podložka pod laminátovú podlahu / lepidlo pod dlažbu
- cementový poter hr. 50mm
- akustická izolácia hr.80mm
- existujúci strop (drevený trámový a nadbetónavka)
- vápenocementová omietka hr. 10mm

LEGENDA:

- Existujúce murivo
- PRESNÉ TVÁRNICE Ytong Univerzal PD, NOSNÉ MURIVO hr. 300mm, DxŠxV=599×300×249 mm, R10dry = 2,73m²K/W
- PRESNÉ TVÁRNICE YTONG, NENOSNÉ PRIEČKY hr. 150mm
- KONTAKTNÝ ZATEPĽOVACÍ SYSTÉM FKD S Thermal hr. 150mm
- ZATEPLENIE SOKLA XPS hr. 150mm
- ZHUTNENÉ ŠTRKOVÉ LÔŽKO hr. 150mm
- PROSTÝ BETÓN min. C25/30 VYSTUŽENÝ SIEŤOU KARI OKO 150mm ∅ 10mm
- Existujúce základové konštrukcie (predpokladaná geometria)
- ŽELEZOBETÓN, BETÓN C 25/30 - XC3 (SK) - Cl 0.1 Dmax 16mm-S3, OCEL B500 (A)
- RASTLÝ TERÉN

VŠETKY OTVORY PREMERAŤ PRIAMO NA STAVBE POČAS REALIZÁCIE, NESÚLAD DOKUMENTÁCIE KONZULTOVAŤ S PROJEKTANTOM

PROJEKTOVÁ DOKUMENTÁCIA JE SÚČASŤOU STAVEBNÉHO DIELA A PODLIEHA ZÁKONU O AUTORSKÝCH PRAVACH. PREZENTOVANÉ TECHNICKÉ VÝKRESY A VSETKY TEXTOVÉ SUCASTI PROJEKTU DEFINUJU STAVEBNE DIELO, ALEBO JEHO CAST. Z TOHO TITULU JE PROJEKT DUSEVNYM MAJETKOM AUTORA, A PRETO POUŽÍVAT, ROZMNOZOVAT A PUBLIKOVAT HO MOZNO IBA SO SUHLASOM. ZMENY V PROJEKTE MOZNO VYKONAT IBA S PISOMNYM SUHLASOM AUTOROV! TÁTO DOKUMENTÁCIA NENAHRÁDZA REALIZAČNÚ DOKUMENTÁCIU A ANI DIELENSKÚ DOKUMENTÁCIU.

ARNEA

Autor projektu:	Ing. Vladimír Laco, PhD.		
Vypracoval:	Ing. Vladimír Laco, PhD.		
Investor: Sebastián Danko Nova 1664/6B 966 81 Žarnovica	Miesto stavby: Žarnovica k.ú. Žarnovica, okres Žarnovica p.č. 1607 a 1608		
Stavba: PRESTAVBA A PRÍSTAVBA EXISTUJÚCEHO RODINNÉHO DOMU		Stupeň:	PSP
		Formát:	4xA4
		Mierka:	1:50
Profesia: ARCHITEKTÚRA		Dátum:	03/2022
Názov: REZ AA - projektovaný stav		Číslo výkresu:	18.

PROJEKTOVANIE, ENERGETICKÁ CERTIFIKÁCIA BUDOV A STAVEBNÝ DOZOR - WWW.ARNEA.SK