Legenda miestnosti						
Označenie	Názov miest.	Plocha (m2)	Stena	Podlahová krytina	Strop	Poznámka
1.01	zádverie	4,99	v.c. omietka	keramická dlažba	v.c. omietka	
1.02	WC	1,77	v.c. omietka	keramická dlažba	v.c. omietka	obklad, v.=2200mm
1.03	sklad	1,65	v.c. omietka	laminátová podlaha	v.c. omietka	
1.04	kúpelňa	7,16	v.c. omietka	keramická dlažba	v.c. omietka	obklad, v.=2200mm
1.05	izba	18,49	v.c. omietka	laminátová podlaha	v.c. omietka	
1.06	obývačka	29,99	v.c. omietka	keramická dlažba	v.c. omietka	
1.07	kuchyňa	6,36	v.c. omietka	keramická dlažba	v.c. omietka	
1.08	špajza	2,23	v.c. omietka	keramická dlažba	v.c. omietka	
1.09	chodba	7,37	v.c. omietka	keramická dlažba	v.c. omietka	
ÚŽITKOVÁ PLOCHA 1 NP bez terasy		80,01 m2				
ZASTAVANÁ PLOCHA RD + terasa		162,90 m2				

LEGENDA:

- Existujúce murivo
- PRESNÉ TVÁRNICE Ytong Univerzal PD, NOSNÉ MURIVO hr. 300mm, DxŠxV=599×300×249 mm, R10dry = 2,73m²K/W
- PRESNÉ TVÁRNICE YTONG, NENOSNÉ PRIEČKY hr. 100mm
- KONTAKTNÝ ZATEPĽOVACÍ SYSTÉM FKD S Thermal hr. 150mm
- ZATEPLENIE SOKLA XPS hr. 150mm
- Dobetónovanie otvoru do pivnice: ŽELEZOBETÓN, BETÓN C 25/30 - XC3 (SK) - Cl 0.1 Dmax 16mm-S3, OCEL B500 (A)
- Dobetónovanie otvoru mimo pôdorysu schodiska: ŽELEZOBETÓN, BETÓN C 25/30 - XC3 (SK) - Cl 0.1

PÔDORYS 1PP PIVNICE

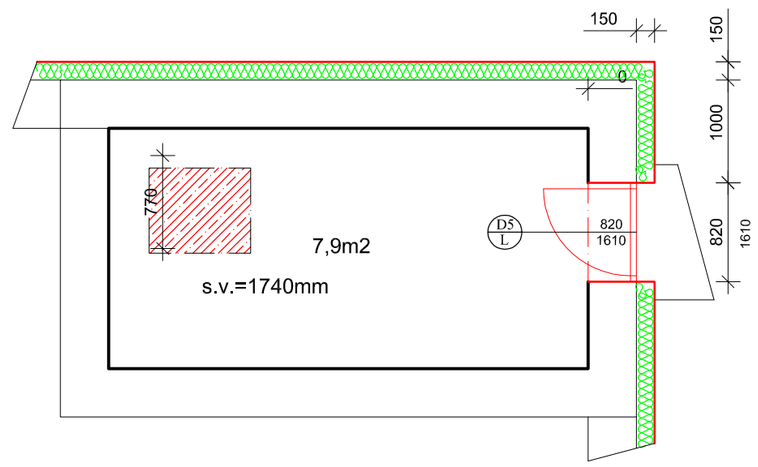

VŠETKY OTVORY PREMERAŤ PRIAMO NA STAVBE POČAS REALIZÁCIE, NESÚLAD DOKUMENTÁCIE KONZULTOVAŤ S PROJEKTANTOM

PROJEKTOVÁ DOKUMENTÁCIA JE SÚČASŤOU STAVEBNÉHO DIELA A PODLIEHA ZÁKONU O AUTORSKÝCH PRAVACH. PREZENTOVANÉ TECHNICKÉ VÝKRESY A VŠETKY TEXTOVÉ SÚČASTI PROJEKTU DEFINUJÚ STAVEBNÉ DIELO, ALEBO JEHO ČAST. Z TOHO TITULU JE PROJEKT DUSEVNÝM MAJETKOM AUTORA, A PRETO POUŽÍVAŤ, ROZMNOŽOVAŤ A PUBLIKOVAŤ HO MOŽNO IBA SO SUHLASOM. ZMENY V PROJEKTE MOŽNO VYKONAŤ IBA S PÍSOMNÝM SUHLASOM AUTOROV! TÁTO DOKUMENTÁCIA NENAHRÁDZA REALIZAČNÚ DOKUMENTÁCIU A ANI DIELENSKÚ DOKUMENTÁCIU.

ARNEA	Autor projektu:	Ing. Vladimír Laco, PhD.	
	Vypracoval:	Ing. Vladimír Laco, PhD.	
Investor: Sebastián Danko Nova 1664/6B 966 81 Žarnovica	Miesto stavby:	Žarnovica k.ú. Žarnovica, okres Žarnovica p.č. 1607 a 1608	
Stavba: PRESTAVBA A PRÍSTAVBA EXISTUJÚCEHO RODINNÉHO DOMU			Stupeň: PSP Formát: 4xA4 Mierka: 1:50
Profesia: ARCHITEKTÚRA			Dátum: 03/2022
Názov: PÔDORYS 1PP a 1NP - projektovaný stav			Číslo výkresu: 14.

PROJEKTOVANIE, ENERGETICKÁ CERTIFIKÁCIA BUDOV A STAVEBNÝ DOZOR - WWW.ARNEA.SK