


PŮDORYS 1.NP

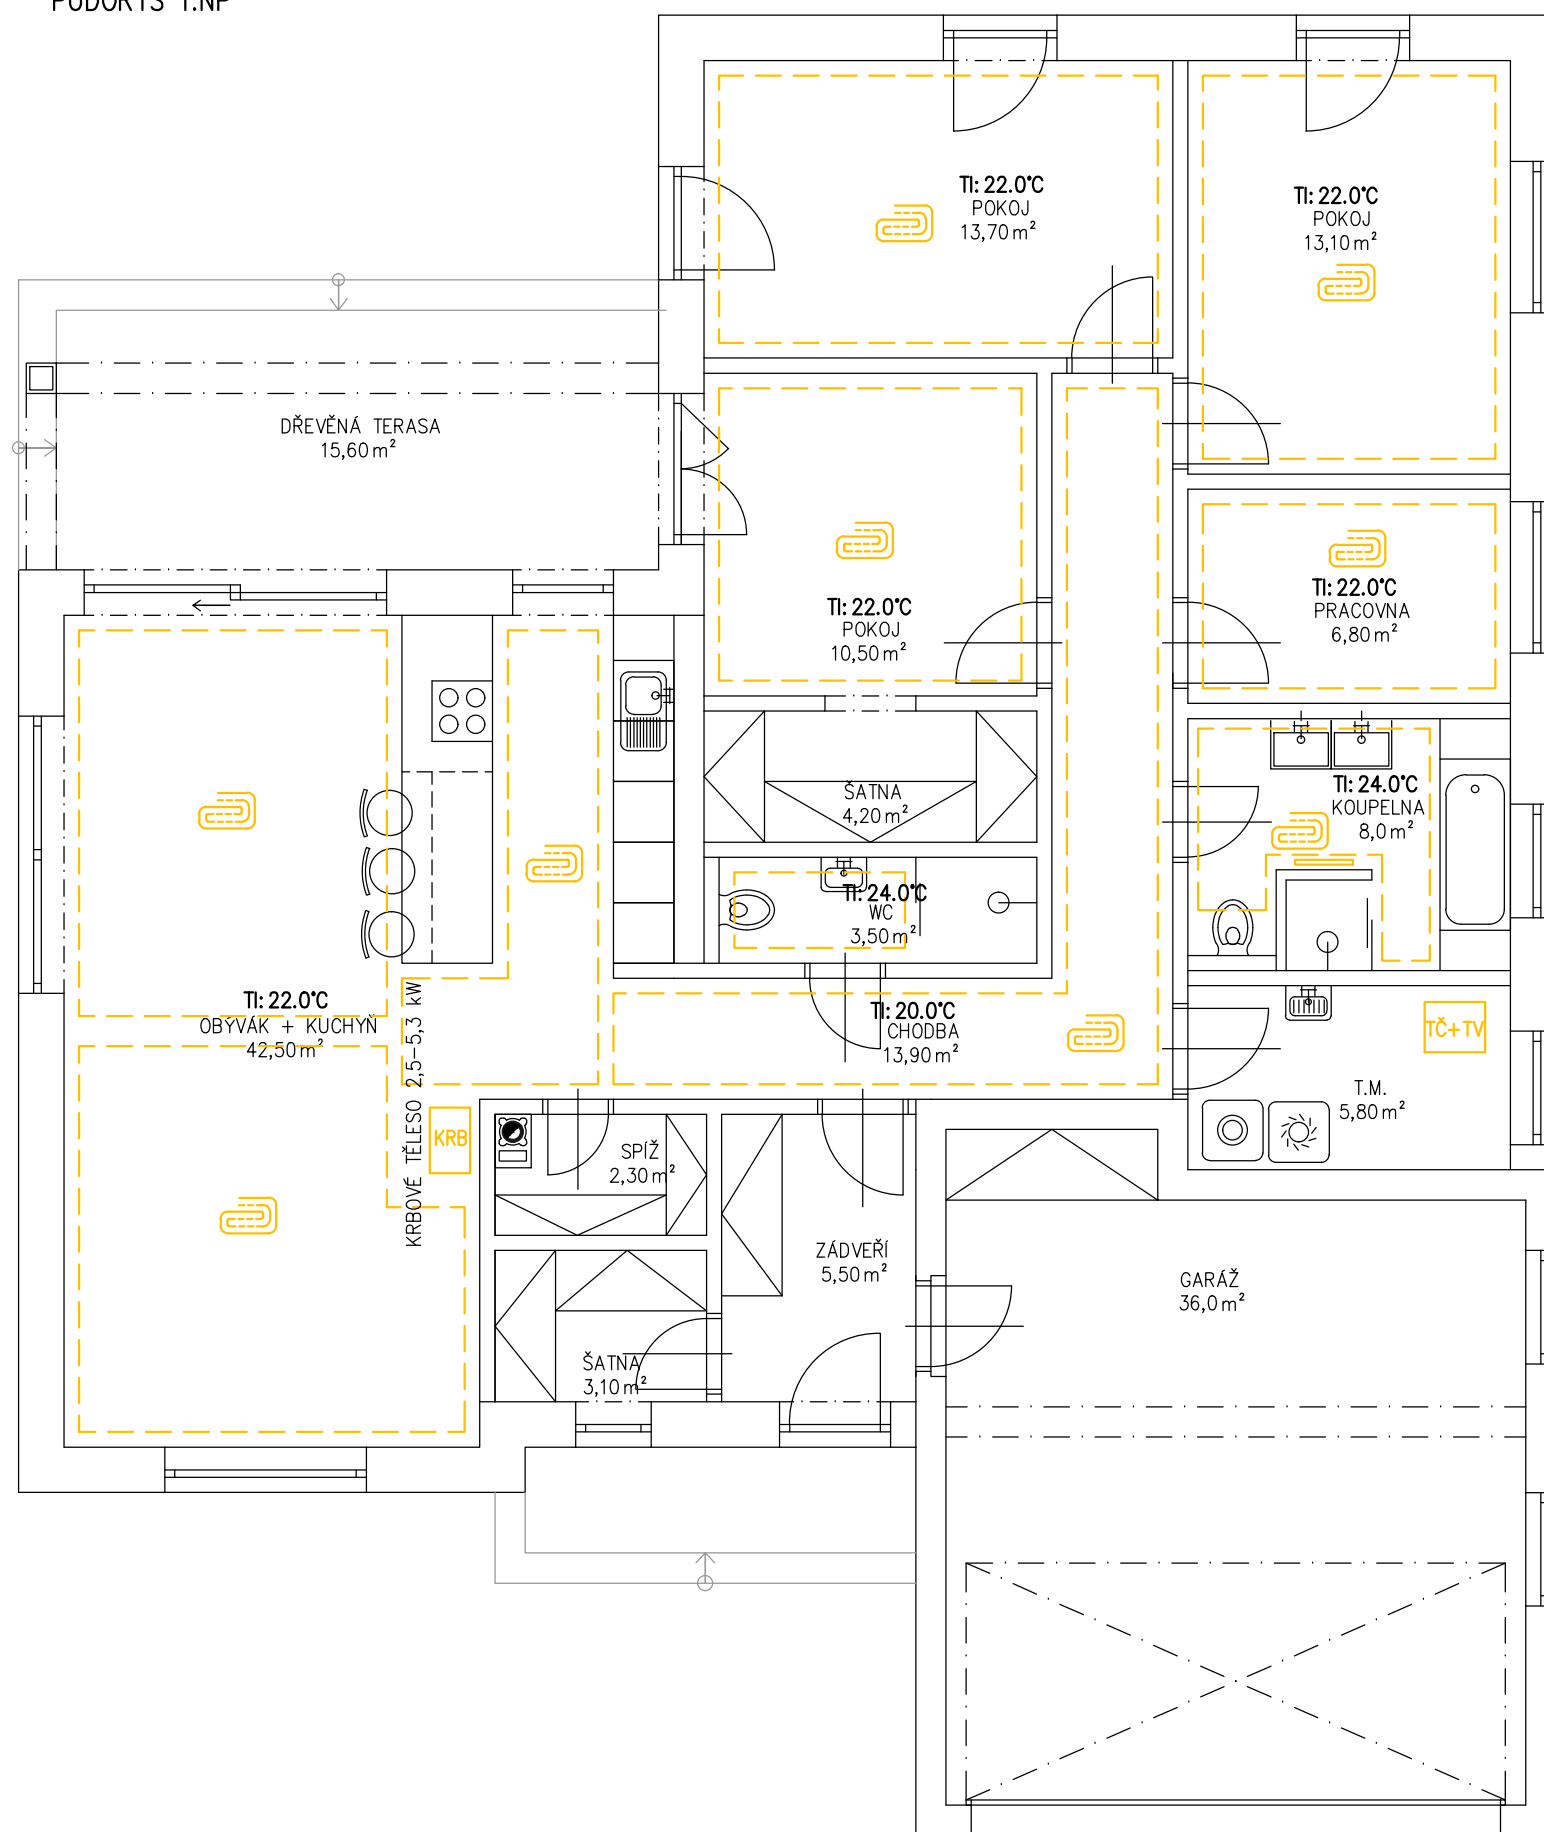

POZNÁMKY:

- SCHÉMA NENAHRADUJE PROVÁDĚCÍ DOKUMENTACI DODAVATELE
- VYTÁPĚNÍ JE NAVRŽENO PRIMÁRNĚ TEPELNÝM ČERPADLEM VZDUCH/VODA S ROZVODEM TEPLA DO PODLAHY
- JAKO SEKUNDÁRNÍ ZDROJ TEPLA JE NAVRŽEN KRB BEZ VÝMĚNÍKU
- ŽEBŘÍKOVÉ TĚLESO V KOUPELNĚ S ELEKTRICKÝM OHŘEVEM

ZODPOVĚDNÝ PROJEKTANT:	Ing. MIROSLAV KHOL	VYPRACOVAL:	MARTIN KOČOVSKÝ	
INVESTOR:	Hájková Veronika Ing., Gipl Jiří, U Hřiště 1997, Roudnice nad Labem	ZAKÁZKA:	---	
STAVBA:	NOVOSTAVBA RODINNÉHO DOMU DOBŘÍŇ parcela č. 539/21 kú. Dobříň	DATUM:	02/2023	
		STUPEŇ:	STAVEBNÍ ŘÍZENÍ	
		FORMÁT:	2 x A4	
		MĚŘÍTKO:	1:75	
VÝKRES:	VYTÁPĚNÍ	ČÍSLO VÝKRESU:	D4.06	