A – A’

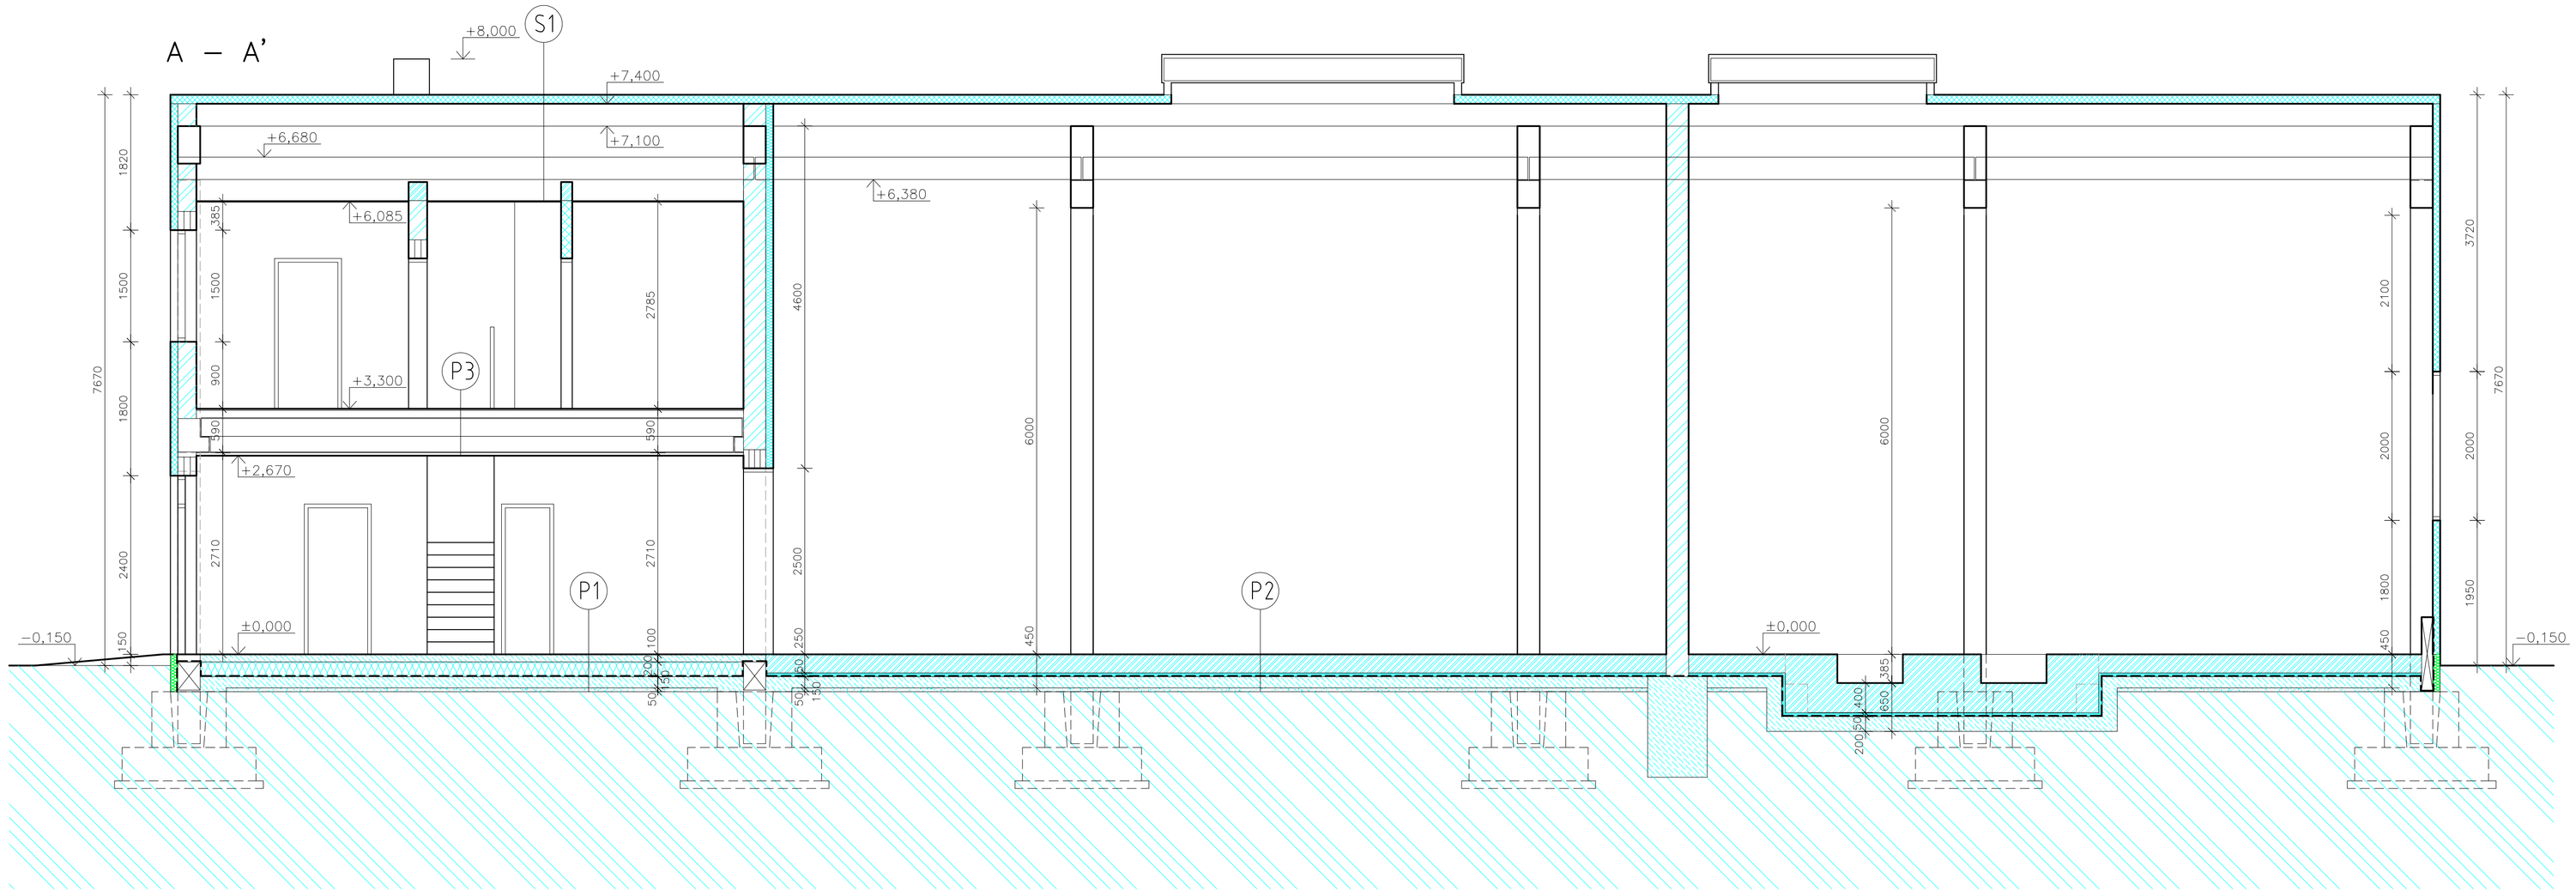

B – B’

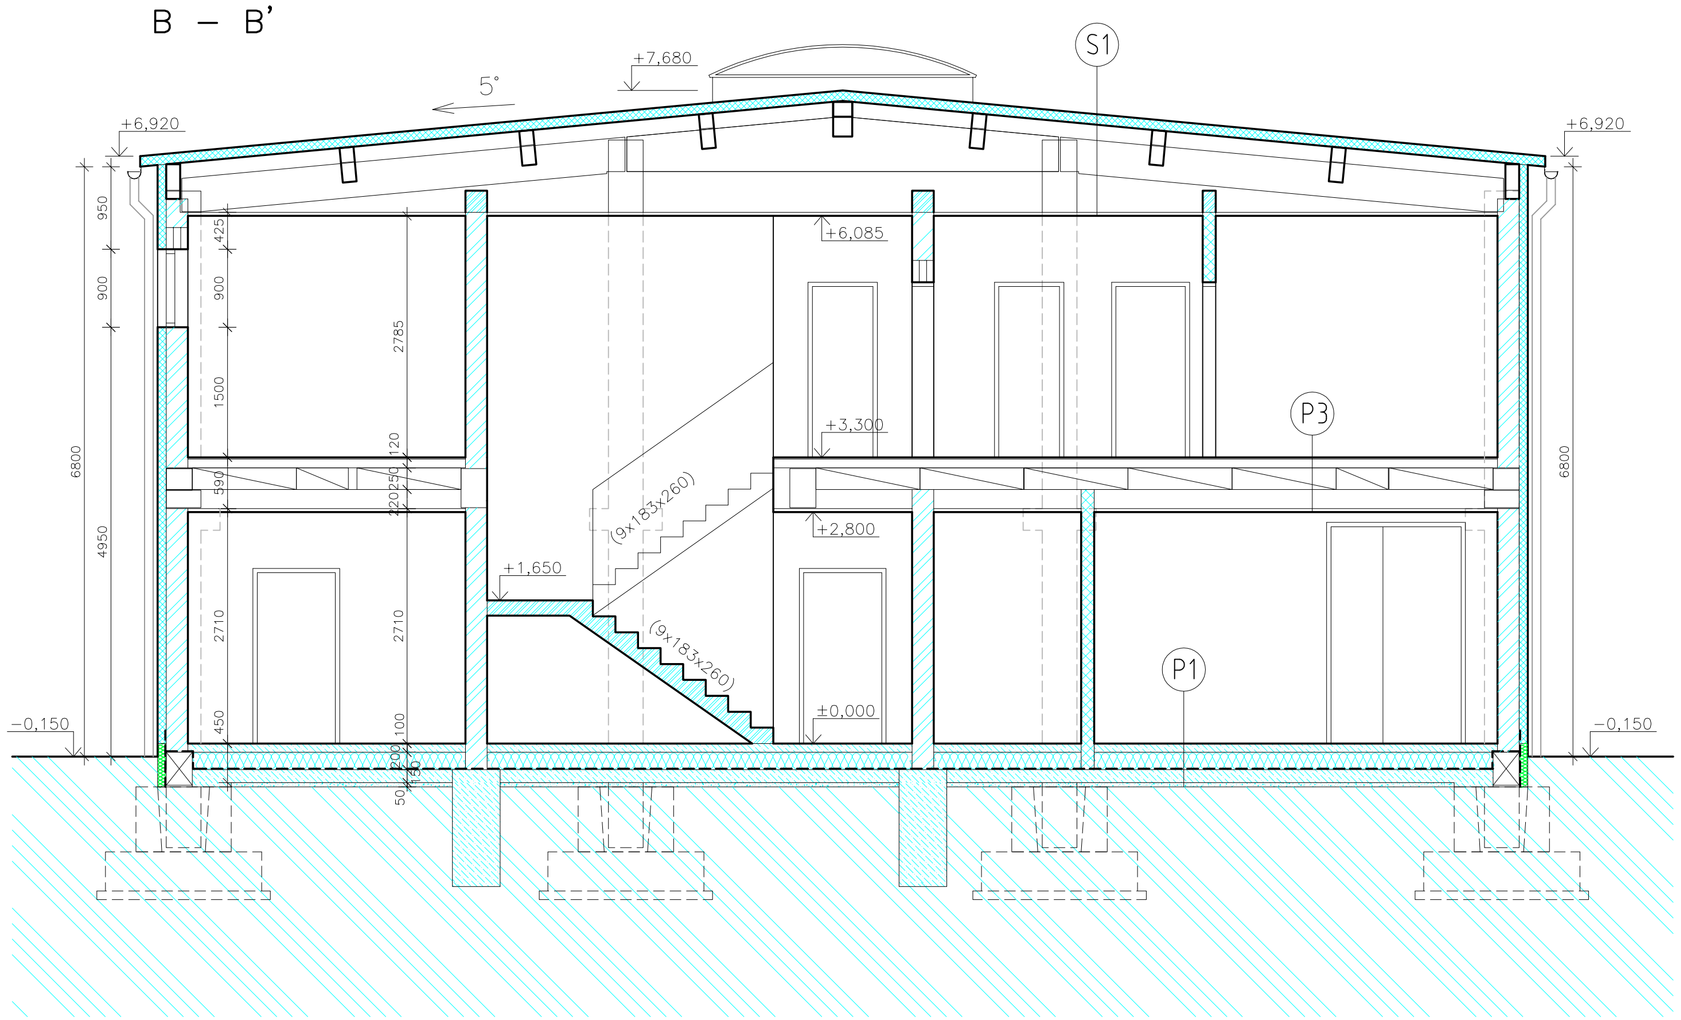

SKLADBY

S1 SEDLOVÁ STŘECHA

- tepelněizolační sendvičový střešní panel	120 mm
- vaznice	
- betonové plnostěnné vazníky/nosníky	
- sádrokartonový podhled na samostatném roštu	12,5 mm

P1 PODLAHA v 1. NP

- keramická dlažba	10 mm
- betonová podkladní vrstva	100 mm
- tepelná izolace EPS	200 mm
- separační, hydroizolační a protiradonová vrstva	
- betonová základová deska s kari sítí	150 mm
- zhutněný štěrkový podsyp frakce 4/16	50 mm

P2 PODLAHA v 1. NP

- ošetřený beton	250 mm
- tepelná izolace EPS	50 mm
- separační, hydroizolační a protiradonová vrstva	
- betonová základová deska s kari sítí	150 mm
- zhutněný štěrkový podsyp frakce 4/16	50 mm

P3 PODLAHA v 2. NP

- nášlapná vrstva dle výběru investora	10 mm
- anhydritová/ betonová vrstva	60 mm
- kročejová izolace	50 mm
- betonové stropní panely spiroll	250 mm
- konstrukce SDK podhledu	40 mm

LEGENDA HMOT

- ZDIVO Z TVÁRNIC POROTHERM 240, 300 MM NA VÁPENOCEMENTOVOU MALTU
- PŘÍČKA Z PŘÍČKOVEK POROTHERM 140 MM NA VÁPENOCEMENTOVOU MALTU
- SENDVIČOVÝ TEPELNĚIZOLAČNÍ PANEL TL. 100mm
- BETON C20/25
- ŽELEZOBETON C20/25
- ZHUTNĚNÝ ŠTĚRKOVÝ PODSYP FRAKCE 4/16
- TEPELNÁ IZOLACE EPS
- TEPELNÁ IZOLACE XPS
- UPRAVENÝ TERÉN

Zodpovědný projektant	HIP	Vypracoval
Ing. Jan Červinka	Ing. J. Červinka	Ing. arch. Eliška Ondrášková

ENVIGEST s.r.o.
Masarykova 305
592 31 Nové Město na Moravě
IČ 49449362
www.envigest.cz
envigest@envigest.cz

Investor: Dolihal s.r.o., Meziboří 36, 592 53 Strážek

Místo stavby: k. ú. Meziboří, p. č. 341/20, 341/21

Akce: **AUTOSERVIS** Meziboří

Formát	A1
Datum	7/2019
Stupeň	DSP
Číslo zakázky	1715
Měřítko	1:50
Číslo výkresu	D.1.1.5

Obsah: Řezy A - A´, B - B´

D.1.1 ARCHITEKTONICKO-STAVEBNÍ ŘEŠENÍ

Jakékoliv šíření či rozmnožování tohoto materiálu či jeho části a nakládání s ním pro jiný účel, než bylo určeno, je zakázáno a podléhá autorskému zákonu. Všechna práva vyhrazena.