


Pre realizáciu je nevyhnutné dopracovať PD do realizačnej podoby

Č. M	ÚČEL MIESTNOSTI	m <sup>2</sup>	PODLAHA	STROP
2.01	IZBA 1	20,68	DREVENÁ	DREVENÝ
2.02	IZBA 2	22,66	DREVENÁ	DREVENÝ
2.03	KÚPEĽŇA 1	3,7	DLAŽBA	DREVENÝ
2.04	KÚPEĽŇA 2	3,76	DLAŽBA	DREVENÝ
2.05	SAUNA	2,97	DREVENÁ	DREVENÝ
2.06	CHODBA + SCHODISKO	6,54	DLAŽBA	DREVENÝ
ÚŽIT. PL. SPOLU		60,31 m <sup>2</sup>		

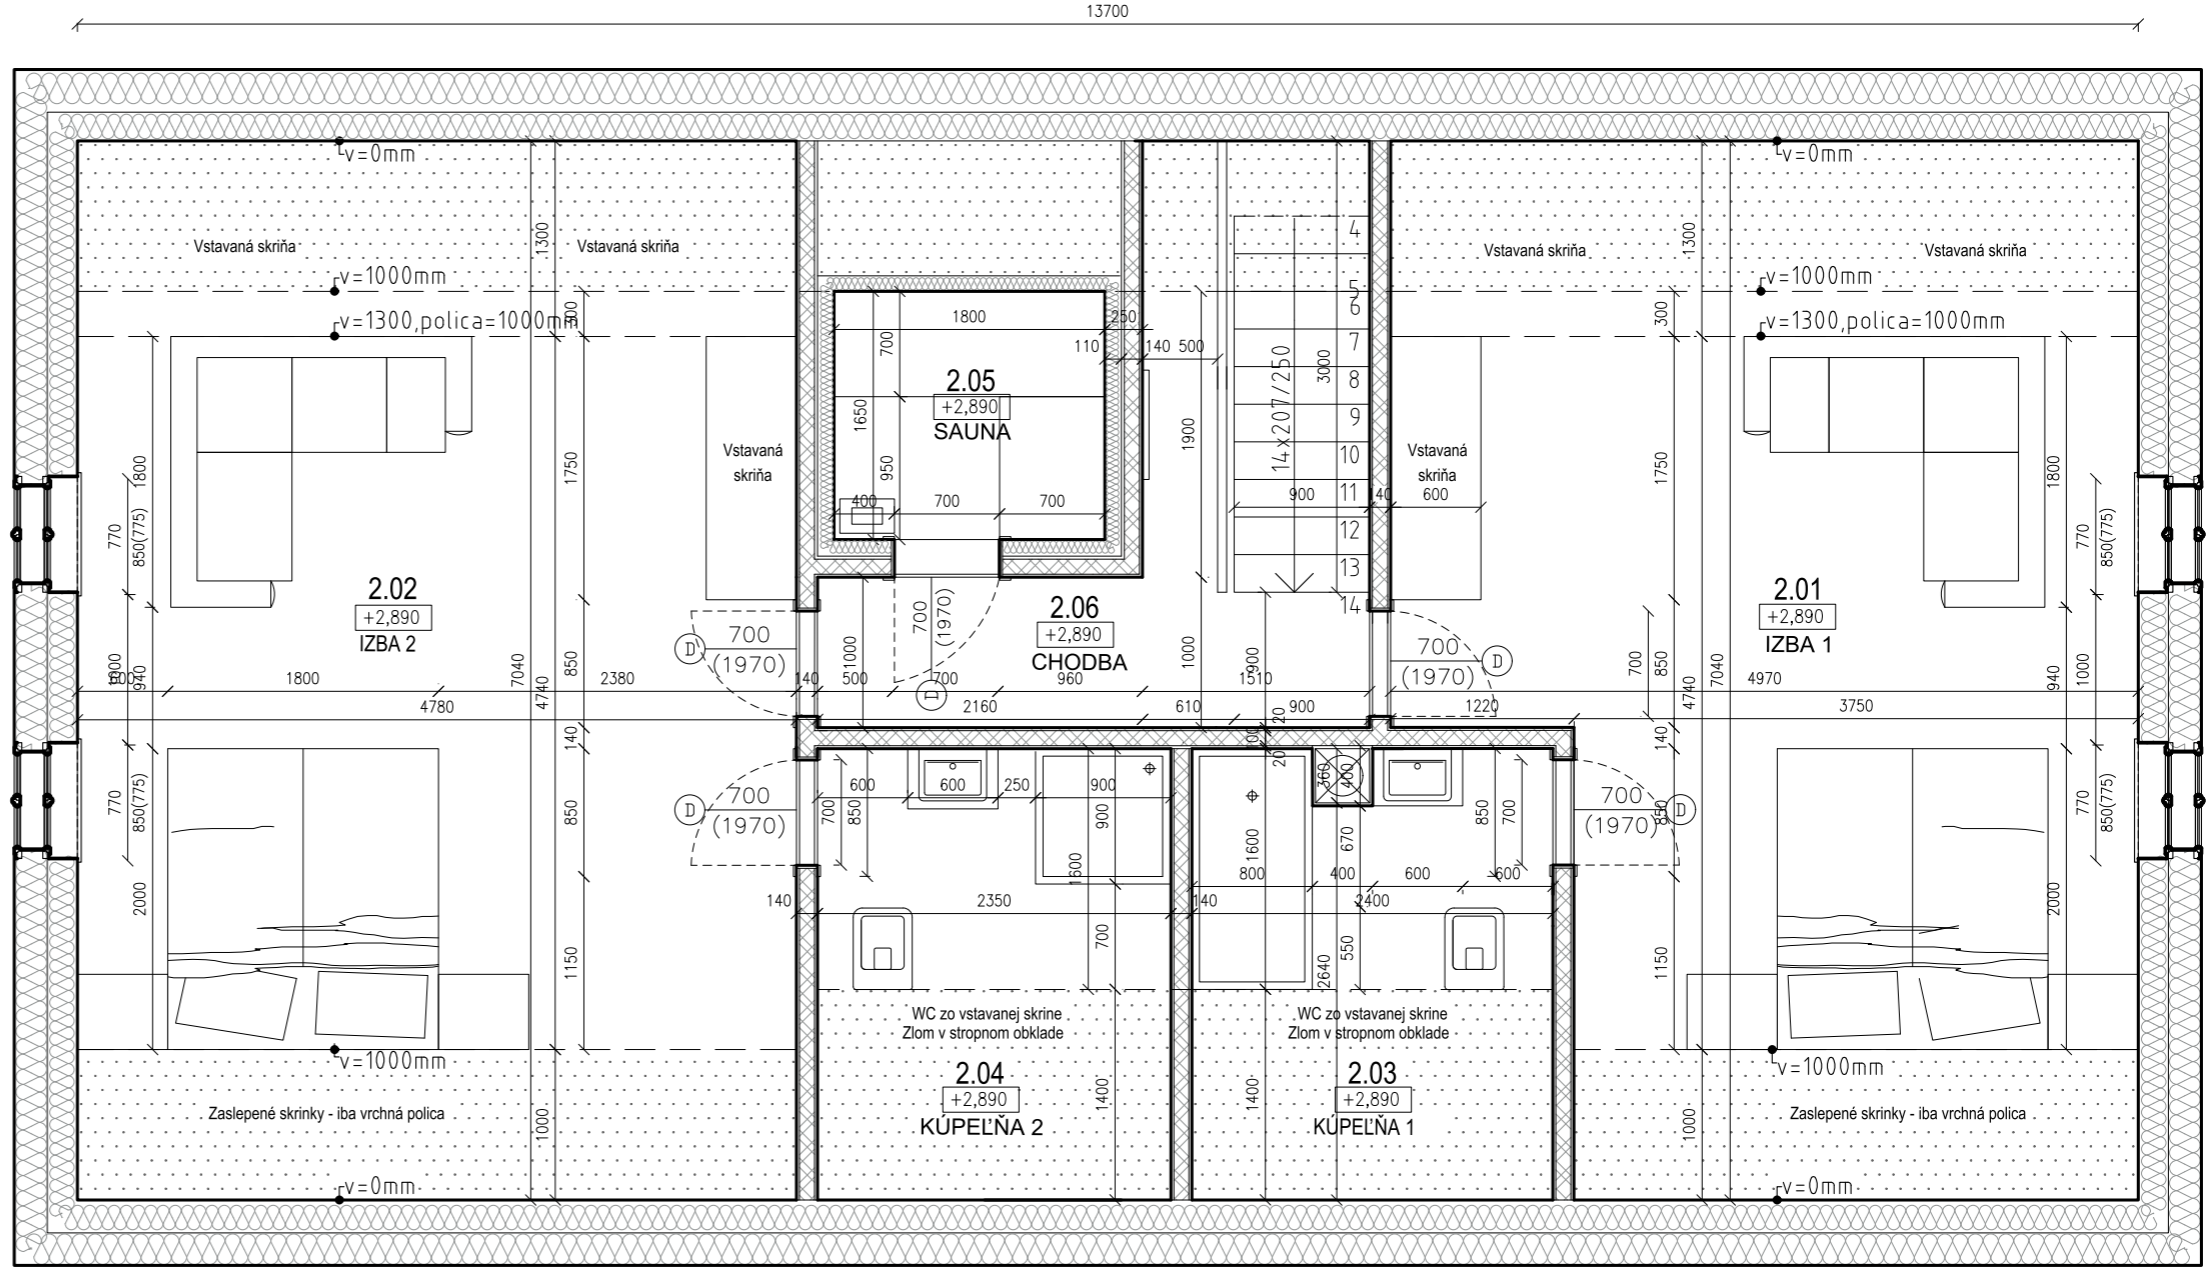

REZ (na mieste sprchy)

