


17335

16725

610 2095 100 2195 100 2095 300 2960 6575

650 800 650 1360 900 700
300(1800) 1200(1200)

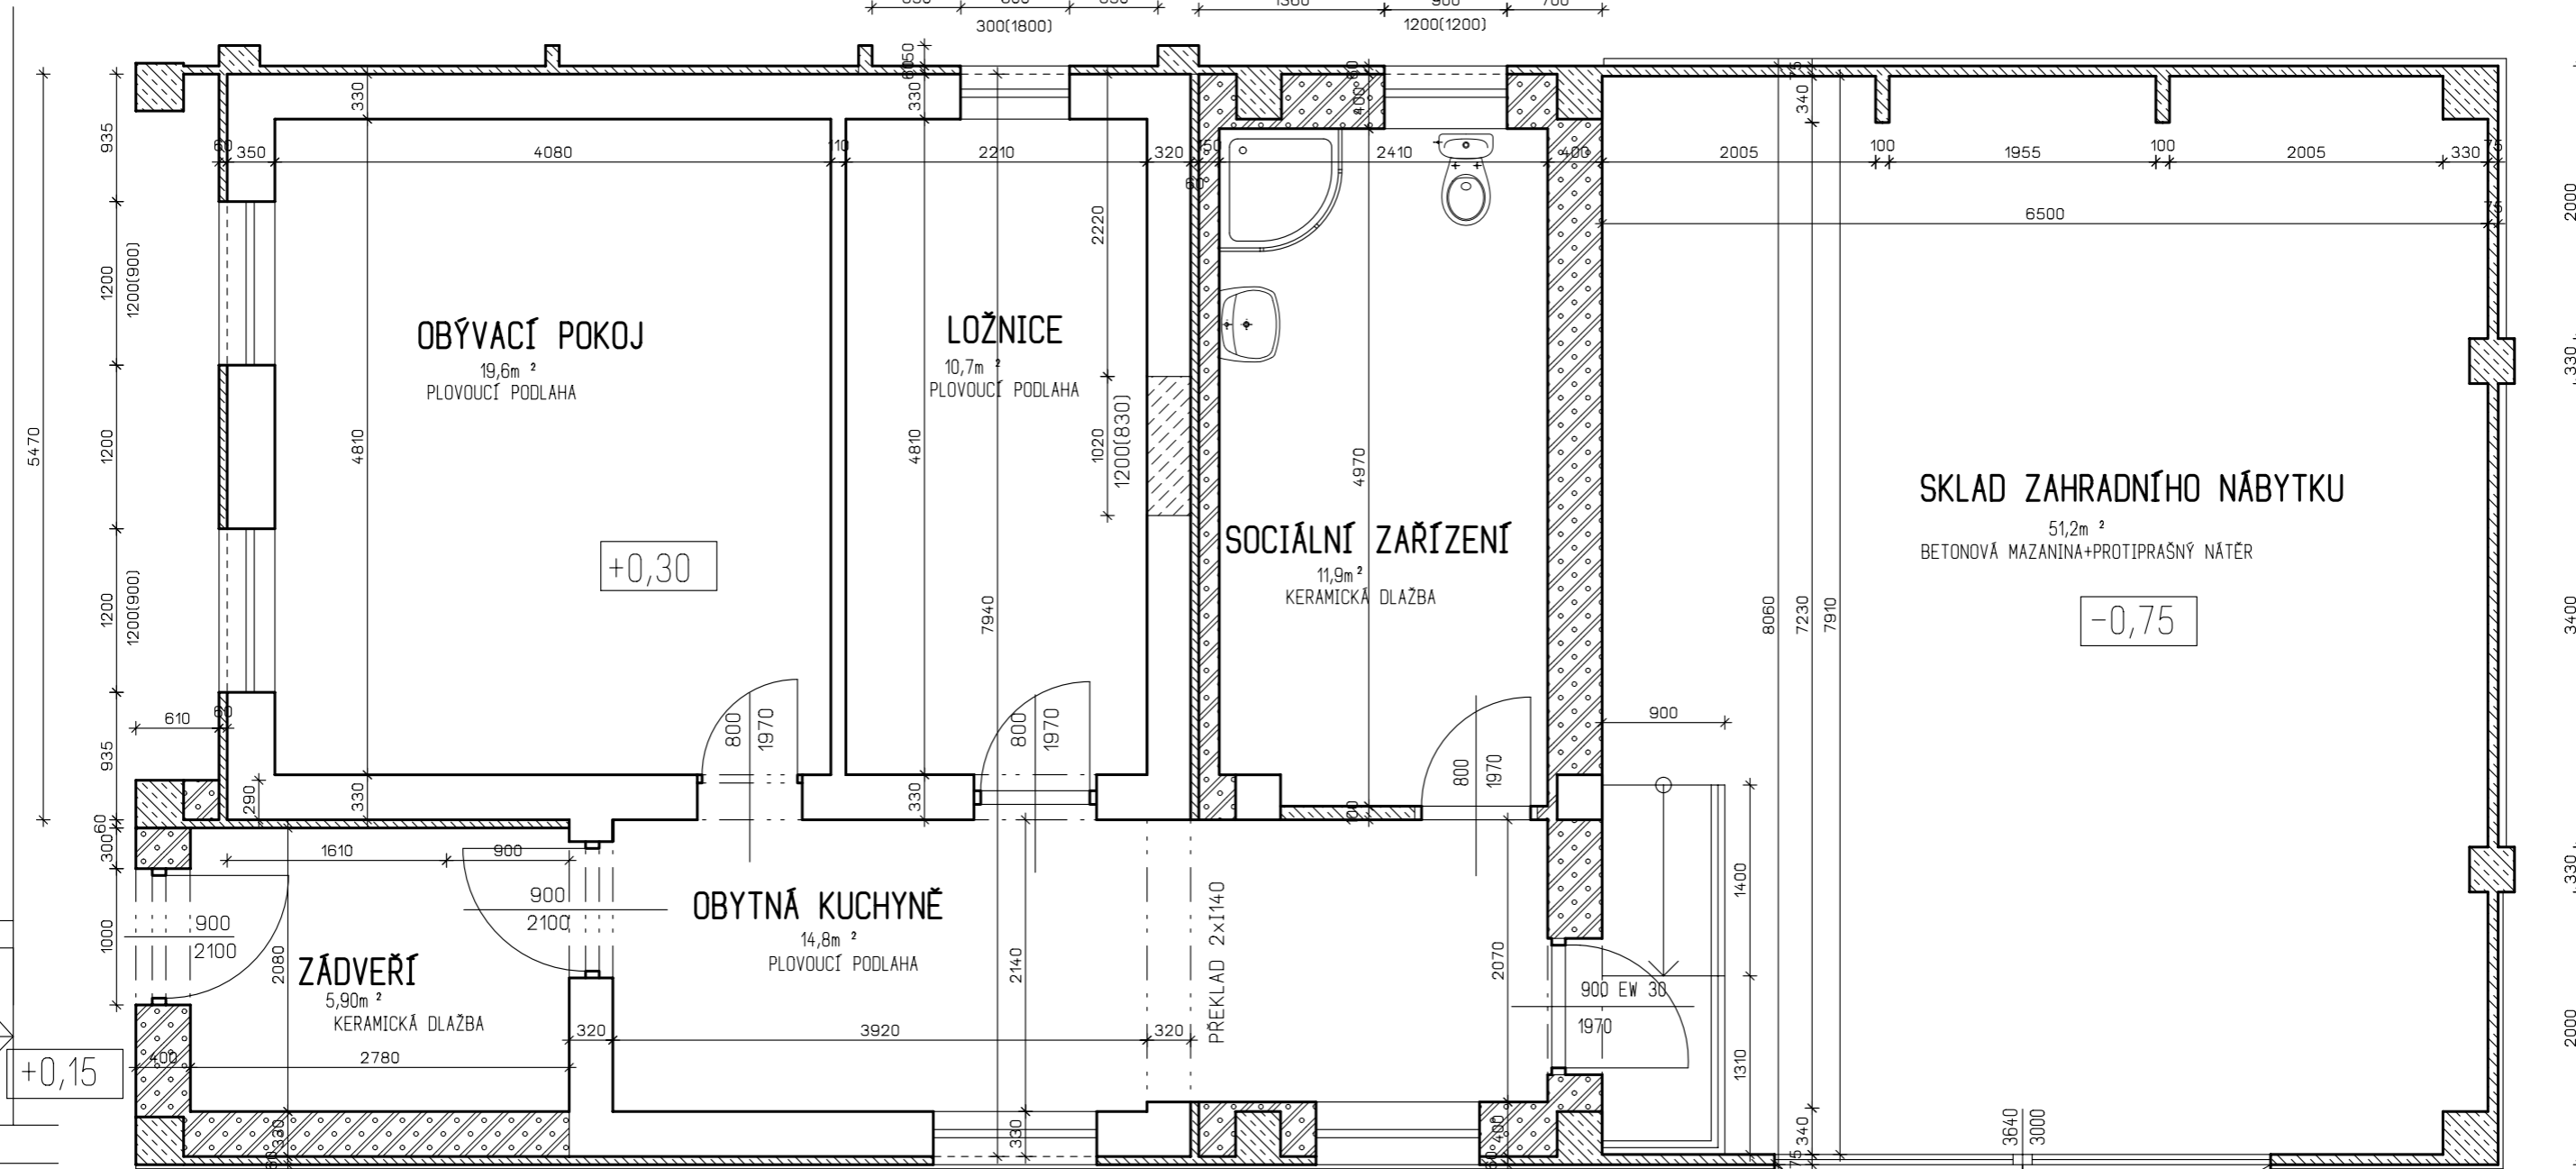

5470

935

1200

1200

1200

1200

935

300

1000

2000

330

3400

330

2000

350 5500 1200 1610 1200 900 1265 1705 - VRATA
 1100(670) 600(1400) 1265 1750 140 1750 1705 - OKNA NAD VRATA
 3180 4560 3020 300(3140) 6610 300(3140)

- DOPLNĚNÍ PD - ZMĚNA Č. 1 -

Vypracoval: Ing. Tomáš Bém Investor: manželé Lančarovičovi, Záběhlická 3212/90, Praha 10, 106 00	srpen 2018 M 1:50
Akce STAVEBNÍ ÚPRAVY DOMU A PŘÍSTAVBA SKLADU BÍLSKO U KOPIDLNA č.38, PARCELA Č.8/1	dokumentace pro stavební povolení
Obsah PŮDORYS PŘÍZEMÍ-NOVÝ STAV	příloha č. 4 A

