






PŮDORYS 1.NP – nový stav


M 1:50

LEGENDA MÍSTNOSTÍ:

OZN.	ÚČEL MÍSTNOSTI	PLOCHA m ²	ÚPRAVA POVRCHŮ	
			PODLAHY	STĚNY
1.01	KOUPELNA+WC	4,87	KERAMICKÁ DLAŽBA	VÁPENNÁ OMÍTKA KER. OBKLAD V=2100
1.02	ŠATNA	3,90	KERAMICKÁ DLAŽBA	VÁPENNÁ OMÍTKA
1.03	POKOJ	15,75	VINYL	VÁPENNÁ OMÍTKA
1.04	JÍDELNA	10,11	KERAMICKÁ DLAŽBA	VÁPENNÁ OMÍTKA
1.05	KUCHYŇ	4,19	VINYL	VÁPENNÁ OMÍTKA
1.06	OBYVACÍ POKOJ	14,57	VINYL	VÁPENNÁ OMÍTKA
1.07	PŘEDSÍŇ	5,30	KERAMICKÁ DLAŽBA	VÁPENNÁ OMÍTKA
1.08	PŘÍSTŘEŠEK PRO AUTO	13,50	BETONOVÁ DLAŽBA	-

LEGENDA HMOT:

	STÁVAJÍCÍ KONSTRUKCE
	STÁVAJÍCÍ BOURANÉ KONSTRUKCE
	NOVÉ OBVODOVÉ KONSTRUKCE – YTONG LAMBDA YQ TL. 375 MM – YTONG STANDARD T. 300 MM
	EXTERIÉR
	INTERIÉR
	- FASÁDNÍ OMÍTKA
	- PERLINKA + 2xLEPIDLO
	- OSB DESKA TL.10 MM
	- DIFÚZNÍ FÓLIE
	- NOVÁ DŘEVĚNÁ RÁMOVÁ KONSTRUKCE TL. 100 MM
	- STŘÍKANÁ IZOLACE EXY 09 PLUS TL.200 MM MEZI PŮVODNÍ I NOVOU RÁMOVOU KONSTRUKCI
	- PAROZÁBRANA
	- SDK DESKY TL. 12,5 MM

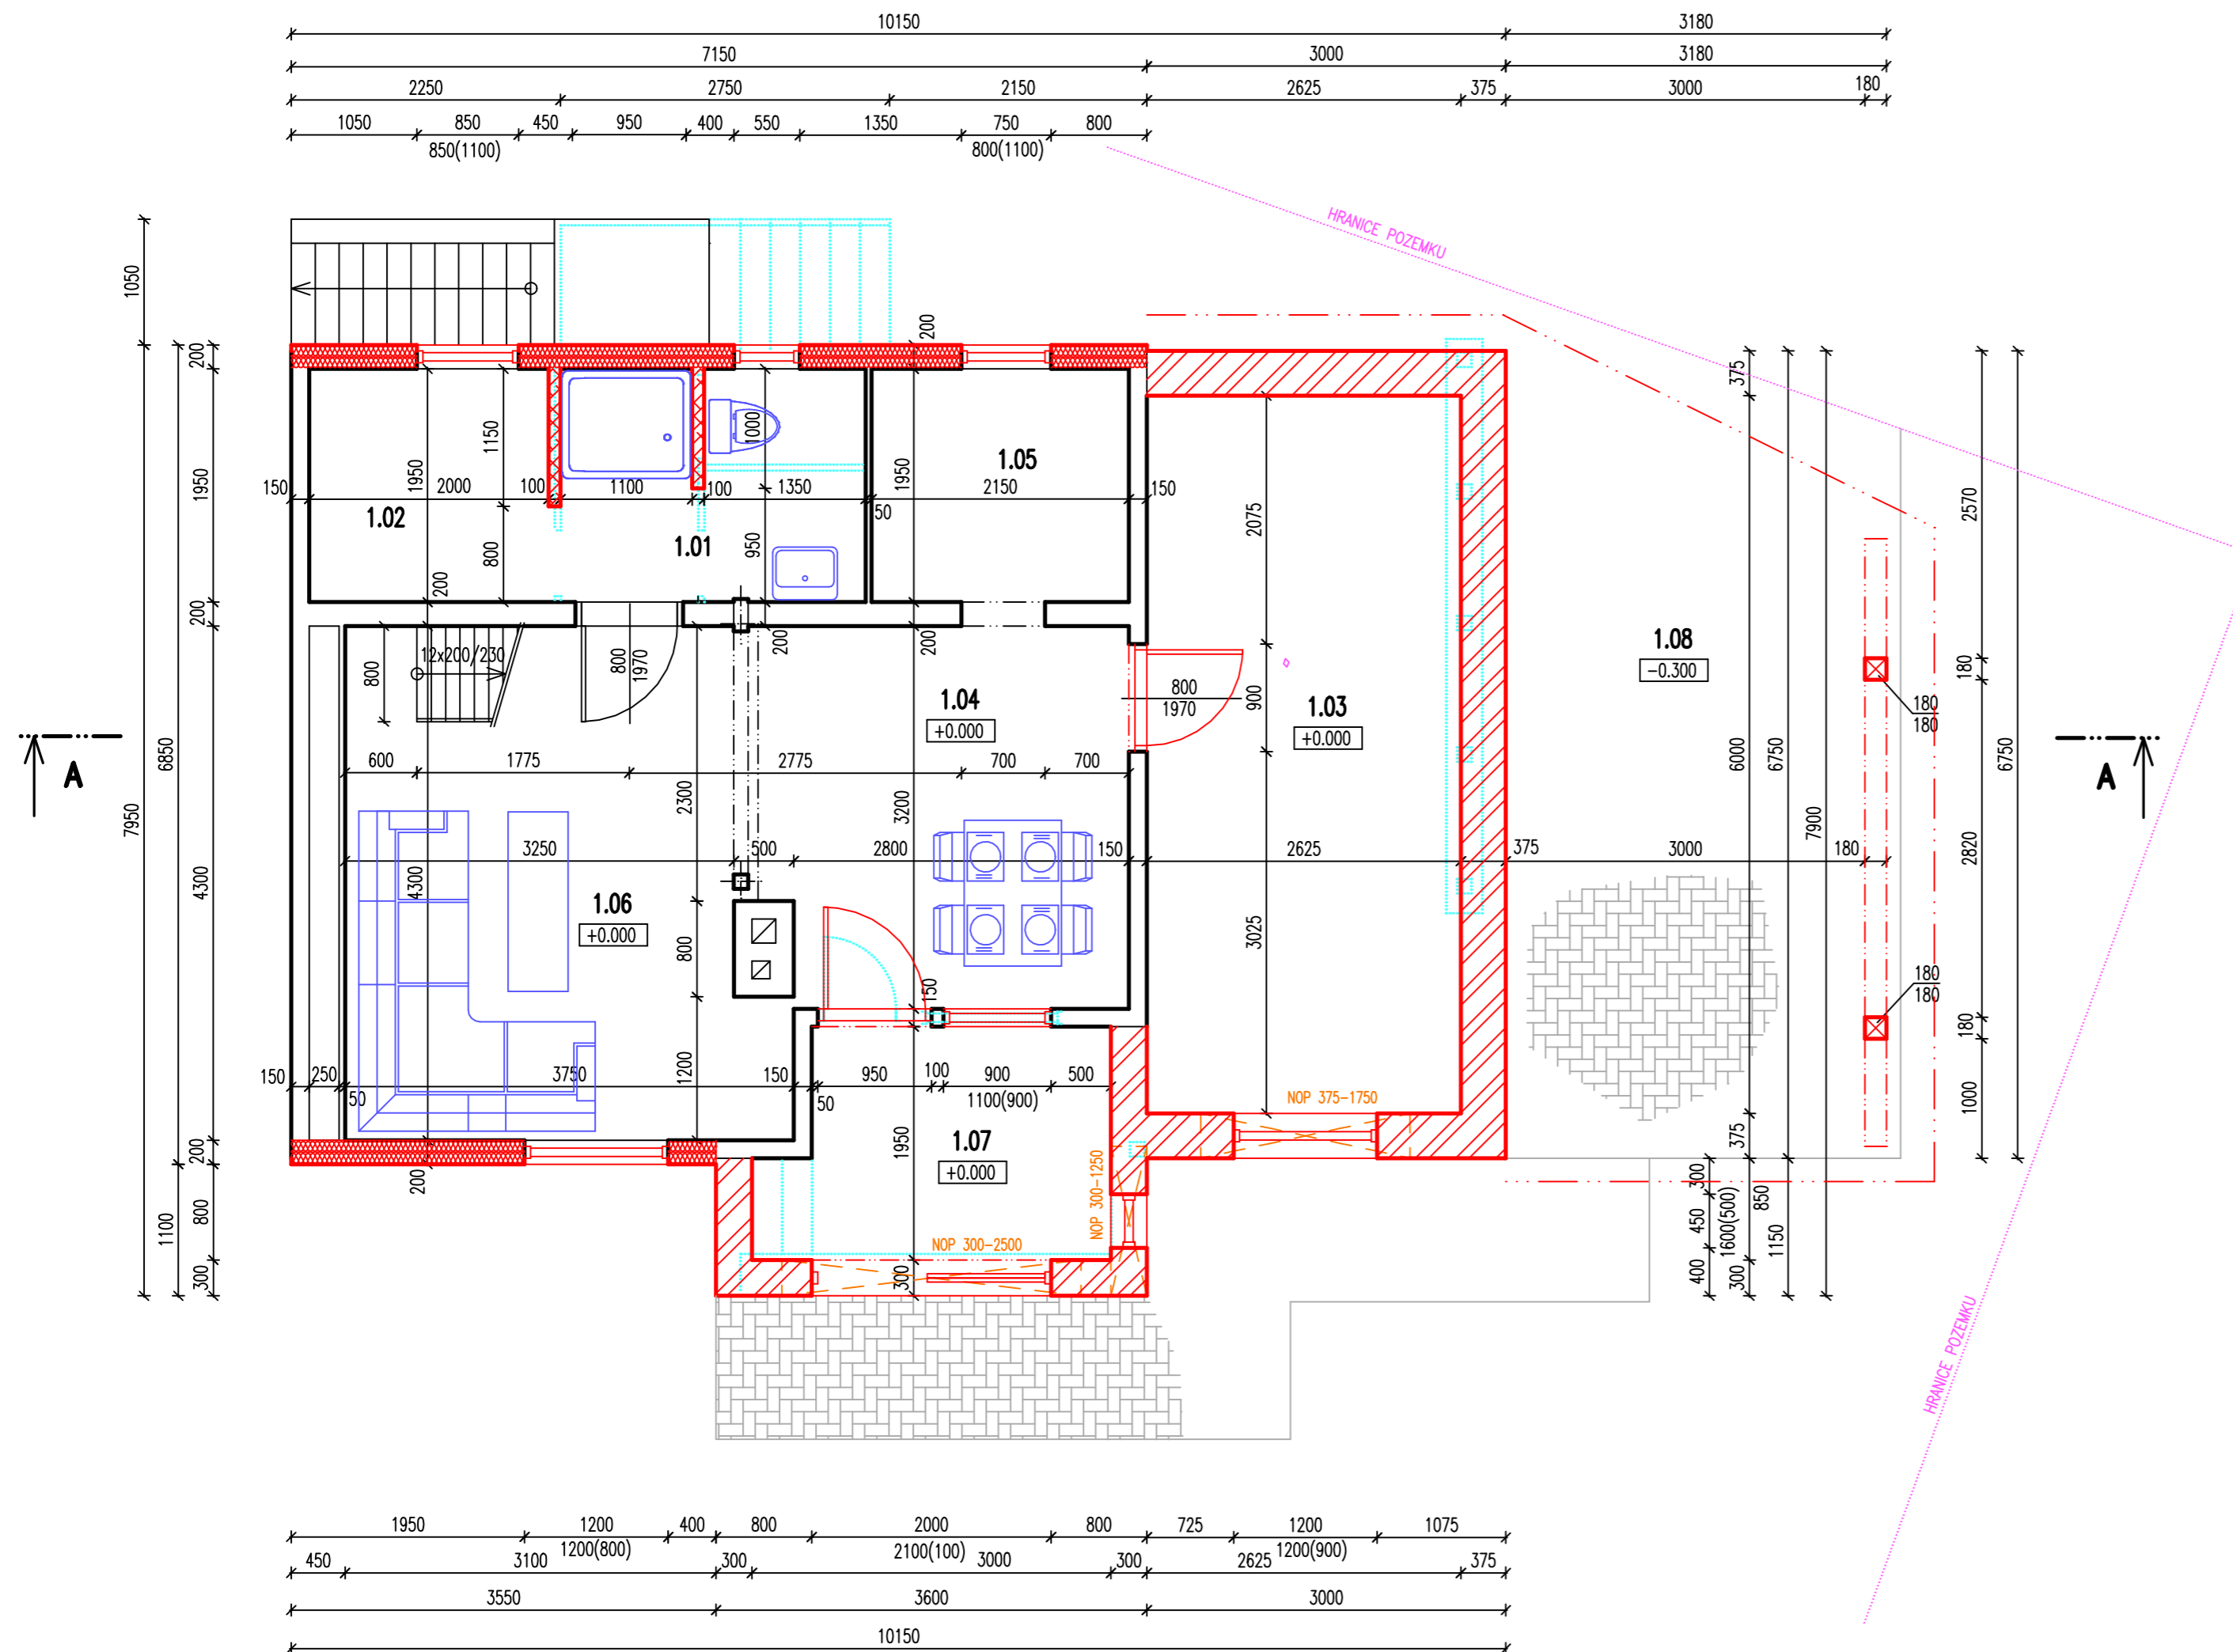

TATO PROJEKTOVÁ DOKUMENTACE JE VYPRACOVÁNA PRO OHLÁŠENÍ STAVBY (STAVEBNÍ POVOLENÍ) PODLE PŘÍL. 12 VYHL. Č. 499/2006 SB.
NEMAHRAZUJE PROVÁDĚCÍ ANI VÝROBNÍ DOKUMENTACI.
VŠEKERÉ ROZMĚRY, POČTY PRVKŮ A STAV VŠECH KONSTRUKCÍ BUDE OVĚŘEN PODLE SKUTEČNOSTI.

		ZODP. PROJEKTANT: MIROSLAV KOUŘIL		
KRAJ: OLOMOUCKÝ	OBEC: DLOUHOMILOV	K.Ú.: BENKOV		
INVESTOR	MAREK A LENKA FETERIKOVI, MASARYKOVA TR. 823/42, OLOMOUČ	DATUM	11.2019	
NÁZEV PROJEKTU:	PŘÍSTAVBA A STAVEBNÍ ÚPRAVY RD BENKOV ČE. 3, DLOUHOMILOV	MĚŘÍTKO	1:50	
		FORMÁT	6 A4	
ČÁST PROJEKTU:	D.1.1 ARCHITEKTONICKO-STAVEBNÍ ŘEŠENÍ	KÓTOVÁNÍ	MM	
NÁZEV VÝKRESU:	PŮDORYS 1.NP – nový stav	ČÍSLO VÝKRESU	D.1.1.b.07	