



ŘEZ A - A

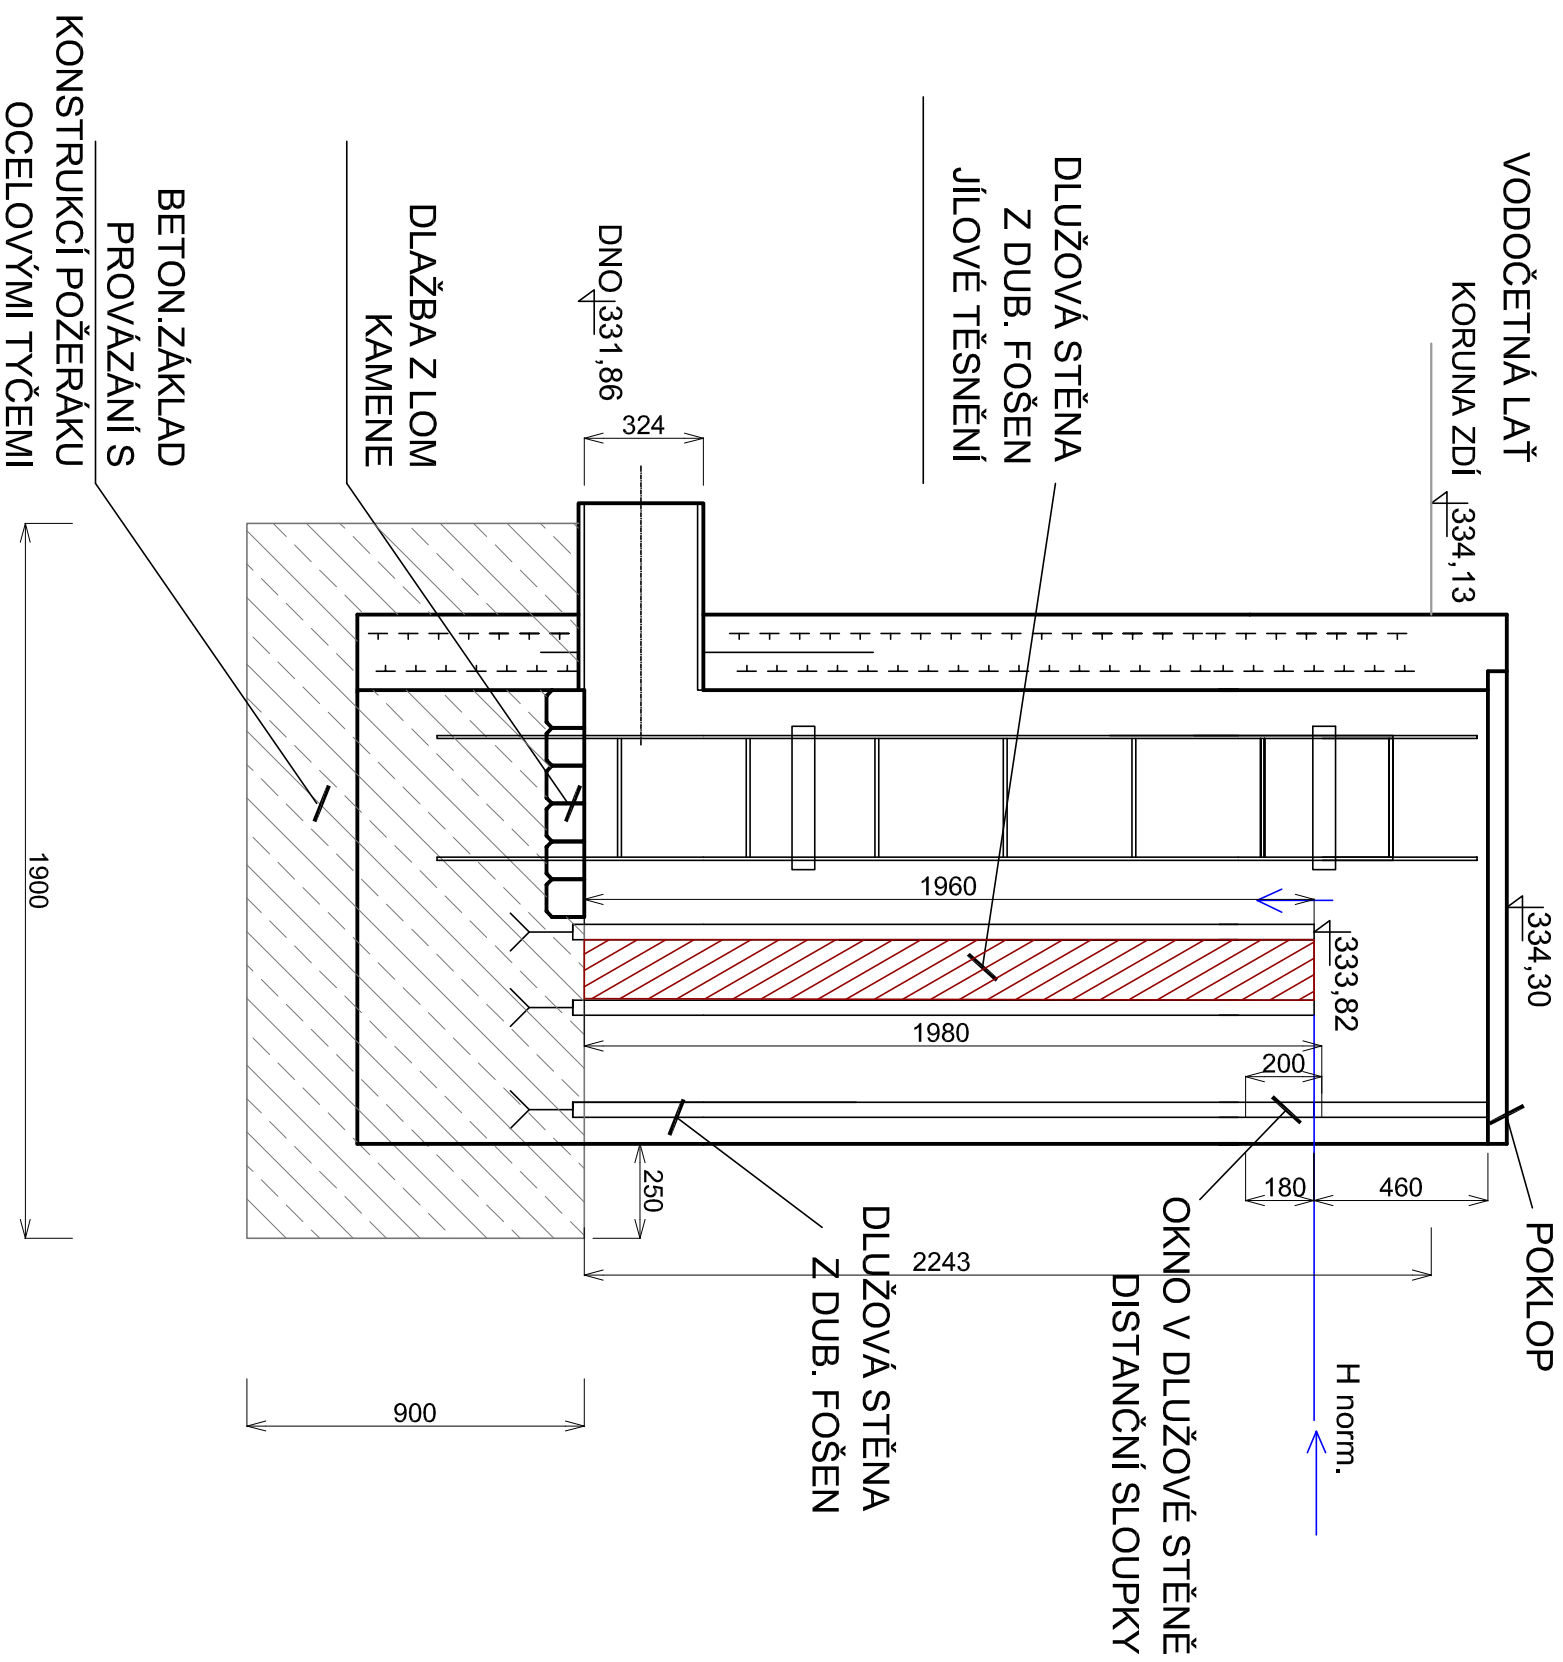


PŮDORYS

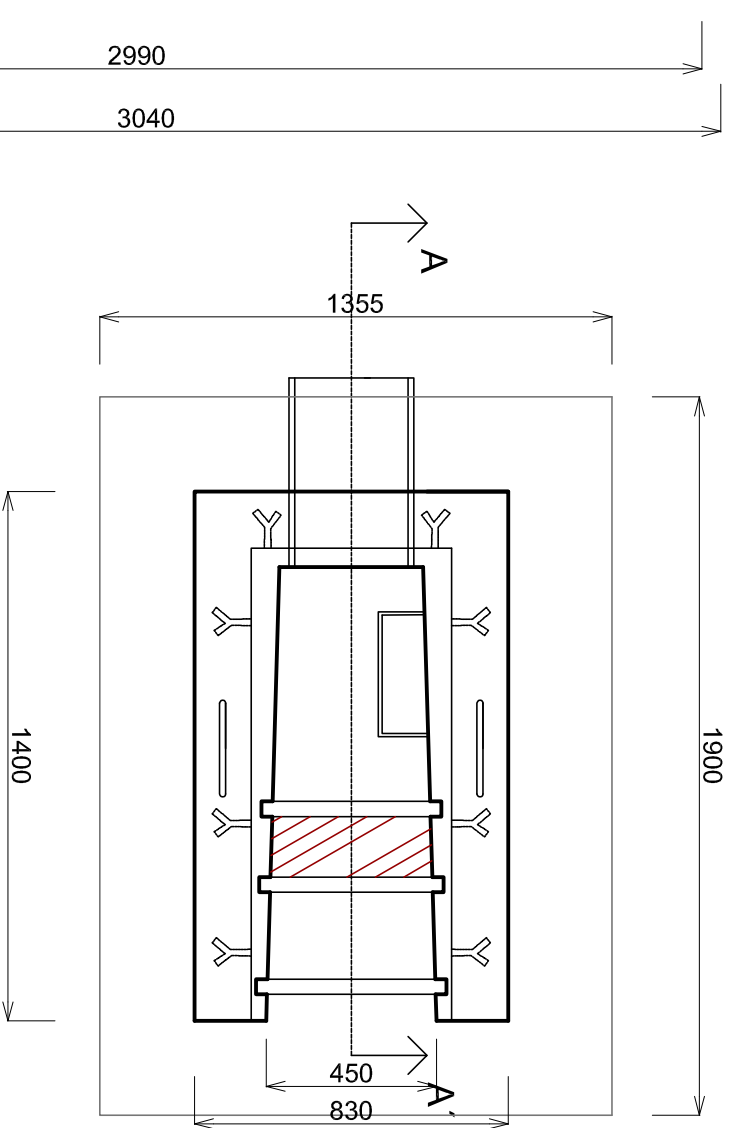

BETON C30/37 XF3
KRYTÍ VÝZTUŽE 30 mm

Výškový systém - BpV

 Vodohospodářské projekty s.r.o. <small>PROJEKTY S.R.O.</small>		VODOHOSPODÁŘSKÉ PROJEKTY s.r.o. <small>Nám. T.G.Masaryka č.p.130, Česká Lipa 470 01 IČ 227 93 186</small>	
vedoucí projektu:	Ing. J. Tavadová	projektoval:	Ing. J. Tavadová, Ing. B. Gembalová
kraj:	Liberecký		
investor:	Obec Volfarovice, č.p.59, 471 12 Volfarovice		
název akce:			
VOLFARTICE oprava MVN			
název výkresu:		stůpeň PD:	
VÝKRES POŽERÁKU D.3		datum:	
		měřítko:	
		formát:	
		stůpeň PD:	
číslo přílohy:		číslo paré:	