


ŘETEČ 21 - plánek přízemí - vrtání odvětrání

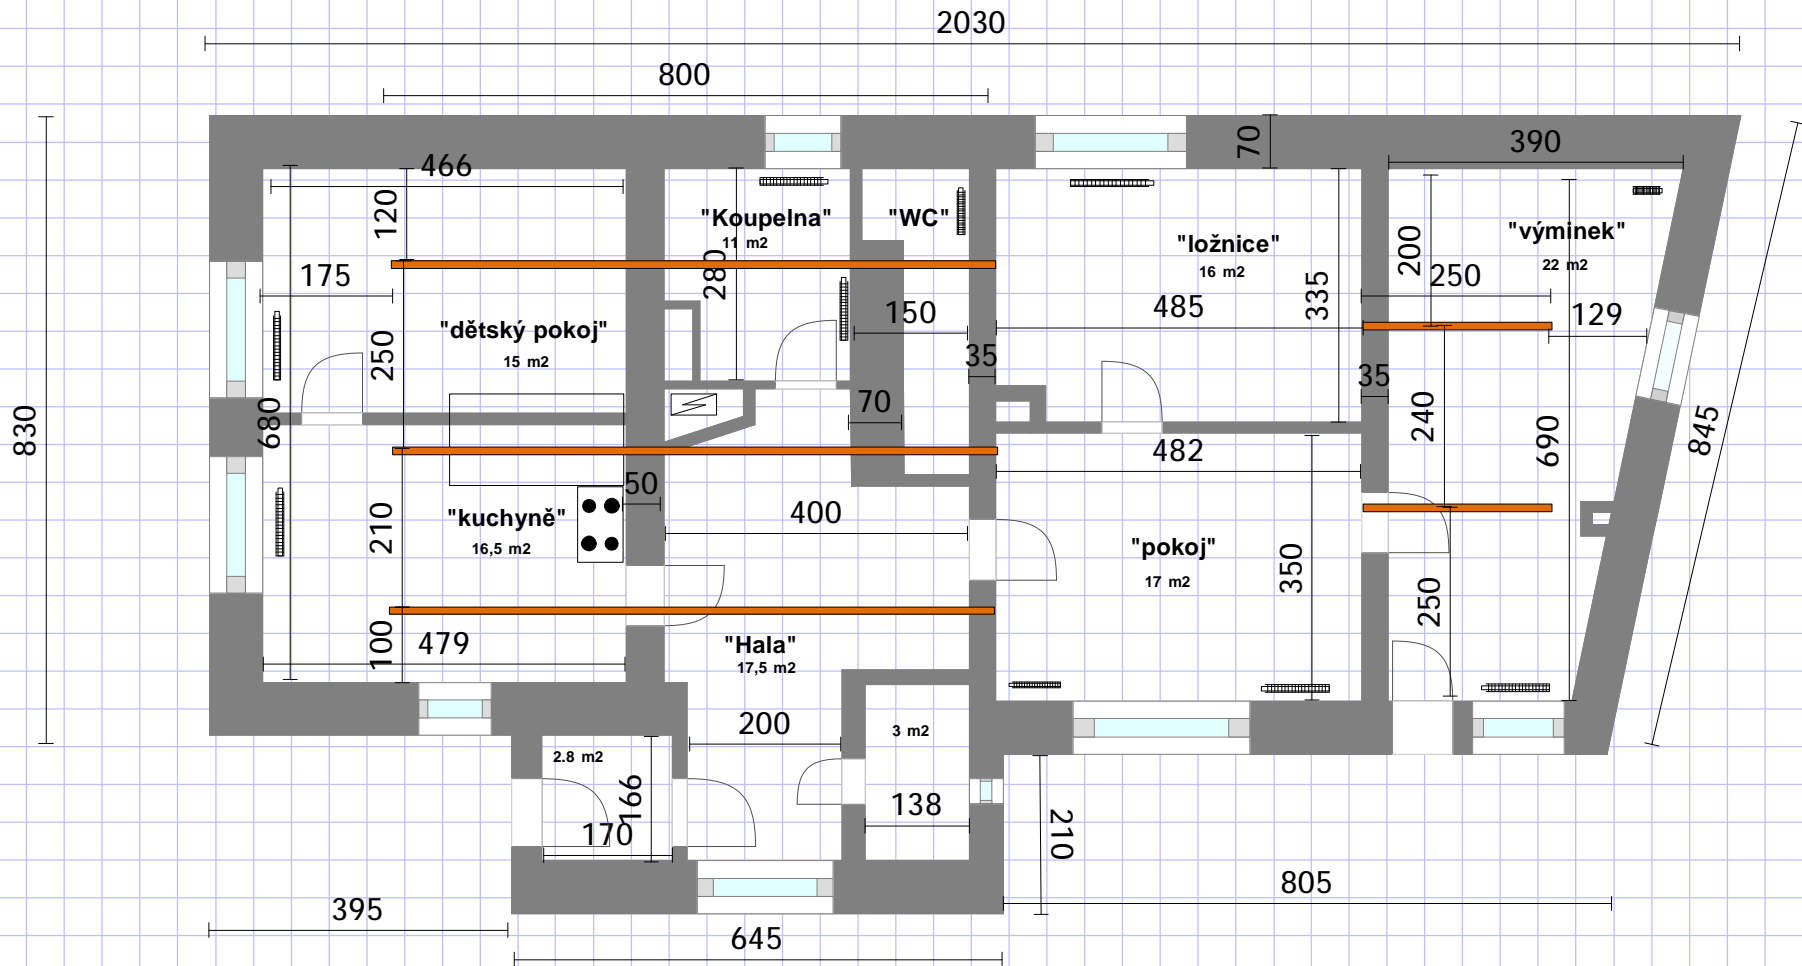

Celkem cca 130 m²