PŮDORYS II.NP - NOVÝ STAV

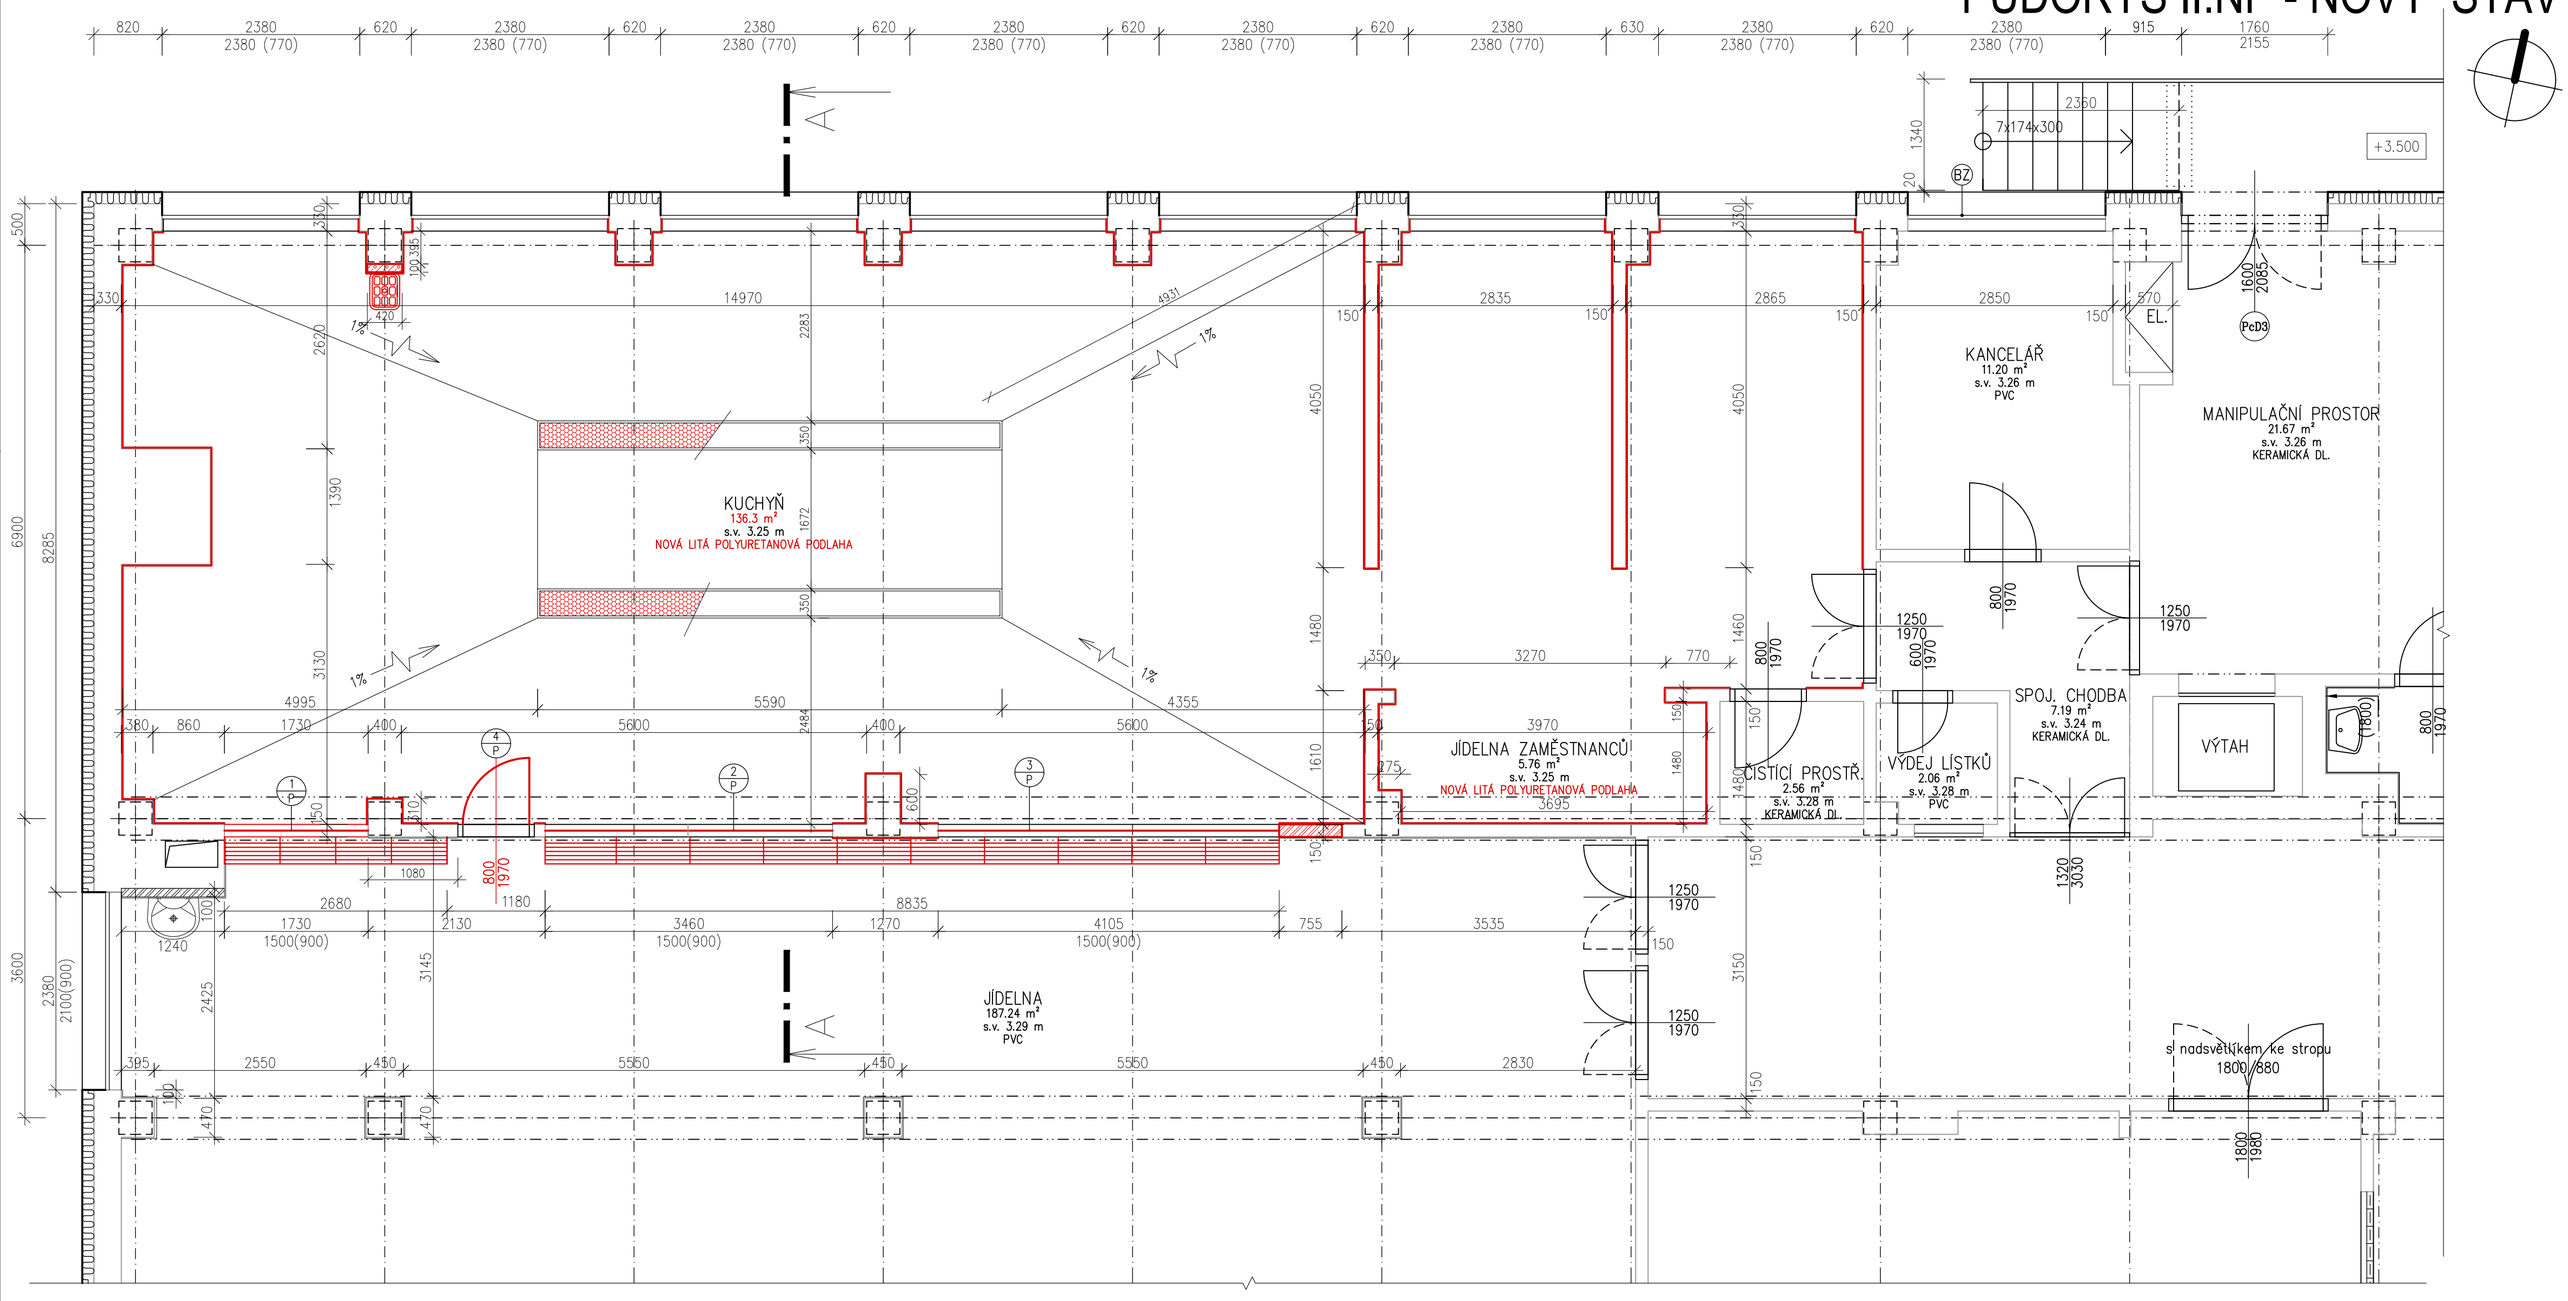

SOUŘADNICOVÝ SYSTÉM - JTSK
VÝŠKOVÝ SYSTÉM - Bpv
1.NP = ±0,000 = +417,00

LEGENDA MATERIÁLŮ:

- STÁVAJÍCÍ ZDIVO
- NOVÉ OBKLADY, VÝŠKA 3 A 3,25m
- NOVÉ VNITŘNÍ NENOSNÉ PŘÍČKY TL. 100 a 150mm, KERAMICKÉ ZDĚNÉ/SDK

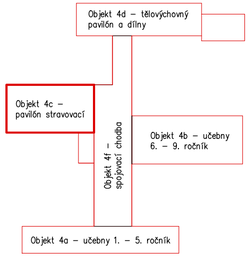

Kreslil	Vypracoval	Zodp. proj.	JAROSLAV ROUS PROJEKČNÍ ATELIÉR
nashuatec 1805	ING.ROUŠ	ING.ROUŠ	HAVLÍČKOVO NÁM. 2, ŽĎÁR NAD SÁZAVOU, 591 01, IČO: 410 01 117, TEL: 777 660 723, www: jrous.cz, email: jrous@jrous.cz
Kraj: VYSOČINA	O.ú.(Mě.ú.): SVĚTLÁ NAD SÁZAVOU		

Stavebník: MĚSTO SVĚTLÁ NAD SÁZAVOU, TRČKŮ Z LÍPY 18, 582 91 SVĚTLÁ NAD SÁZAVOU
IČO: 00268321, DIČ: CZ00268321

Místo stavby: K.Ú.: SVĚTLÁ NAD SÁZAVOU, parcela č. 1073/1

Akce: MODERNIZACE KUCHYNĚ ZŠ LÁNECKÁ, LÁNECKÁ 699, SVĚTLÁ NAD SÁZAVOU
SO.01 - STAVEBNÍ ÚPRAVY KUCHYNĚ

Č. zakázky:	P/001/2016
Datum:	01/2016
Stupeň:	PS
Formát:	5A4
Měřítko:	1:50
Paré č:	
Část profese:	ARCHITEKTONICKO STAVEBNÍ ŘEŠENÍ
Číslo výkresu:	D1.1.b2
Obsah:	PŮDORYS II.NP – NOVÝ STAV