


PŮDORYS 2.NP

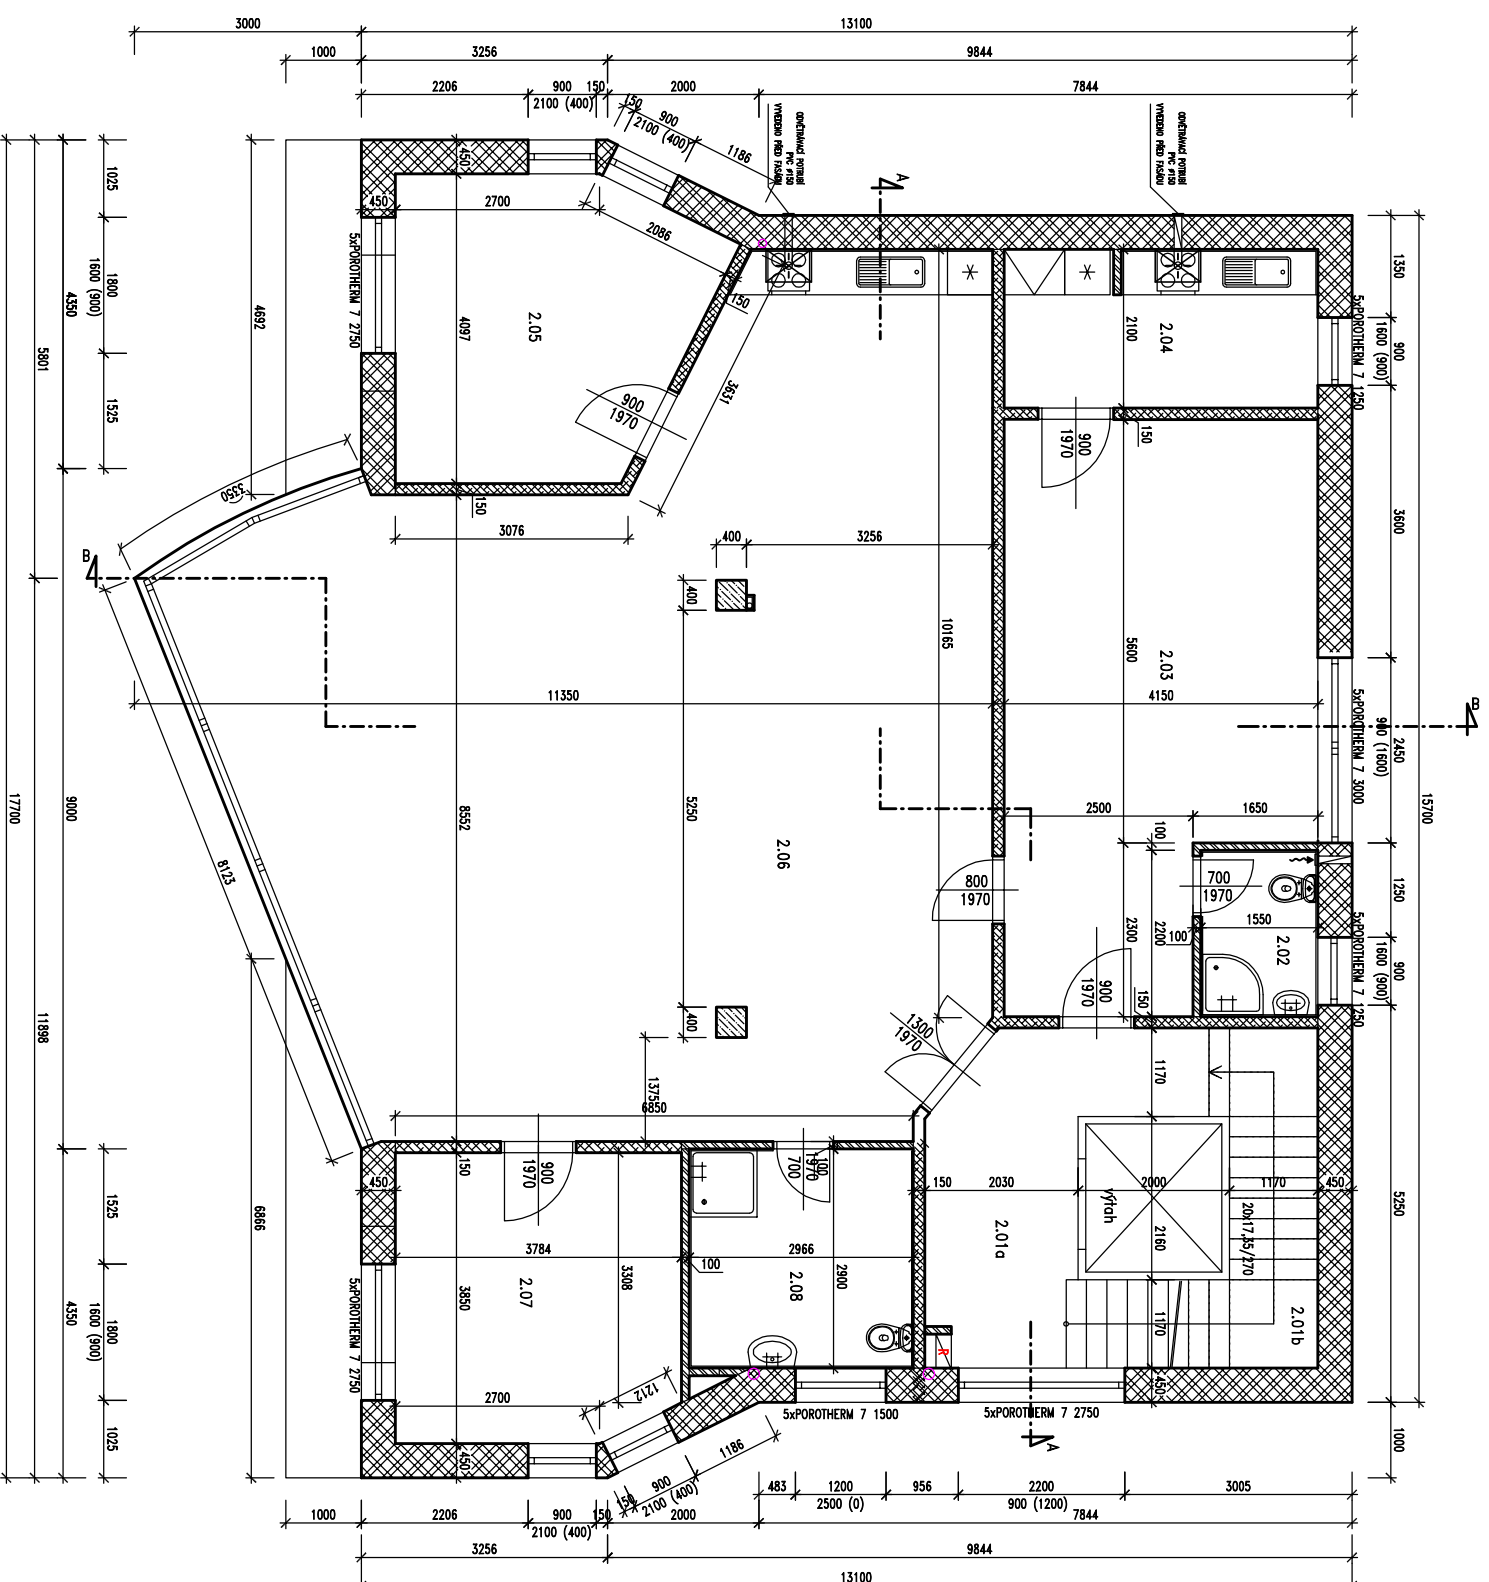


LEGENDA MÍSTNOSTI 2.NP:

Čís. míst.	Objekt místnosti	Plocha (m <sup>2</sup> )	Drh polohy	Průchová
2.01a	CHODBA	12,18	KERAMICKÁ DLAŽBA	SADROKARTON, ŠTIK
2.01b	SCHODIŠTĚ + VÝTIAH	10,24	KERAMICKÁ DLAŽBA	SADROKARTON, ŠTIK
BYT (174,14 m <sup>2</sup> )				
2.02	WC + KOUPELNA	3,37	KERAMICKÁ DLAŽBA	SADROKARTON, KERAMICKÝ OBKLAD, ŠTIK
2.03	PRACOVNA	28,82	KERAMICKÁ DLAŽBA	SADROKARTON, ŠTIK
2.04	KUCHYNĚ	8,92	KERAMICKÁ DLAŽBA	SADROKARTON, KERAMICKÝ OBKLAD, ŠTIK
2.05	POKOU 1	15,33	KERAMICKÁ DLAŽBA	SADROKARTON, ŠTIK
2.06	OBÝVAJÍ POKOU + KK	94,83	KERAMICKÁ DLAŽBA	SADROKARTON, ŠTIK
2.07	POKOU 2	14,27	KERAMICKÁ DLAŽBA	SADROKARTON, ŠTIK
2.08	WC + KOUPELNA	8,80	KERAMICKÁ DLAŽBA	SADROKARTON, ŠTIK

LEGENDA:

	ŽELEZOBETON
	POROTHERM 44 EKO+
	POROTHERM 14 P+D
	PORFIX 100

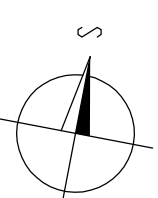

DOKUMENTACE NENÍ URČENA K REALIZACI STAVBY

ZMĚNA: 30.10.2017 OPRAVA SCHODY  
ZMĚNA: 20.7.2017 OPRAVA DISPOZICE

Vypracoval <b>ING.ARCH.P.ŠTAMBERG</b>	Zodp.projektant <b>ING.P.KAŠPAR</b>	Tech.kontrola
Kreslil		
Investor <b>Elena Macková, Čížovská 2317, 190 16 Praha 9 - Újezd nad Lesy</b>	Formát <b>2A4</b>	
Adresa <b>parc.č.: 534/26 a 534/27, k.ú. Horoušany RODINNÝ DŮM INDIVIDUÁLNÍ + KANCELÁŘE</b>	datum <b>05.2017</b>	
	účel <b>DSP</b>	
	č.zakázky <b>2_05/2017</b>	
	č.kopie	
	archivní č.	
Obsah výkresu <b>PŮDORYS 2.NP</b>	Měřítko <b>1:100</b>	Č.výkresu <b>D 1.05</b>