



řez a-a

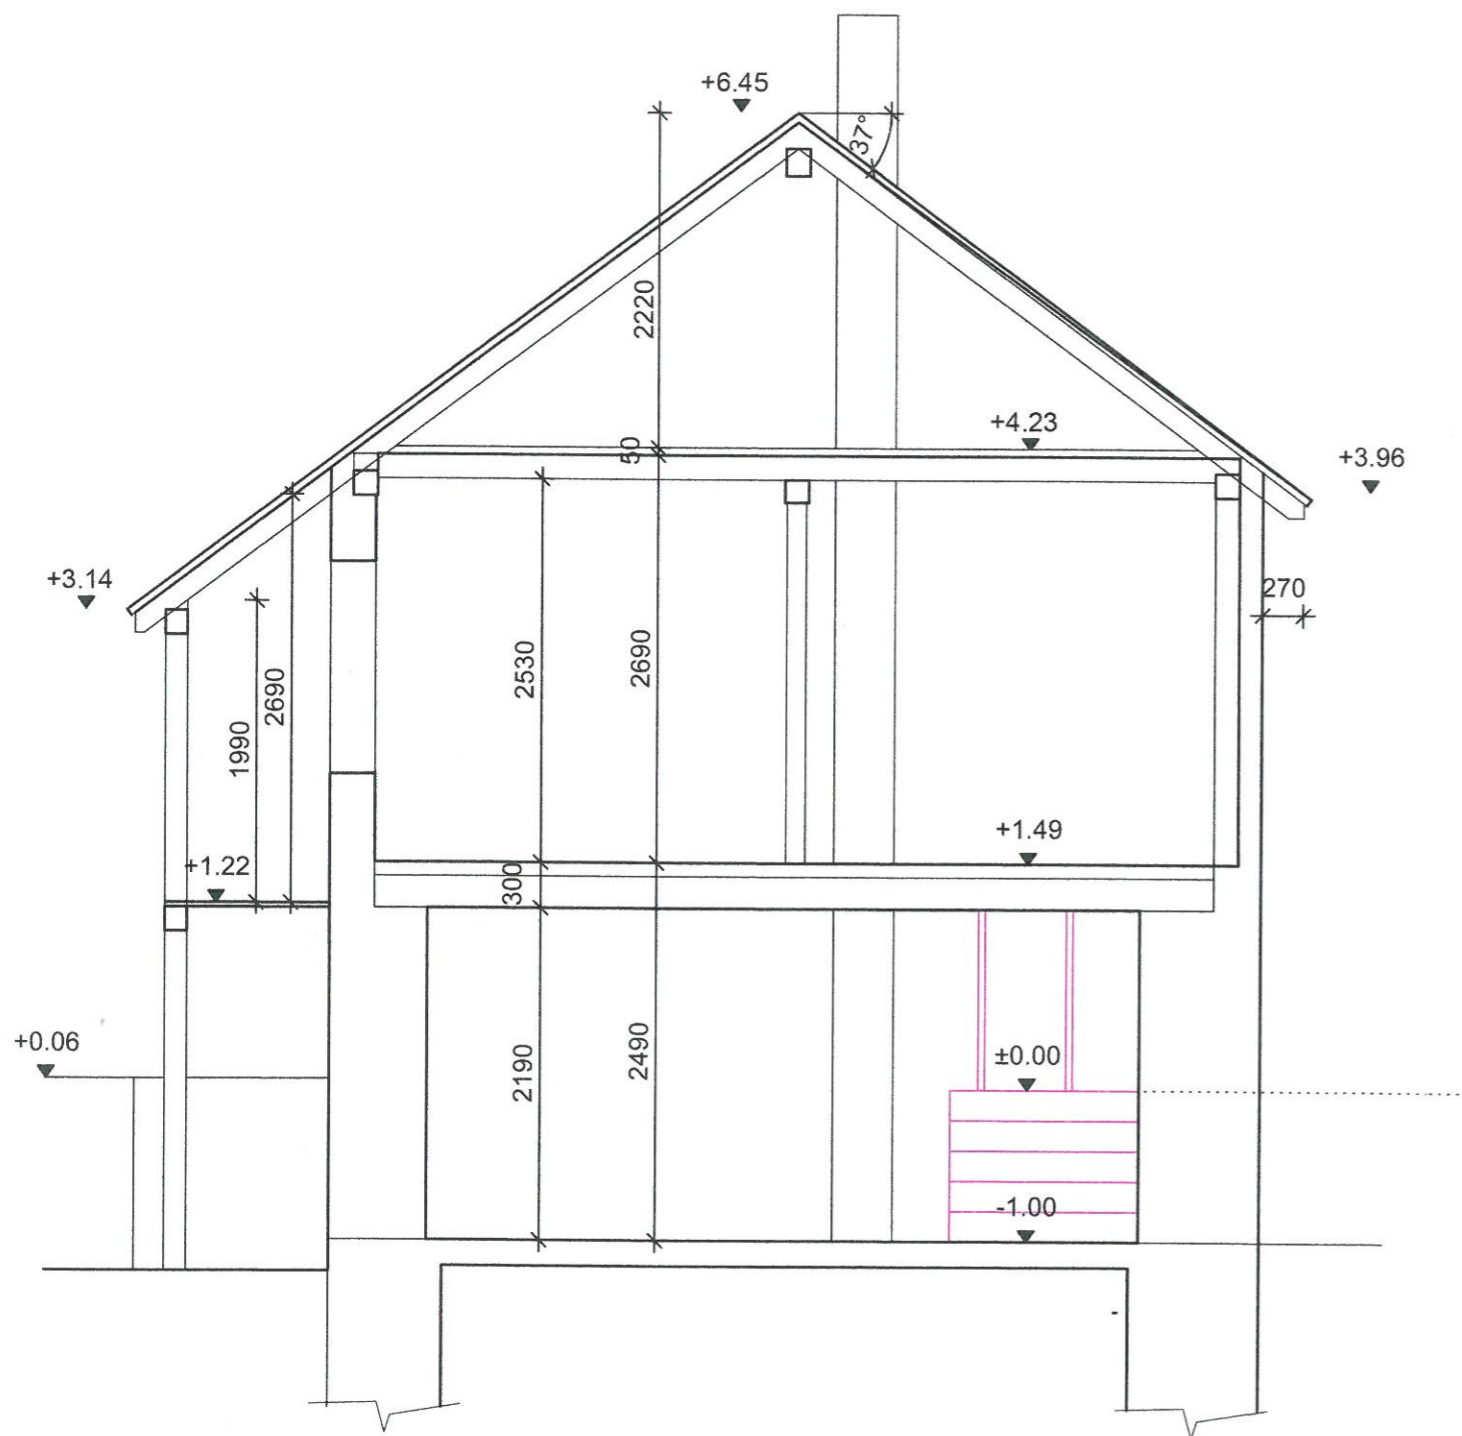

řez b-b

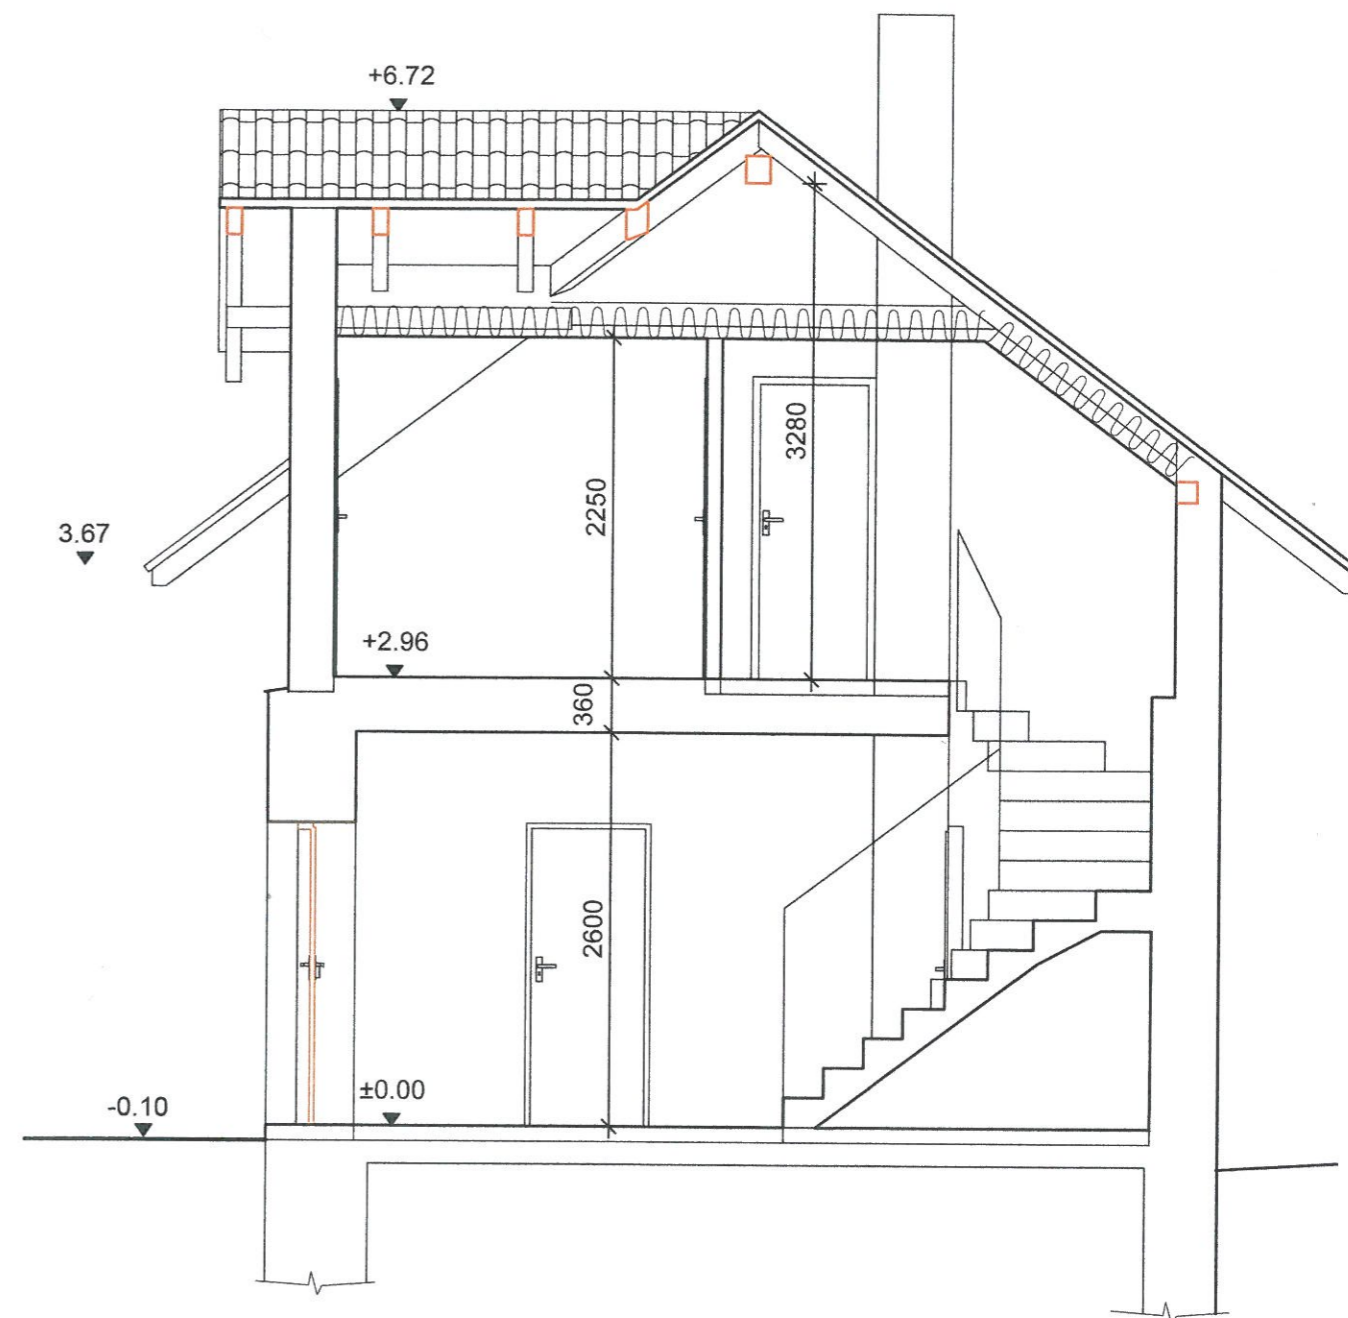

<p><b>Stavební úpravy a přístavba rodinného domu čp. 6, pozemek č.St.64 v Zásadce, k.ú. a obec Boseň</b></p>		<p>číslo paré : <b>2</b></p>
investor: Ing. Patrik Lacina, Zásadka 6, 295 01 Boseň	PD pro ohlášení stavby	
projektant: Otakar Pavlík, V. Klementa 252, 293 01 Mladá Boleslav	datum : květen 2022	
<p><b>ŘEZY A - A'a B - B' - STÁVAJÍCÍ</b></p>		číslo výkresu : <b>D.1.1.b)3</b>
vypracoval : Karel Bajer, K Pískovně 221, Mnichovo Hradiště	formát: 2xA4	
stavební řešení	měřítko: 1:50	