


POZEMEK č. 115/12

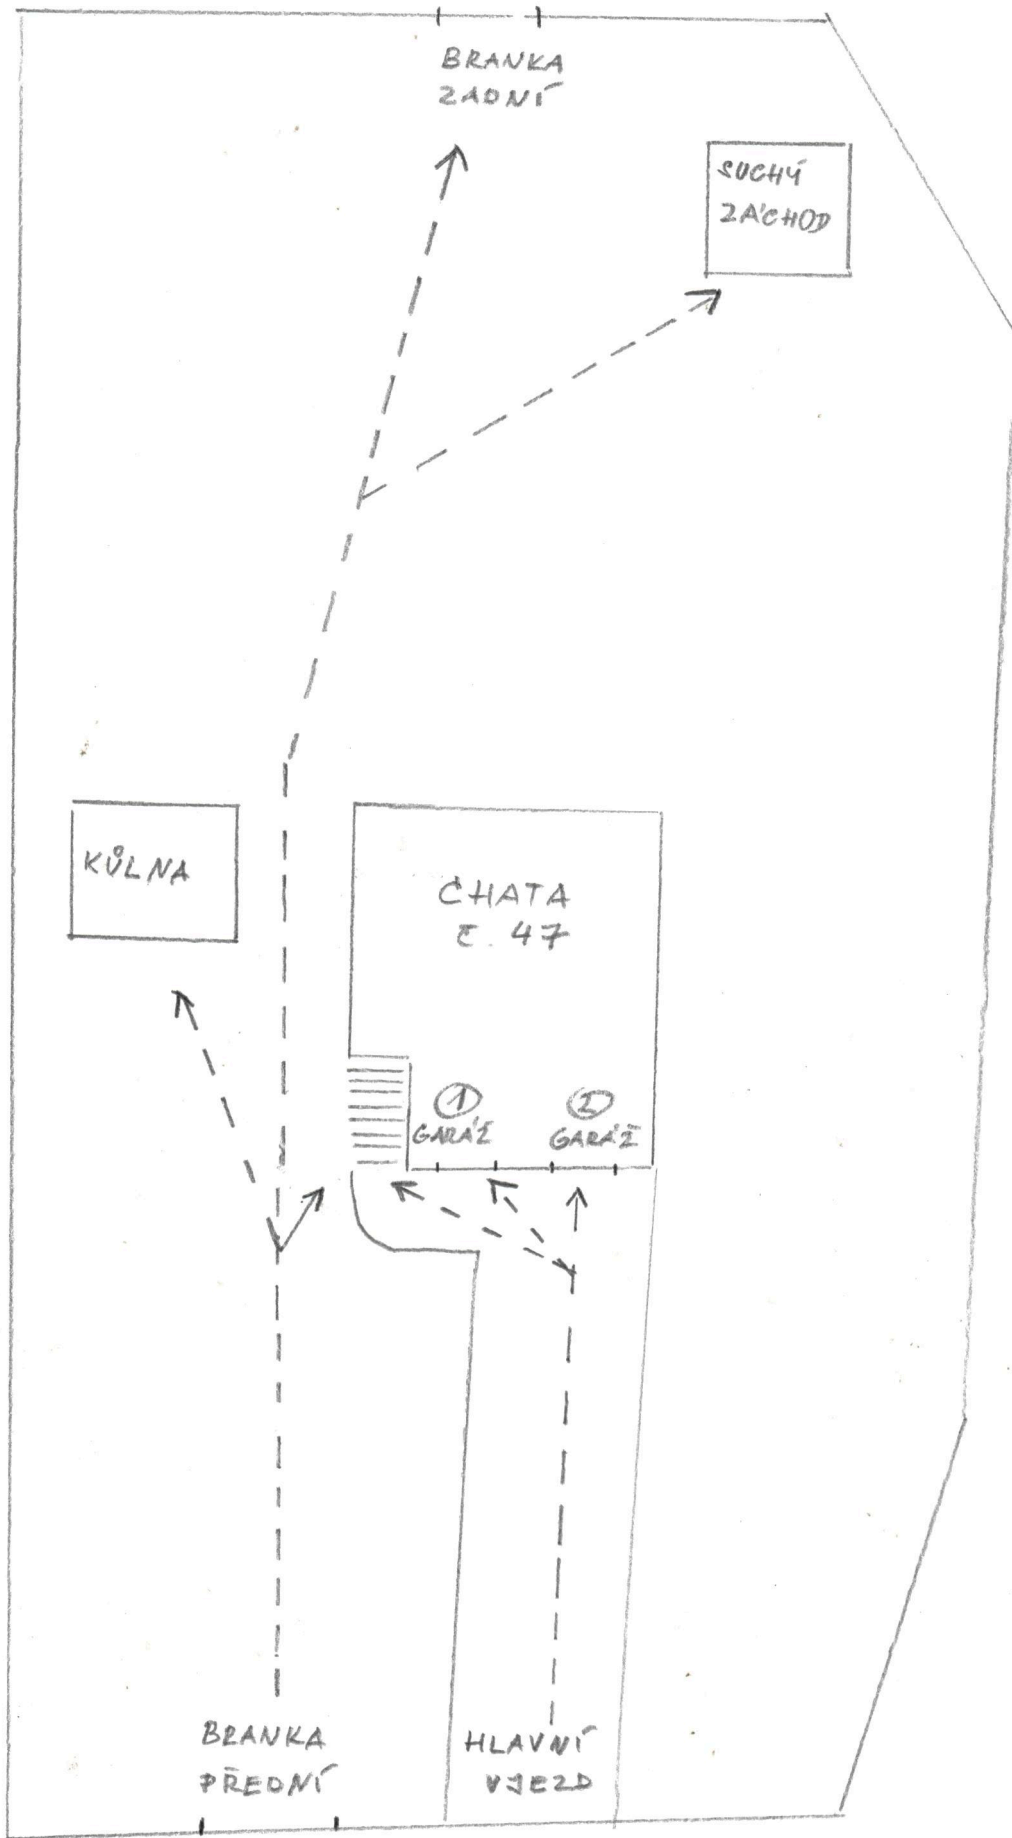

LEGENDA :

---> OZNAČENÍ CEST VĚCNÉHO BŘEMENE