

LEGENDA MÍSTNOSTÍ

Č.M.	MÍSTNOSTI	M ²	PODLAHA		STĚNY	STROPY	POZNÁMKA
			OZN.	POPIS			
101	ZÁVĚŘÍ	5,40	P1	KERAM. DLÁZBA	VÁPENNÁ OMÍTKA STUKOVÁ	VÁPENNÁ OMÍTKA STUKOVÁ	KER. SOKL
102	KOUPELNA	4,15	P2	KERAM. DLÁZBA	VÁPENNÁ OMÍTKA KERAM. OBKLAD	VÁPENNÁ OMÍTKA STUKOVÁ	V. D. = 2000mm
103	SCHODIŠTĚ	4,44	P5	DUBOVÁ DESKA	SÁDKOKARTONOVÝ PODHLED	SÁDKOKARTONOVÝ PODHLED	
104	SKLAD	1,99	P1	KERAM. DLÁZBA	VÁPENNÁ OMÍTKA STUKOVÁ	VÁPENNÁ OMÍTKA STUKOVÁ	KER. SOKL
105	POKOJ	11,02	P3	LAMIN. PLOVULCÍ PODLAHA	VÁPENNÁ OMÍTKA STUKOVÁ	VÁPENNÁ OMÍTKA STUKOVÁ	PODLAHOVÁ LÍŠTA
106	OBÝVACÍ POKOJ	28,03	P3	LAMIN. PLOVULCÍ PODLAHA	VÁPENNÁ OMÍTKA STUKOVÁ	VÁPENNÁ OMÍTKA STUKOVÁ	PODLAHOVÁ LÍŠTA
107	KUCHYŇ	8,20	P1	KERAM. DLÁZBA	VÁP. OMÍTKA STUK. KER. OBKLAD	VÁPENNÁ OMÍTKA STUKOVÁ	KER. SOKL
108	SPÍŽ	1,49	P1	KERAM. DLÁZBA	VÁPENNÁ OMÍTKA STUKOVÁ	VÁPENNÁ OMÍTKA STUKOVÁ	PODLAHOVÁ LÍŠTA
109	CHODBA	5,29	P3	LAMIN. PLOVULCÍ PODLAHA	VÁPENNÁ OMÍTKA STUKOVÁ	VÁPENNÁ OMÍTKA STUKOVÁ	PODLAHOVÁ LÍŠTA
110	TERASA	19,80		ZÁMKOVÁ DLÁZBA	STUKOVÁ	STUKOVÁ	
111	GARŽ	22,64	P14	EPoxid. nátěr	VÁPENNÁ OMÍTKA STUKOVÁ	SÁDKOKARTONOVÝ PODHLED	KER. SOKL

POZNÁMKA


- SKLADBY PODLAH JSOU V TECHNICKÉ ZPRÁVĚ.
- PŘED KRBEM V MÍST. č. 106 JE VYZNAČENÁ NEHŘLAVÁ ÚPRAVA PODLAHY /KERAMIKA, KÁMEN/ V TONTO ROZSAHU : PŘED OHNISTEM MIN. 800 mm , PRESAHY PO BOČÍCH MIN. 400 mm
- PŘI BETONÁŽI STROPŮ OZNACIT MÍSTA PRŮCHODU POTRUBÍ - VŠECHNY STAVEBNÍ ÚPRAVY VIZ. PROFESE
- V PŘÍPADĚ OSAZENÍ TEPLÝZDUSNÉHO KRBU TOPSYS JE TŘEBA KONZULTOVAT JEHO UMÍSTĚNÍ S DODAVATELEM KRBU
- V MÍSTĚ KRBOVÉHO TĚLESA NAHRADIT TEPELNOU IZOLACI BETONOVÝM POTÉREM
- "A"- VETRACÍ PRŮDUCH PRO ODVĚTRÁNÍ DIGESTOŘE OSADIT PODLE TYPU ZAKOUPENÉ DIGESTOŘE (ø 150mm)
- "B"- VETRACÍ PRŮDUCHY PRO ODVĚTRÁNÍ 2x150x150 mm, VÝŠKA HORNÍCH HRAN +0,300 A +2,050
- "C"- VETRACÍ PRŮDUCHY PRO ODVĚTRÁNÍ 2x150x150 mm, VÝŠKA HORNÍCH HRAN +0,350 A +2,100
- "D"- OPLÁSTĚNÍ ODPADNÍHO POTRUBÍ SÁDKOKARTONEM
- "K"- KAMINOVÉ JEDNOPRŮDUCHOVÉ TĚLESO SCHIEDEL ABSOLUT ABS 18, 360x360 mm
- "V"- KAMINOVÁ DVÍRKA (VYBÍRACÍ OTVOR)



PROJEKT BEZ HOLOGRAMU
JE NELEGÁLNÍ KOPIE

KLIENTSKÉ ZMĚNY TYPOVÉHO PROJEKTU VYPRACOVAL ONDŘEJ NESNÍDAL – G SERVIS

HL. INŽENÝR PROJEKTU ZODP. PROJEKTANT		VYPRACOVAL	KRESLIL
ING. LUBOŠ KÁŇE		ONDŘEJ NESNÍDAL	ONDŘEJ NESNÍDAL
MÍSTO STAVBY: OSTRAVA-SVĚTOV p.č. 1358/5			
STAVEBNÍK: RADAN SELONG			
DATUM: 03/2022			
STAVBA:		RODINNÝ DŮM – LYRA PLUS	
ČÁST PROJEKTU :		ARCHITEKTONICKÉ A STAV. TECH. ŘEŠENÍ	
OBSAH VÝKRESU:		PŮDORYS PRÍZEMÍ	
FORMÁT:	B A4	ARCH. C	02/10
STUPĚŇ:	SR	ČÍS. VÝK.	150
KOTOVÁNÍ V mm	F.112.-02		

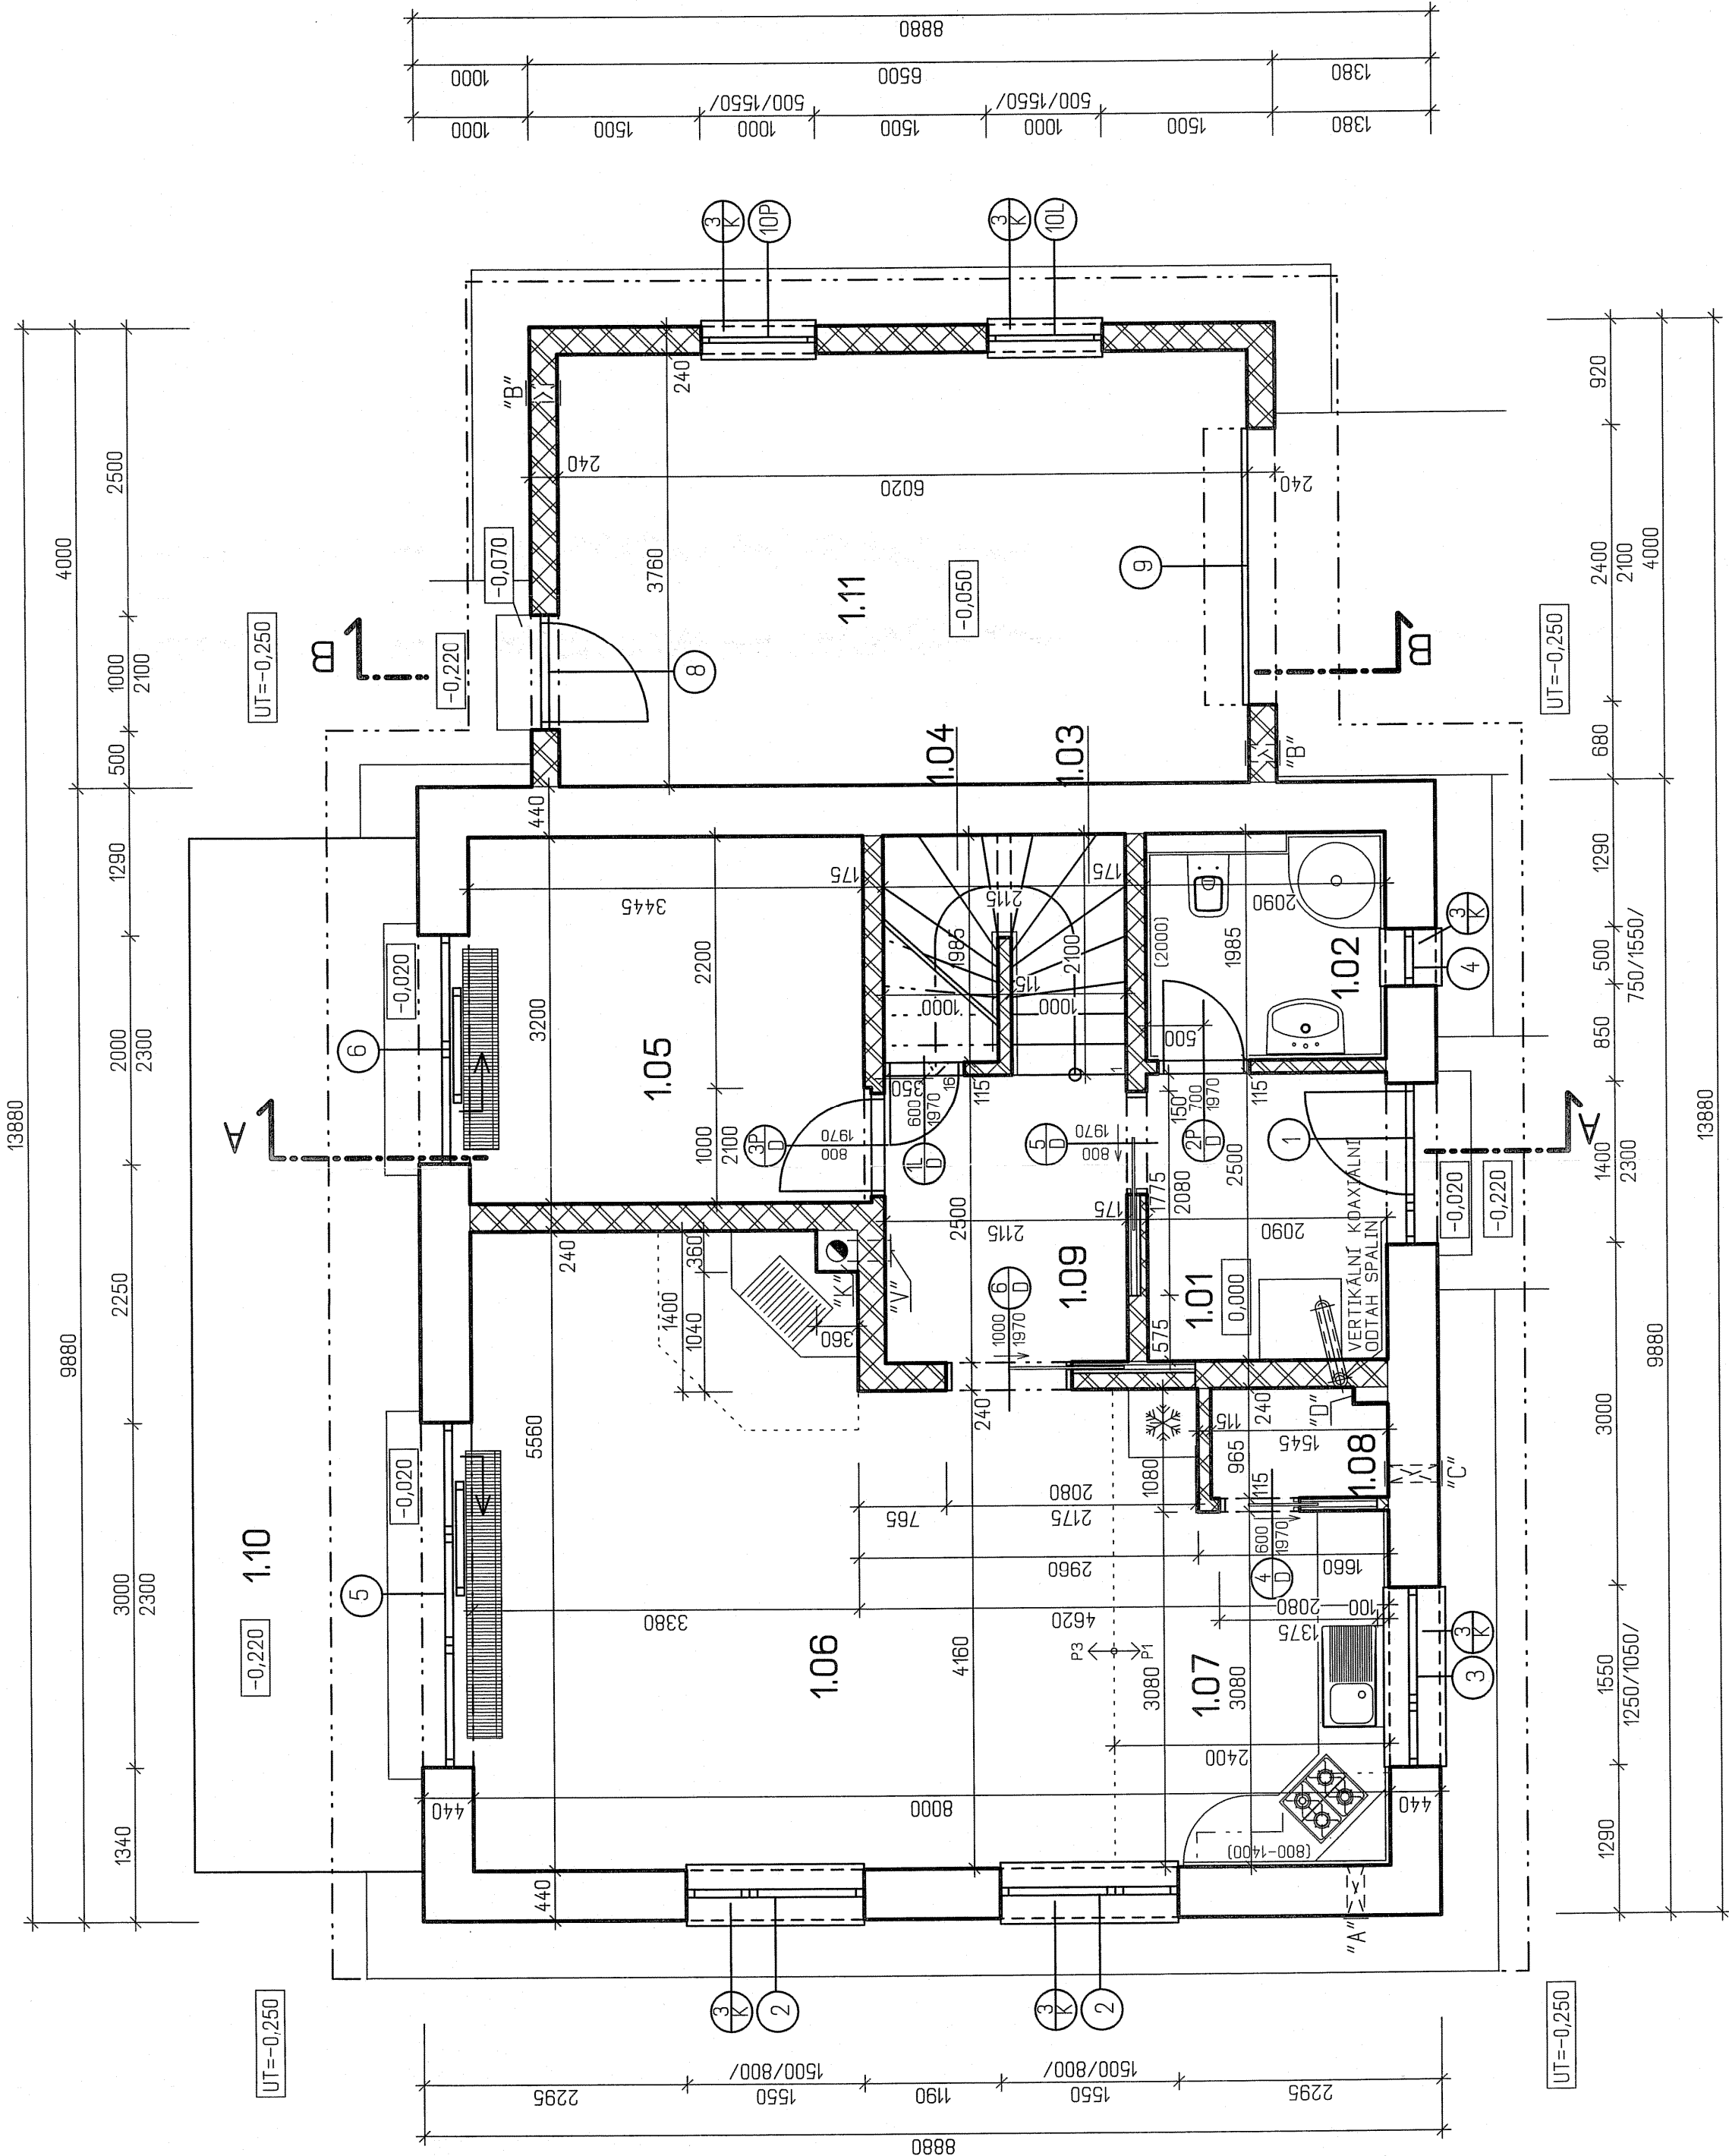

PŮDORYS SCHODIŠTĚ M=1:25

