


PODORYS, M. 1 : 50

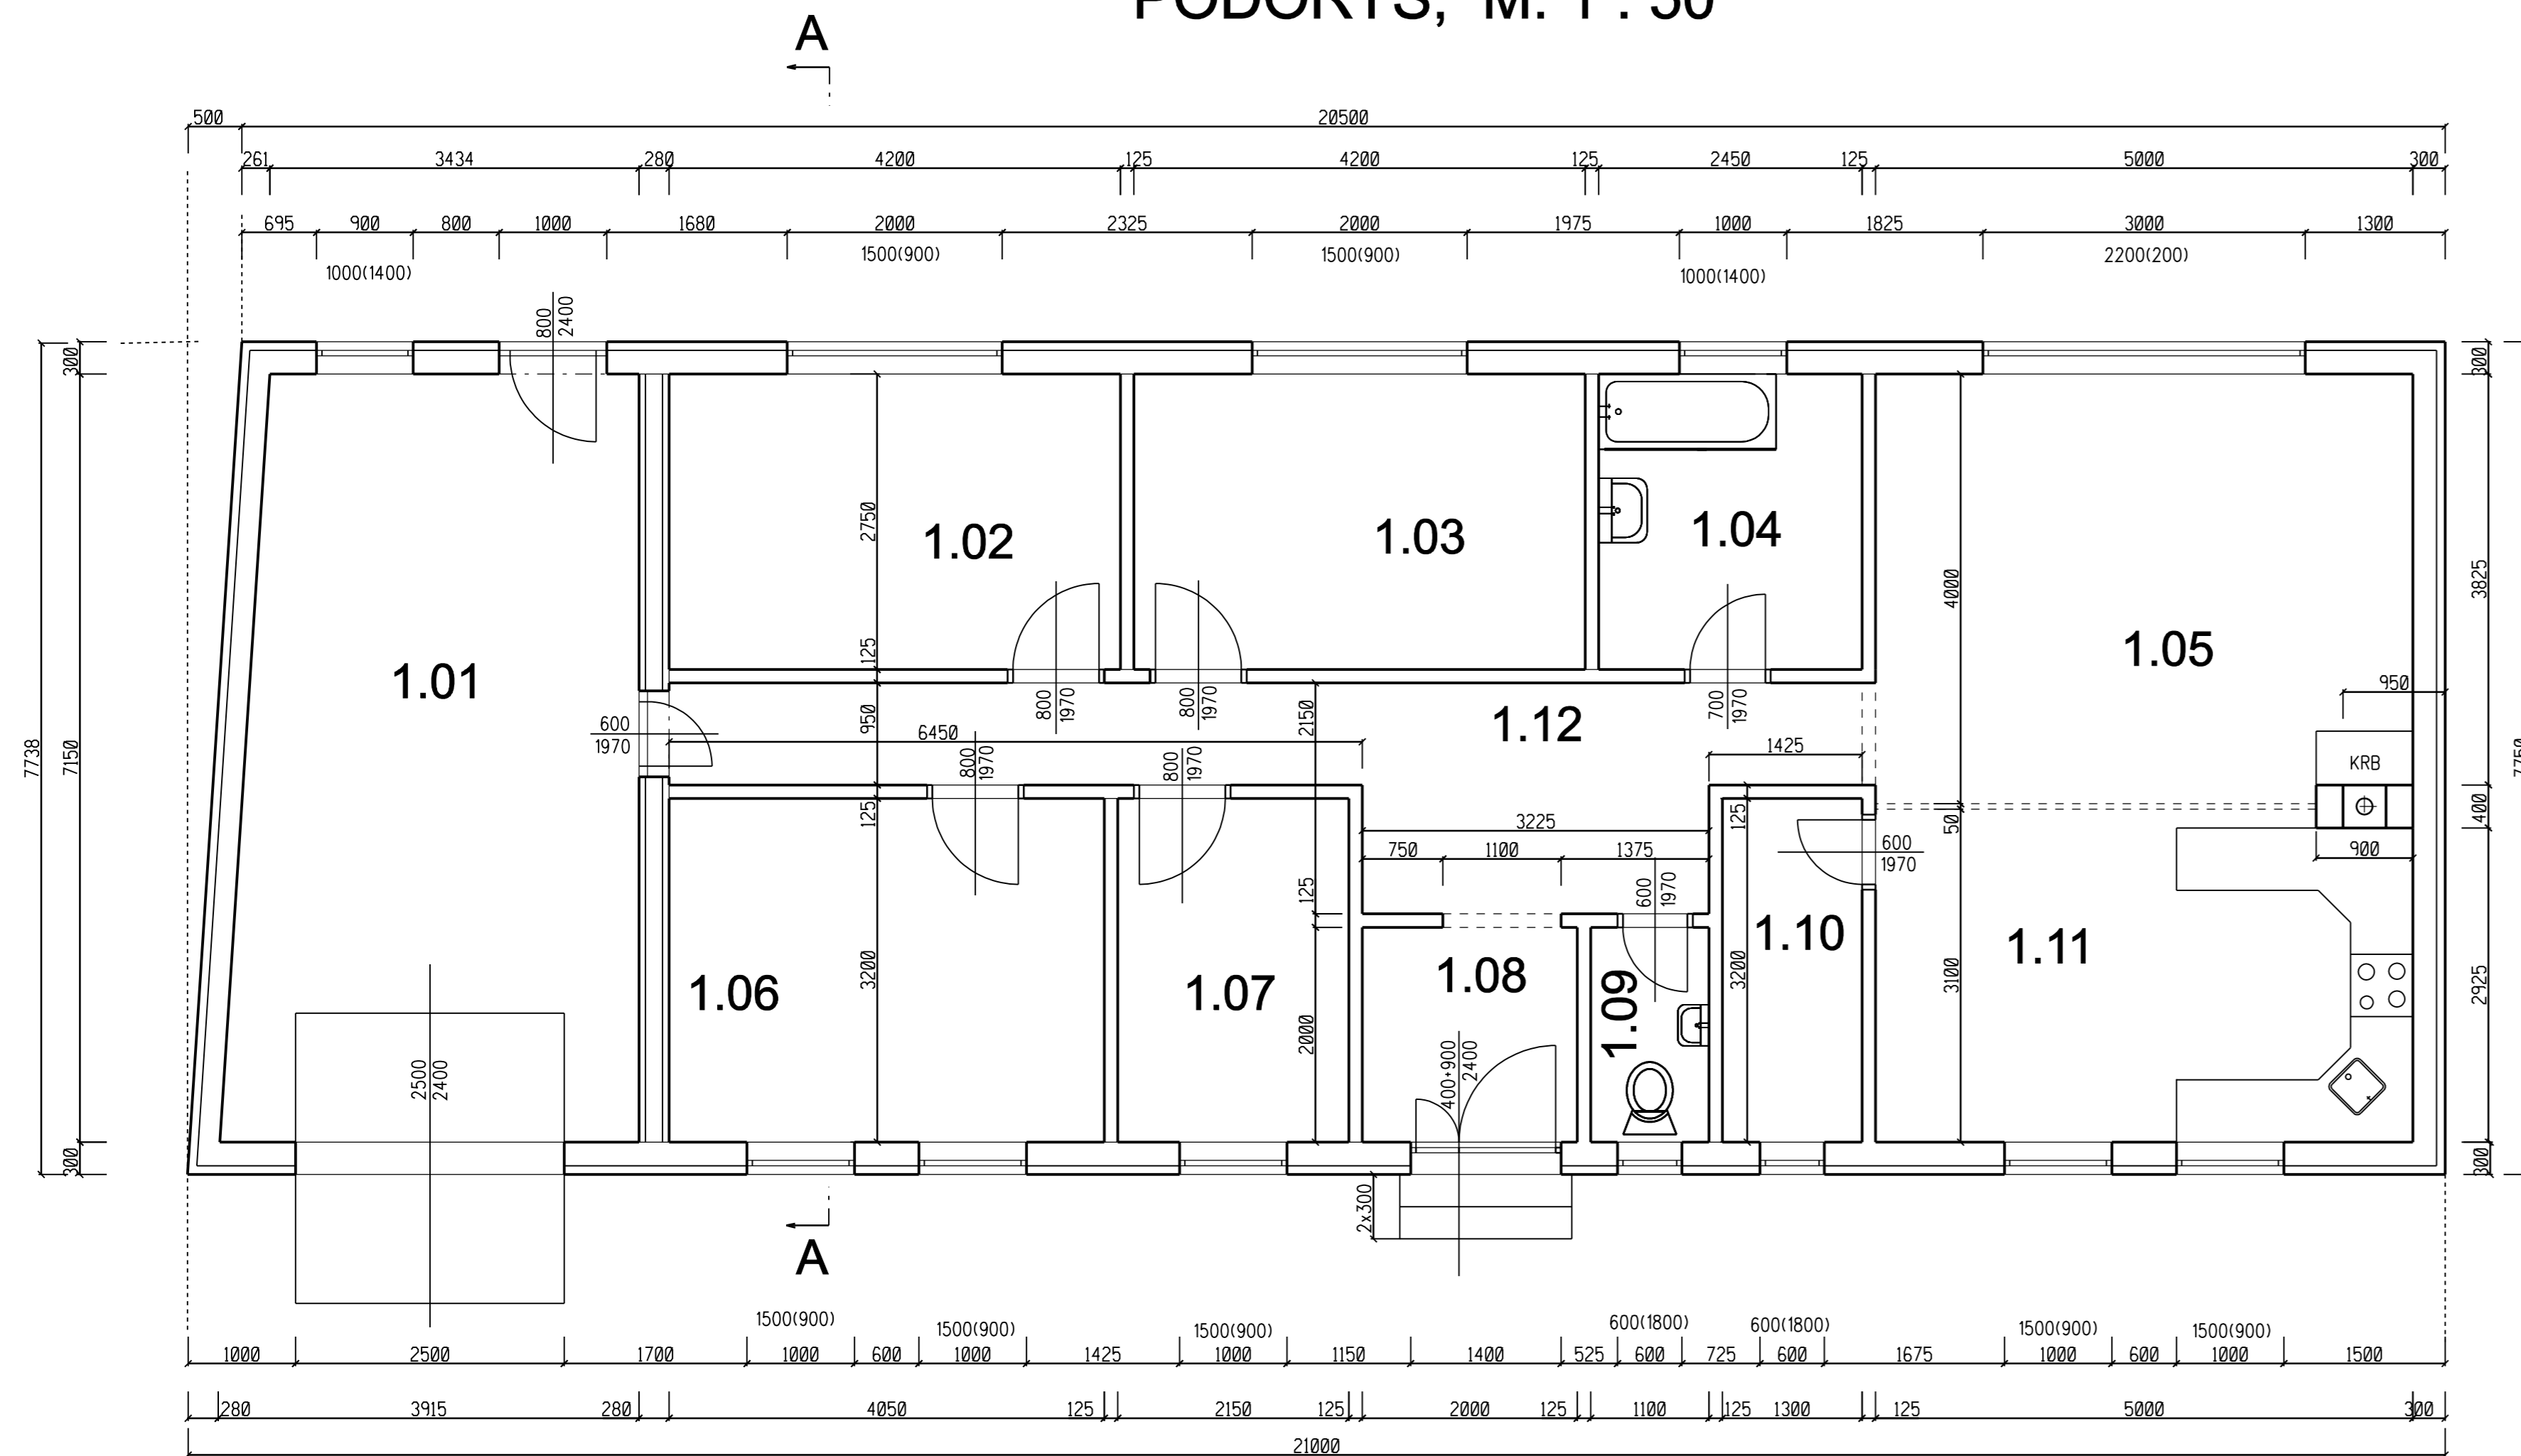

LEGENDA MIESTNOSTÍ

Č.M.	MIESTNOSTI	2 m	PODLAHA	STENY	STROPY	POZNÁMKA
			POPIS			
1.01	GARÁŽ	26,26	KERAMICKÁ DLAŽBA	KER. OBKLAD 1500	sadrokartón/malba	
1.02	IZBA	11,55	LAMINO/DREVO	sadrokartón/malba	sadrokartón/malba	DREVENÁ LIŠTA
1.03	IZBA	11,55	LAMINO/DREVO	sadrokartón/malba	sadrokartón/malba	DREVENÁ LIŠTA
1.04	KÚPEĽŇA	6,74	KERAMICKÁ DLAŽBA	KER. OBKLAD 1500	sadrokartón/malba	KERAMICKÝ OBKLAD 2 m
1.05	OBÝVACIA IZBA	20,00	LAMINO/DREVO	sadrokartón/malba	sadrokartón/malba	DREVENÁ LIŠTA
1.06	IZBA	12,96	LAMINO/DREVO	sadrokartón/malba	sadrokartón/malba	DREVENÁ LIŠTA
1.07	PRACOVŇA	6,88	LAMINO/DREVO	sadrokartón/malba	sadrokartón/malba	DREVENÁ LIŠTA
1.08	VSTUP	4,00	KERAMICKÁ DLAŽBA	sadrokartón/malba	sadrokartón/malba	KERAMICKÝ SOKEL
1.09	WC	2,20	KERAMICKÁ DLAŽBA	KERAMICKÝ OBKLAD	sadrokartón/malba	KERAMICKÝ OBKLAD 2 m
1.10	KOMORA	4,16	KERAMICKÁ DLAŽBA	sadrokartón/malba	sadrokartón/malba	KERAMICKÝ SOKEL
1.11	KUCHYŇA	15,50	KERAMICKÁ DLAŽBA	sadrokartón/malba	sadrokartón/malba	KERAMICKÝ SOKEL
1.12	CHODBA	14,42	KERAMICKÁ DLAŽBA	sadrokartón/malba	sadrokartón/malba	KERAMICKÝ SOKEL

PODLAHOVÁ PLOCHA136,20 m²


OBÝTNÁ PLOCHA109,96 m²

ZASTAVENÁ PLOCHA160,81 m²

LEGENDA MATERIÁLOV

OBVODOVÁ KONŠTRUKCIA - DREVOSTAVBA, HRÚBKA 300 mm

VNÚTORNÁ KONŠTRUKCIA - SADROKARTÓN, HRÚBKA 125 mm

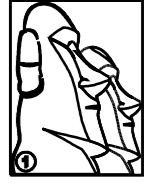ZODPOV. PROJEKTANT	VYPRACOVAL	KRESLIL	 ING. J. VÍTEK IČO: 43 681 051 STAVEBNÝ INŽINIER NEŠPOROVA 1145 ŠAŠTÍN STRÁŽE
ING. VÍTEK JIŘÍ	ING. VÍTEK JIŘÍ	ING. VÍTEK JIŘÍ	
KRAJSKÝ ÚRAD TRNAVSKÝ	MĚSTSKÝ ÚRAD: SKALICA		
INVESTOR: PAVOL KONEČNÝ A MANŽ. MÁRIA, TEHELŇA 6, 909 01 SKALICA			
PAVOL KONEČNÝ A MANŽ. MÁRIA		FORMÁT	5A4
RODINNÝ DOM - NOVOSTAVBA		DATUM	MÁJ 2011
		ÚČEL	P
		Č. ZÁKAZKY	180/211
PODORYS		Č. VÝKRESU	03
		MÉRITKO	1:50
		ČÁST DOKUM.	