
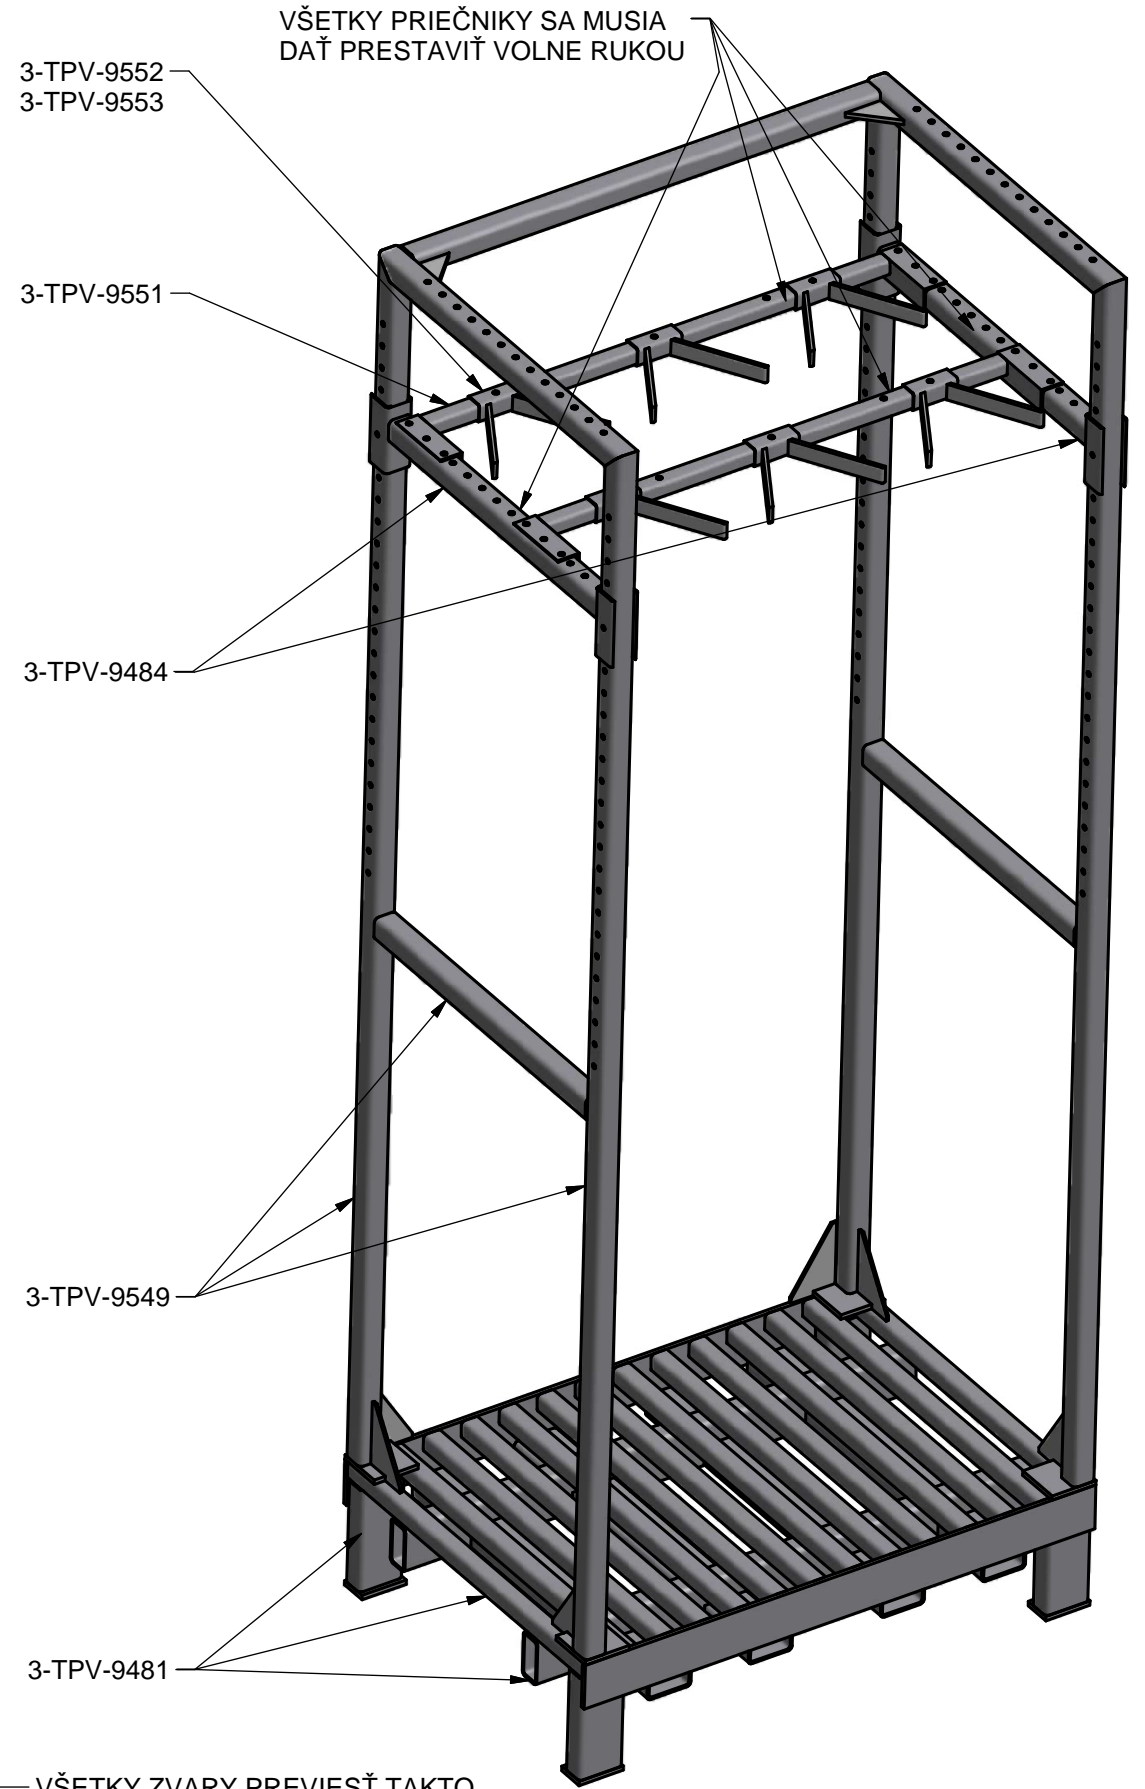
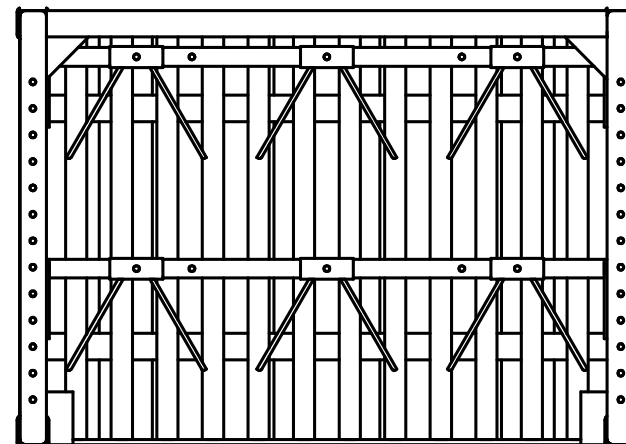
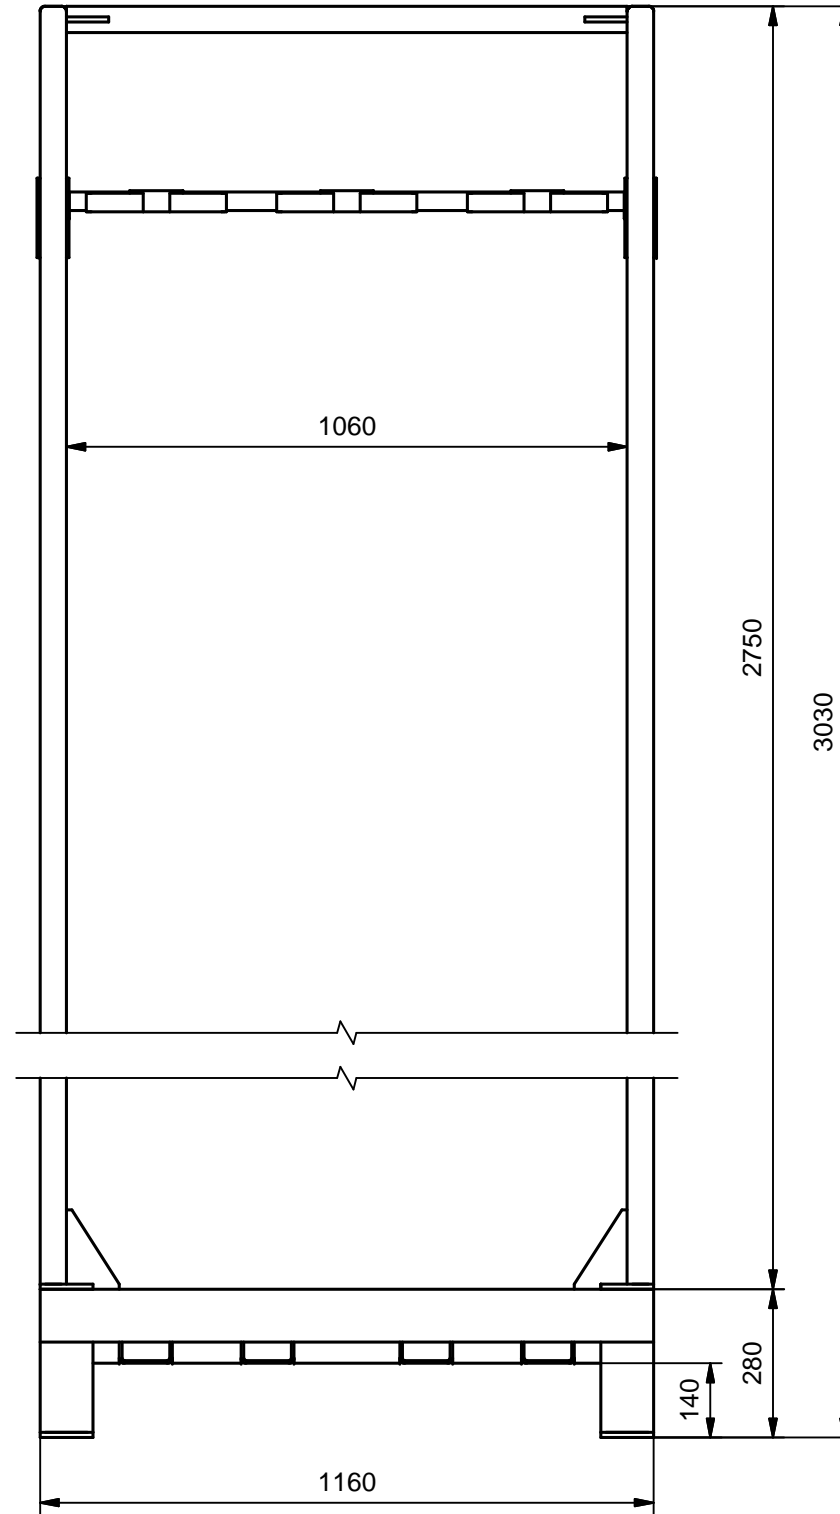


Tento dokument nesmie byť kopirovaný bez nášho písomného povolenia, jeho obsah nesmie byť postúpený tretím osobám, ani neoprávnené použitý. Nedodržanie bude trestne stíhané.

This document must not be copied without our written permission, and the contents thereof must not be imparted to a third party nor be used for any unauthorized purpose. Contravention will be prosecuted.

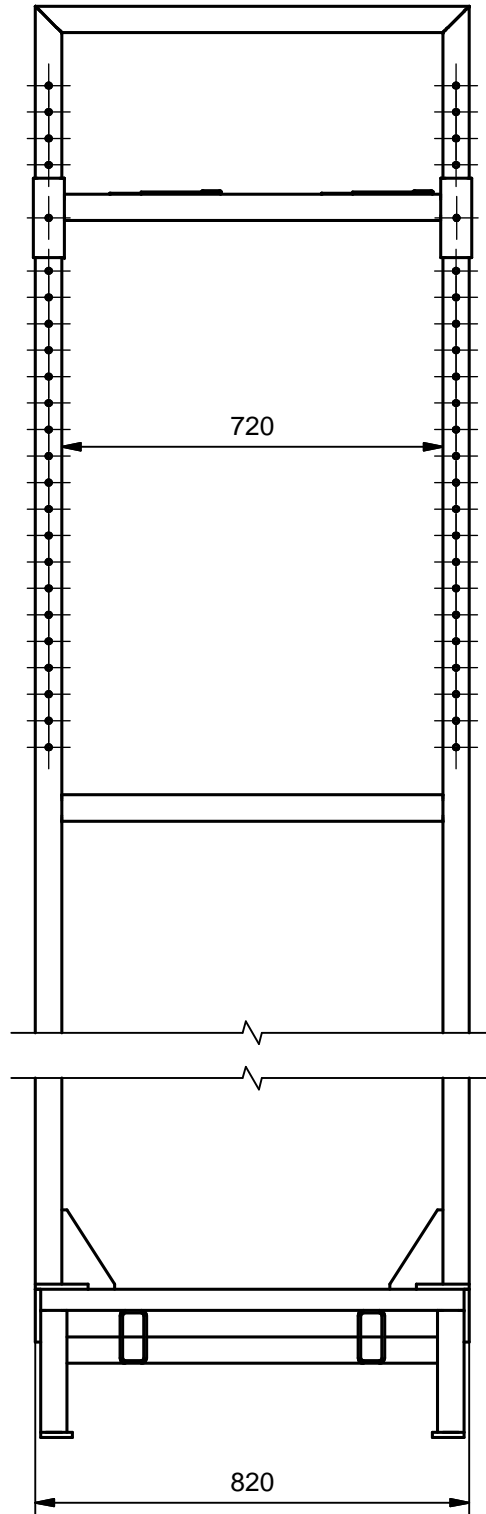

5 VŠETKY ZVARY PREVIESŤ TAKTO

KU KAŽDEJ PALETE DODAŤ 14ks ZAIŠŤOVACÍCH KOLÍKOV 3-TPV-9489 KONEČNÝ NÁTER ČERVENÁ ZÁKLADNÁ

Mierka	Scale	Kreslil	Drawn	Kontroloval	Checked	Dat.
		MARIO GALA				11.7.2012

PALETA NA PREVOZ IZOLÁTOROV V NOVEJ HALE VÝŠKA 2750mm

PPC INSULATORS

3-TPV-9548

Č.výkr. Drwg.no. Rev.