



AXONOMETRIA 1:100

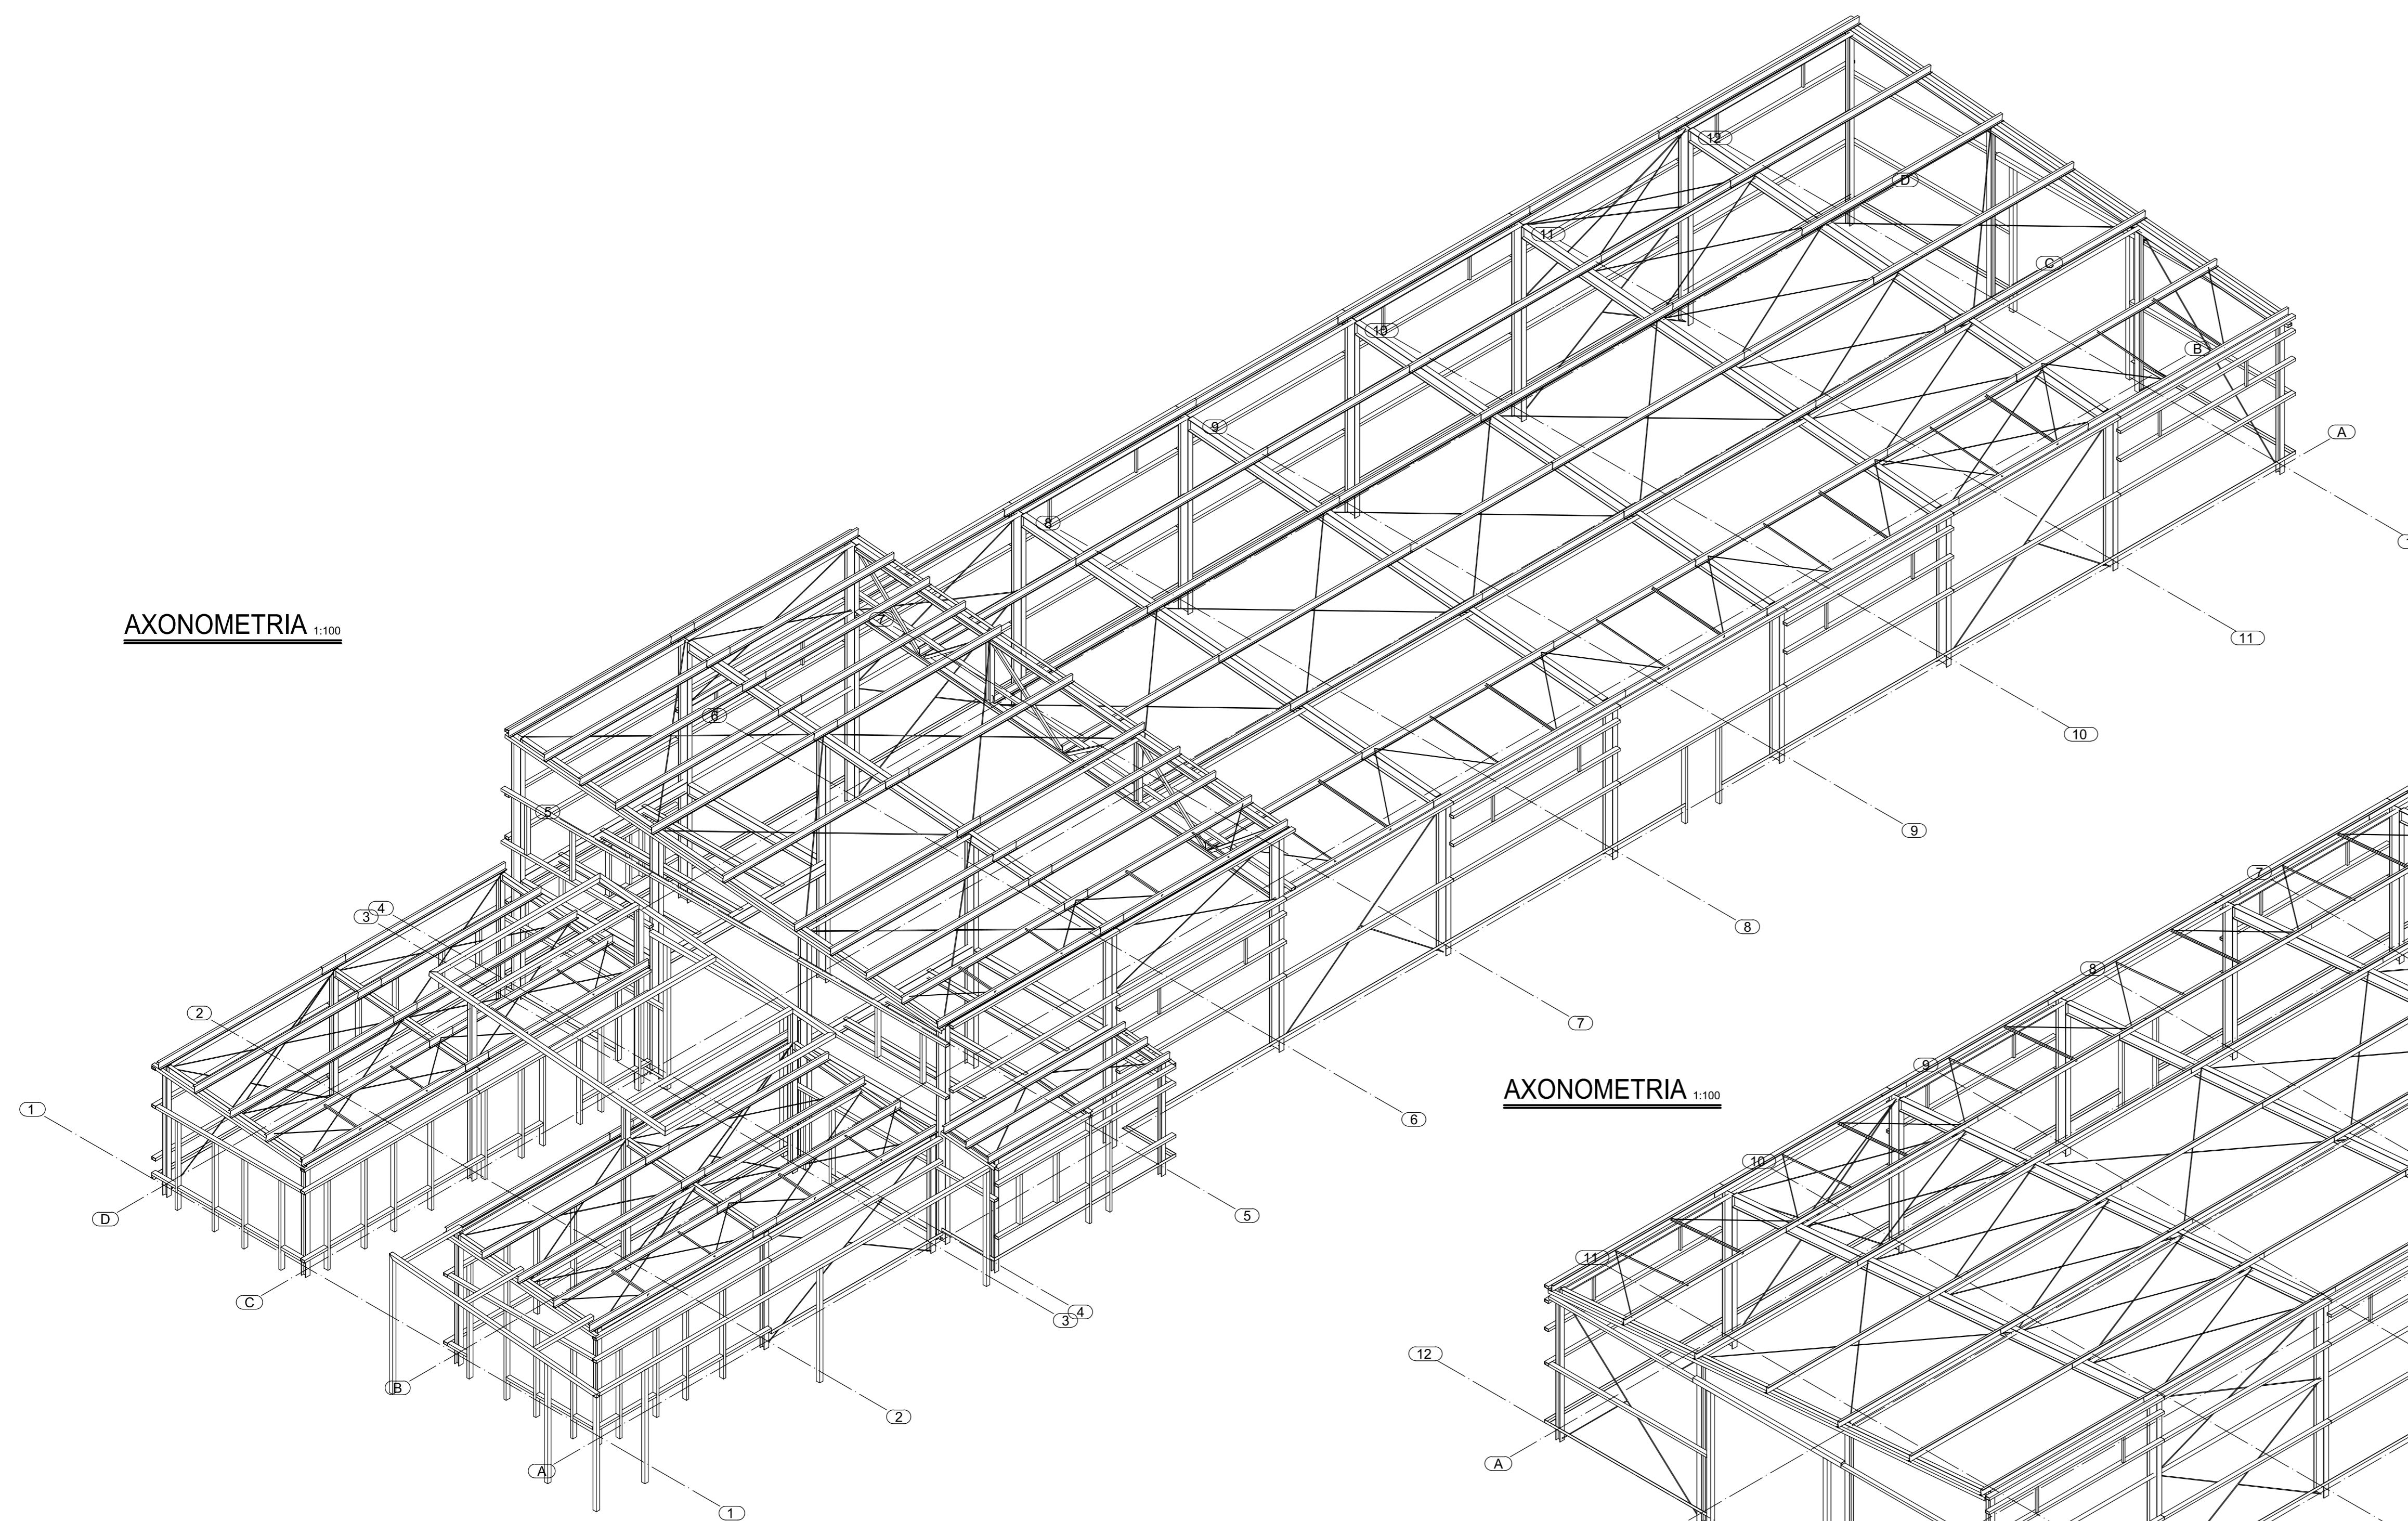

AXONOMETRIA 1:100

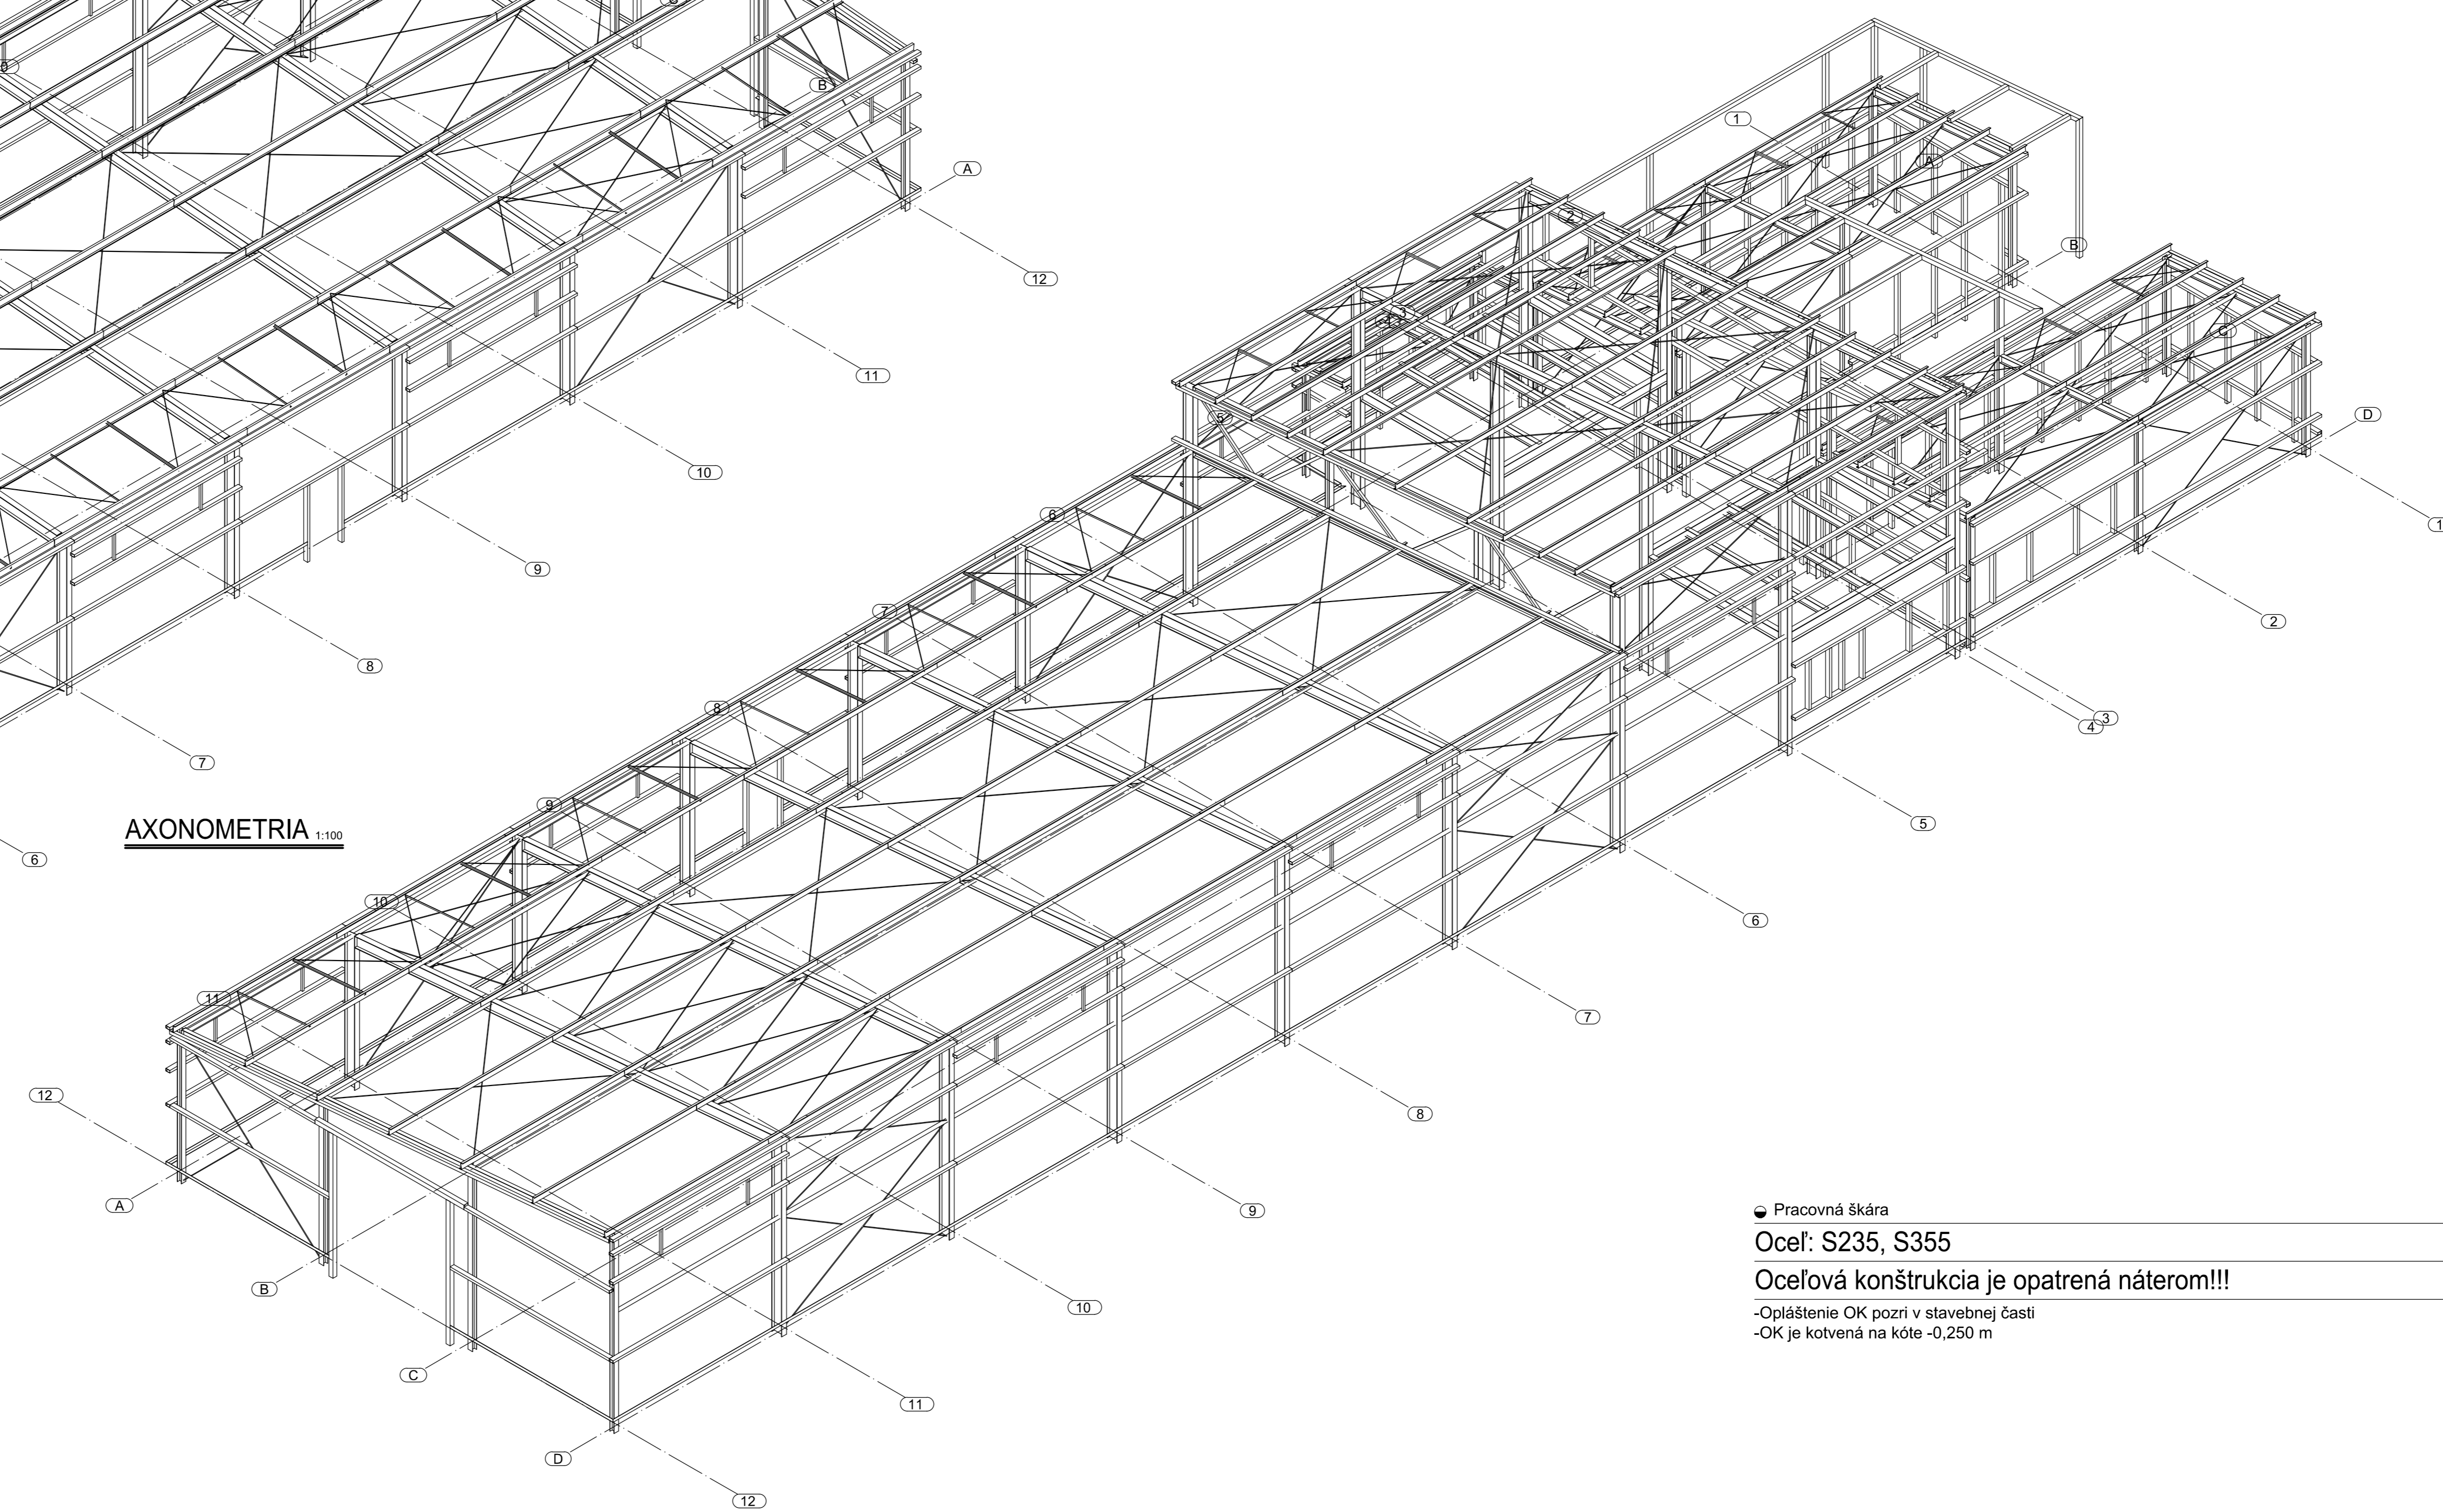

Pracovná škára

Oceľ: S235, S355

Oceľová konštrukcia je opatrená náterom!!!

-Opláštenie OK pozri v stavebnej časti
-OK je kotvená na kóte -0,250 m