



**BESTAANDE SITUATIE**

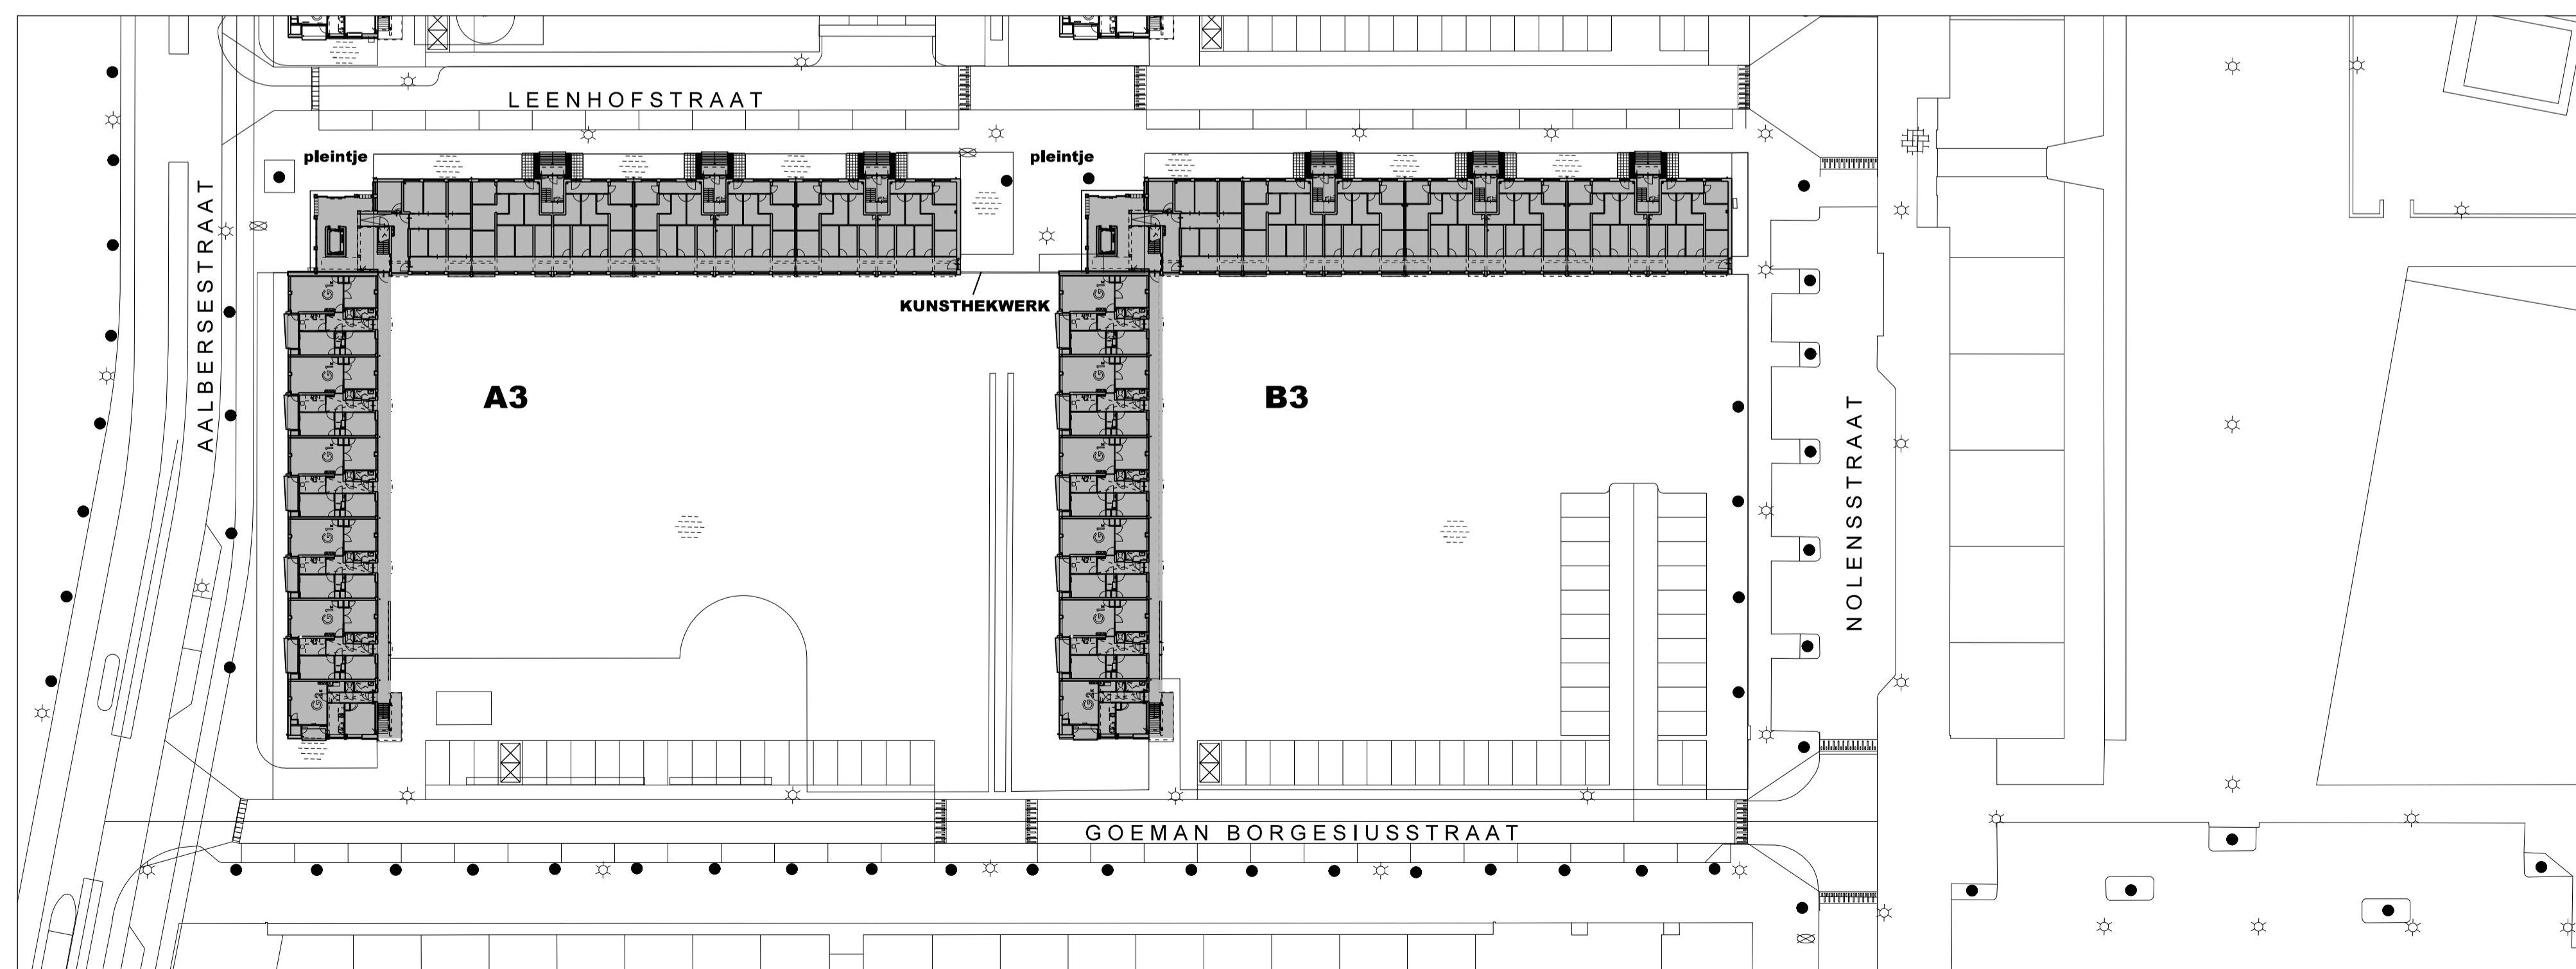

**NIEUWE SITUATIE**

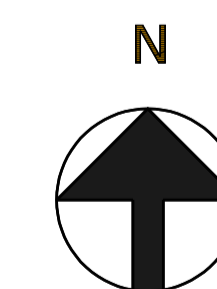


- ✗ Aanvraag ontvangen
- ✗ Datum: 31-01-2013
- ✗ Kenmerk: OLO 710399

ALLE MATEN IN HET  
WERK CONTROLEREN

W1346 DUDOKHAKEN

VAN SCHAGEN ARCHITEKTEN  
SITUATIE BESTAAND en NIEUW

FASE III  
BOUWAANVRAAG  
SCHAAL: 1:500  
FORMAAT: A1  
DATUM: 30-01-13  
GEW:  
Scheepmakershaven 29C Postbus 29218 3001 GE Rotterdam T 010 413 65 98 F 010 413 81 84

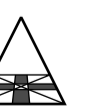

**DO01**