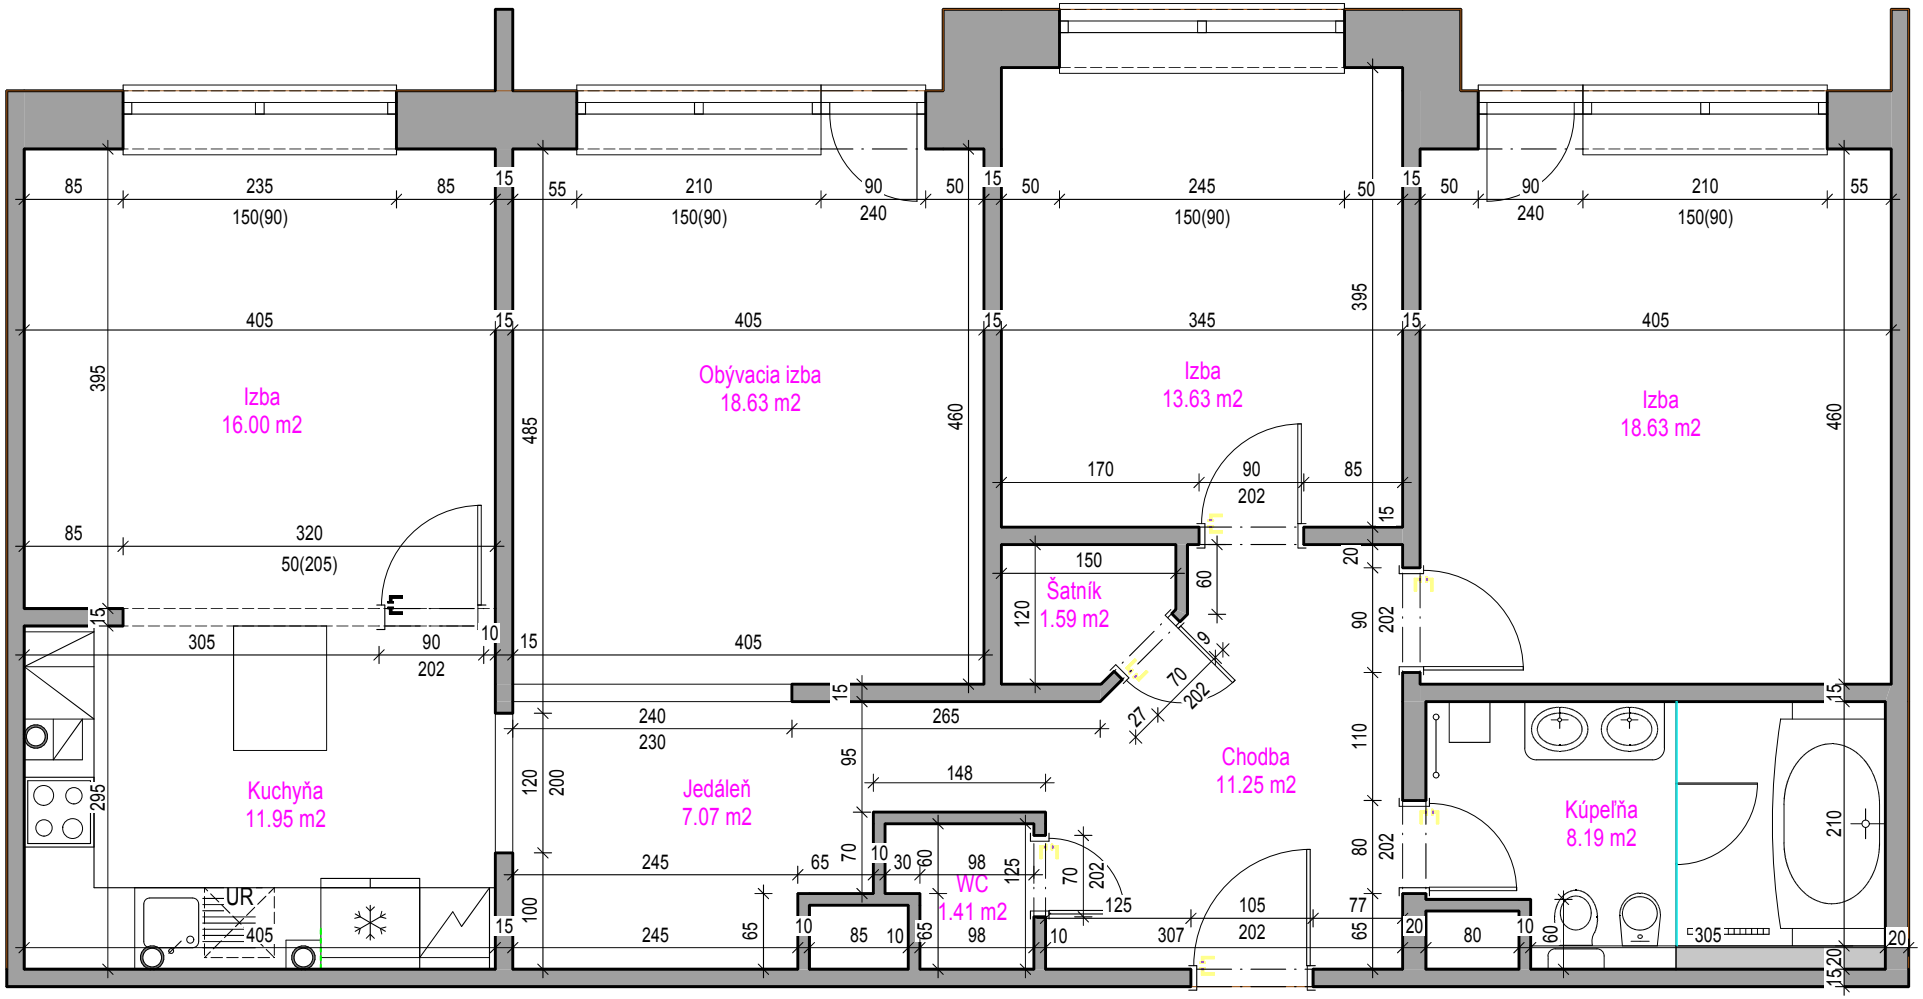

svetlá výška štandard (chodba, izby, WC, šatník, jedáleň) = 255 cm
svetlá výška obývačka = 240 cm
svetlá výška kuchyňa, kúpeľňa = 248 cm