Pôdorys 1.NP

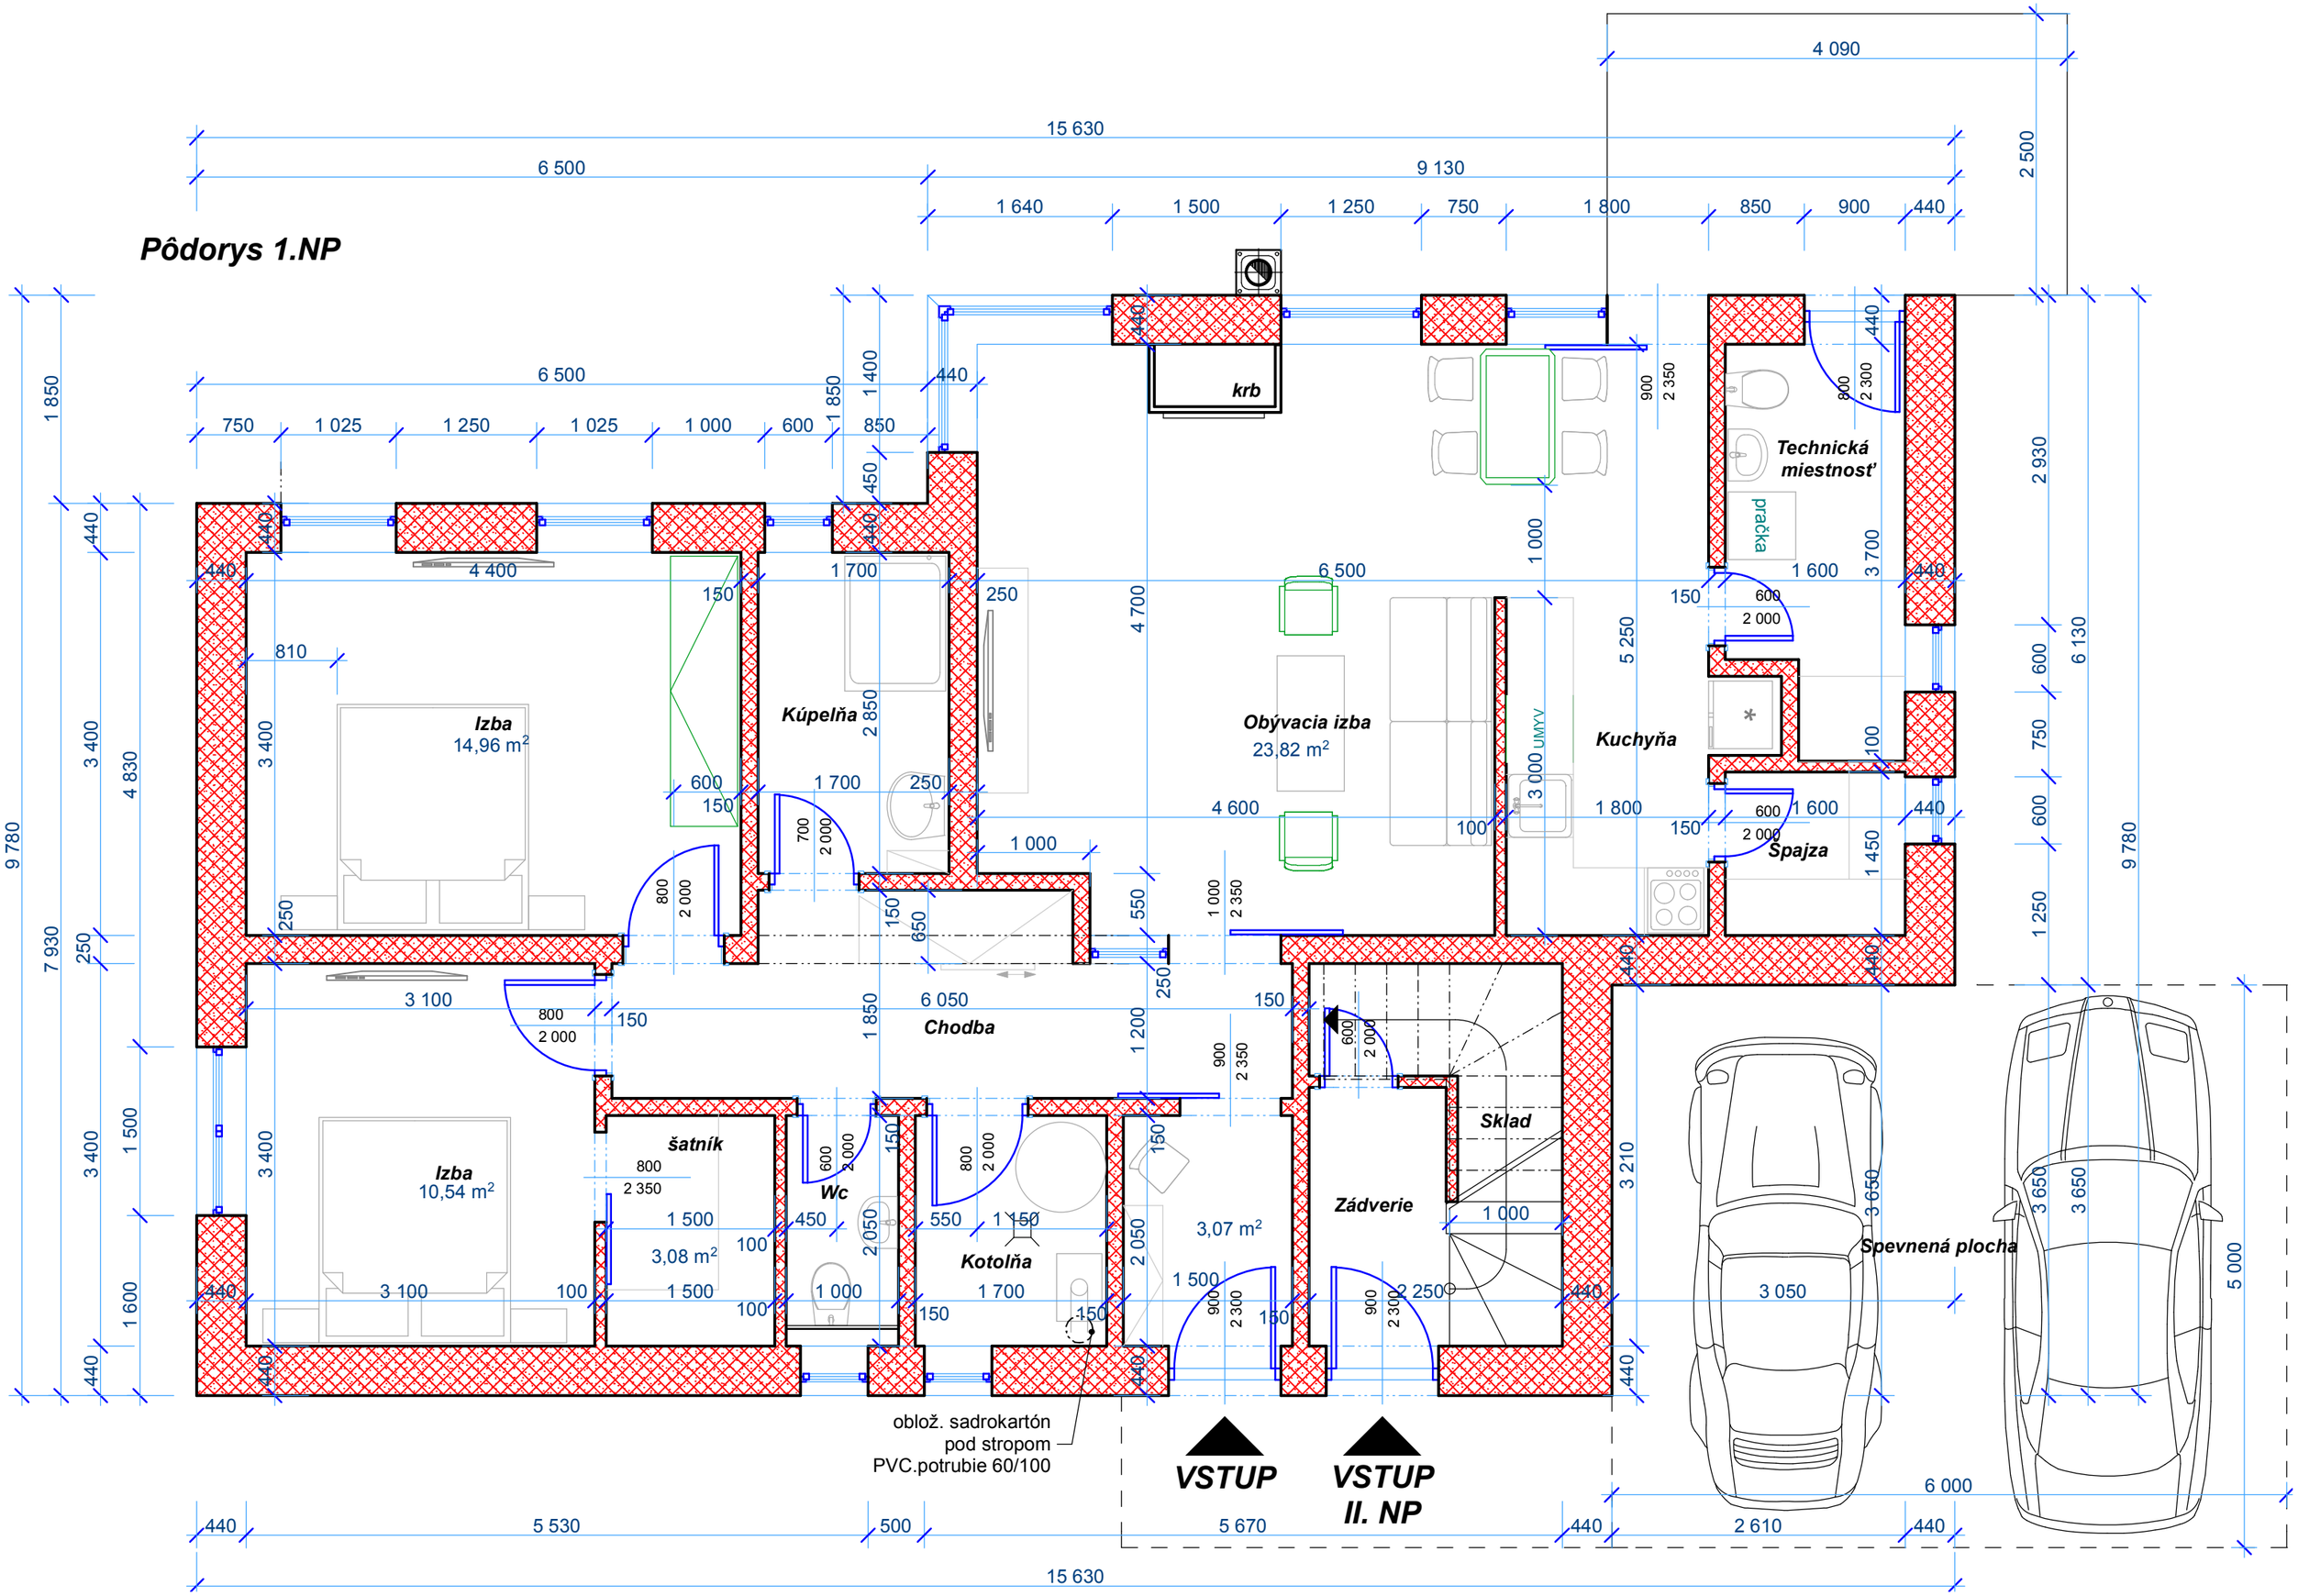
Izba
14,96 m²
Kúpelňa
Obývacia izba
23,82 m²
Kuchyňa
Technická miestnosť
práčka
Špajza
krb
UMYV
Izba
10,54 m²
šatník
3,08 m²
Wc
Kotolňa
Chodba
3,07 m²
Zádverie
Sklad
Spevnená plocha
VSTUP
VSTUP
II. NP
obložt. sadrokartón
pod stropom
PVC.potrubie 60/100
15 630
6 500
9 130
4 090
2 500
9 780
7 930
6 130
5 530
5 670
2 610
6 000
5 000
3 050
3 650